


FRONT ELEVATION

SCALE: 1:100m

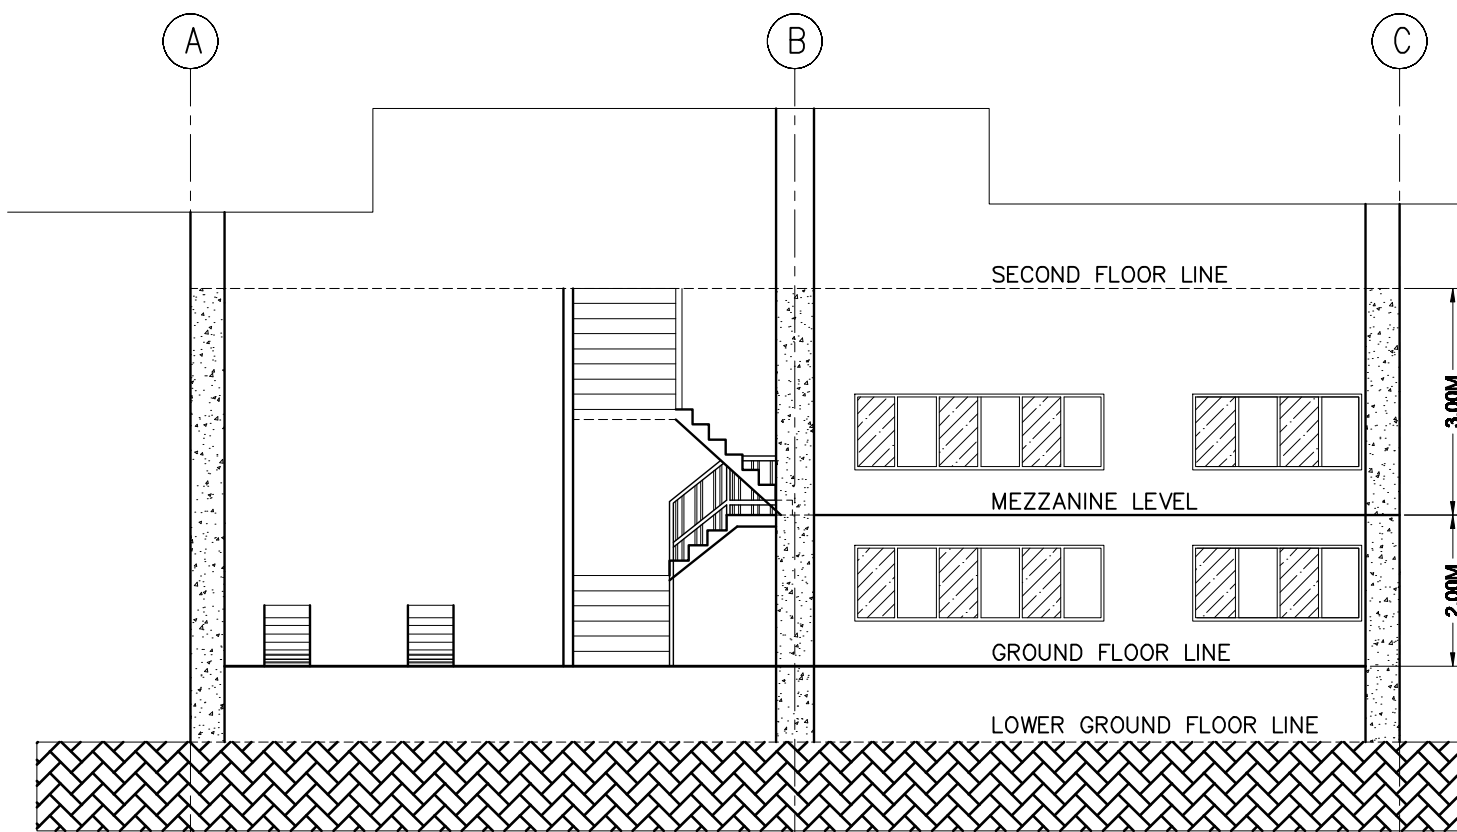

CROSS SECTION A

SCALE: 1:100m