




Piano seminterrato scala 1:100

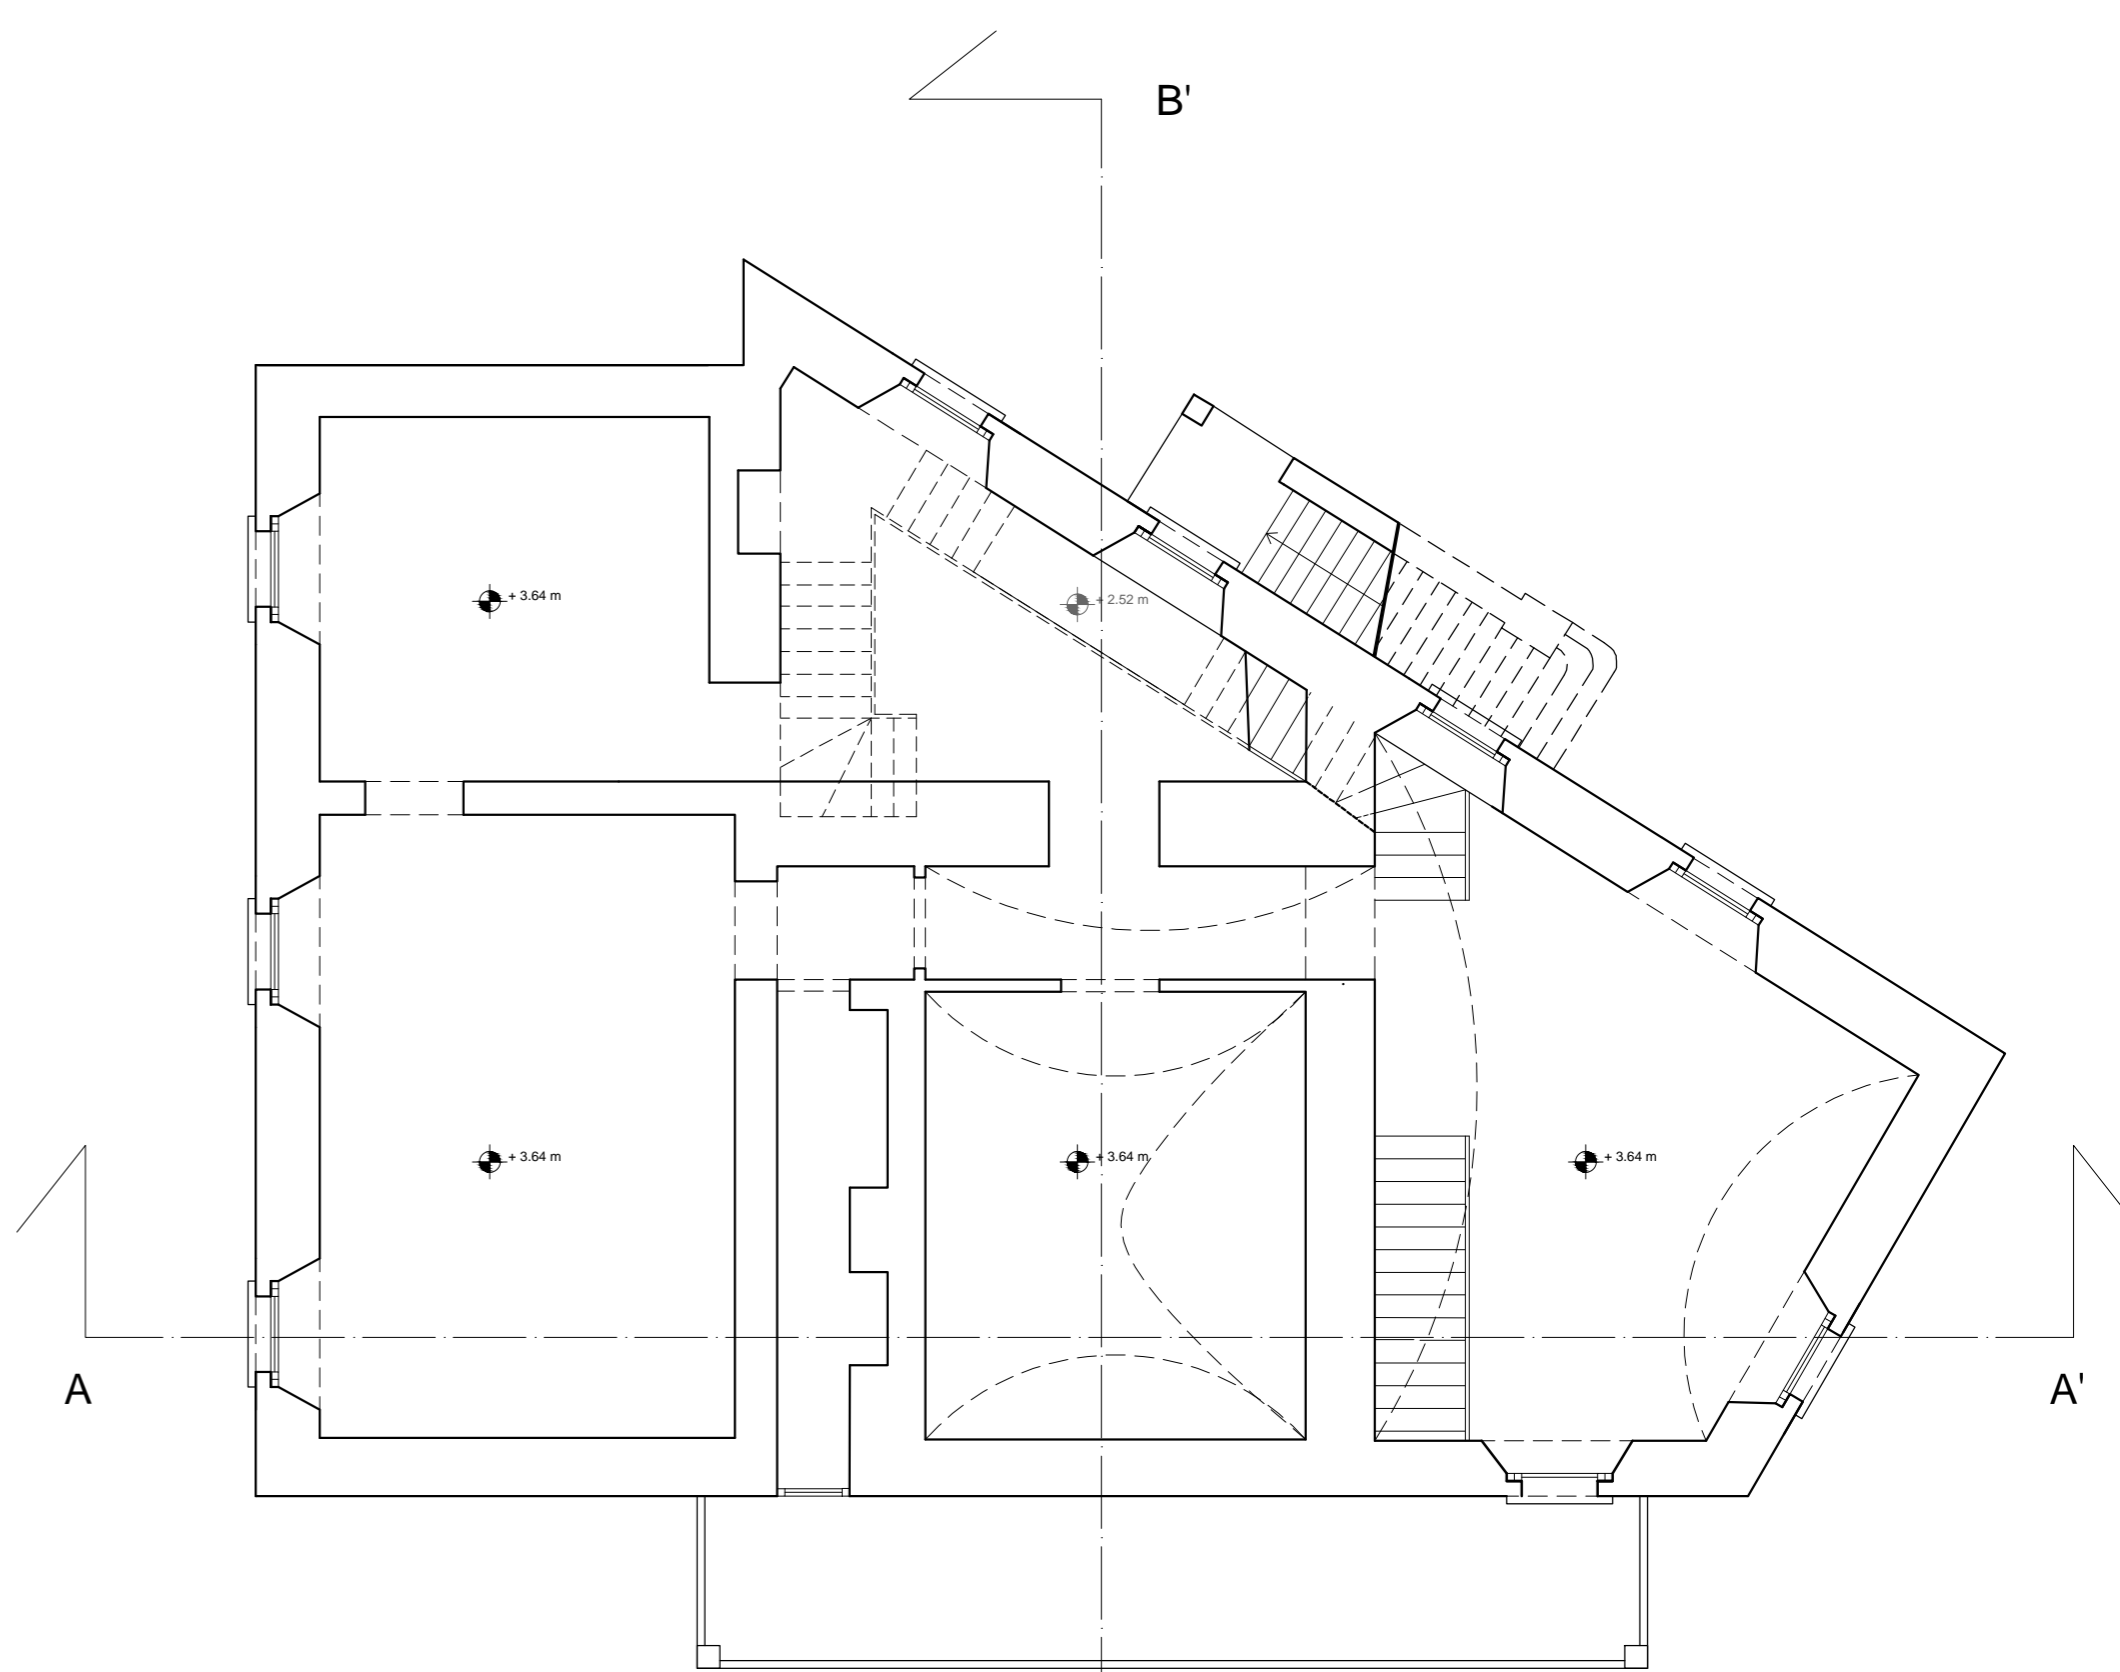


Pianta piano primo scala 1:100

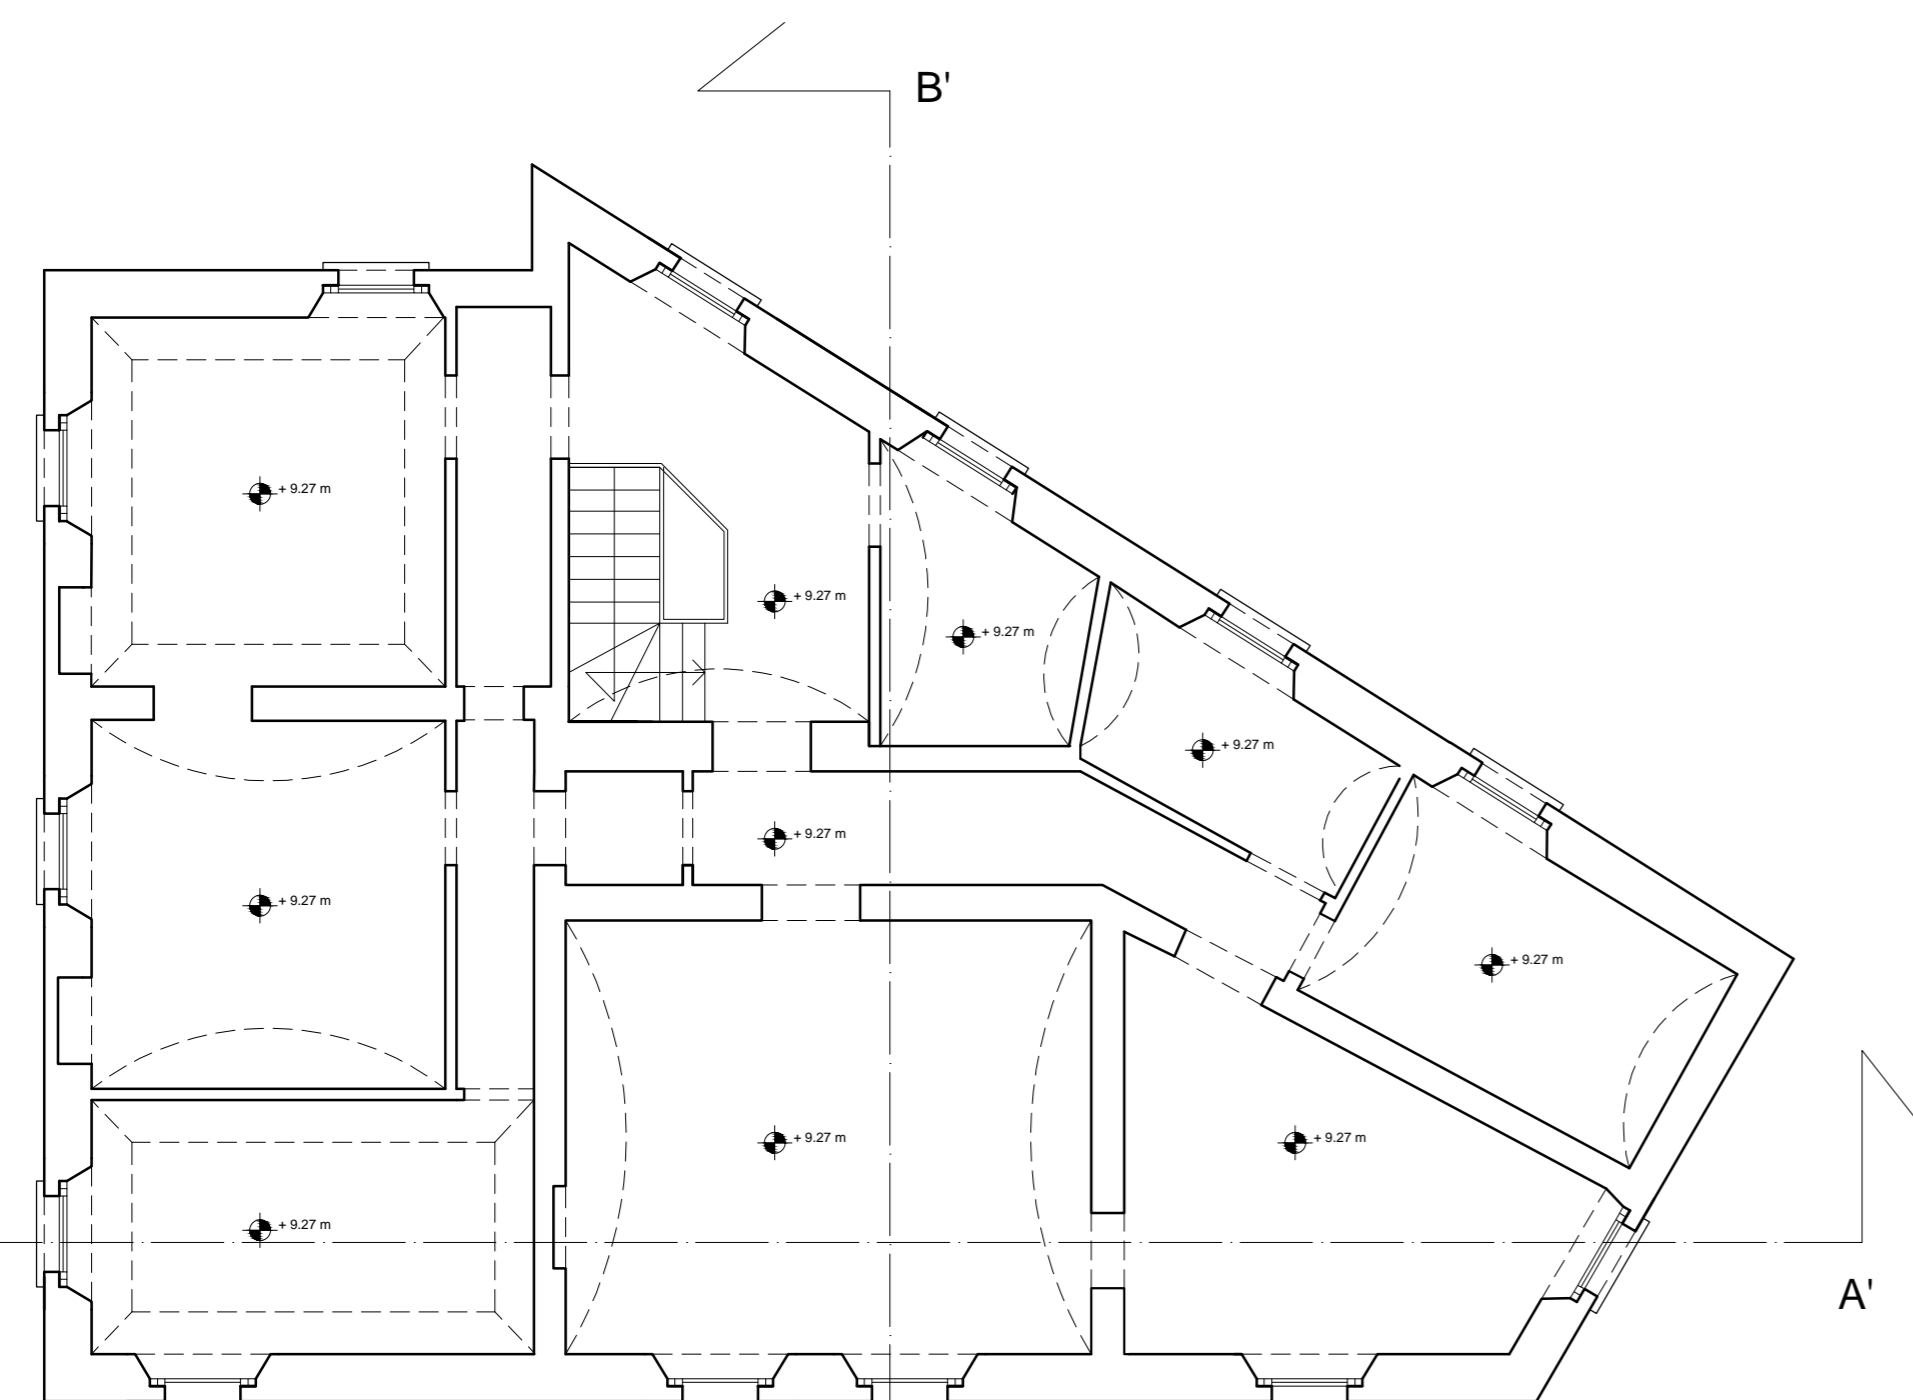

Pianta piano secondo scala 1.100

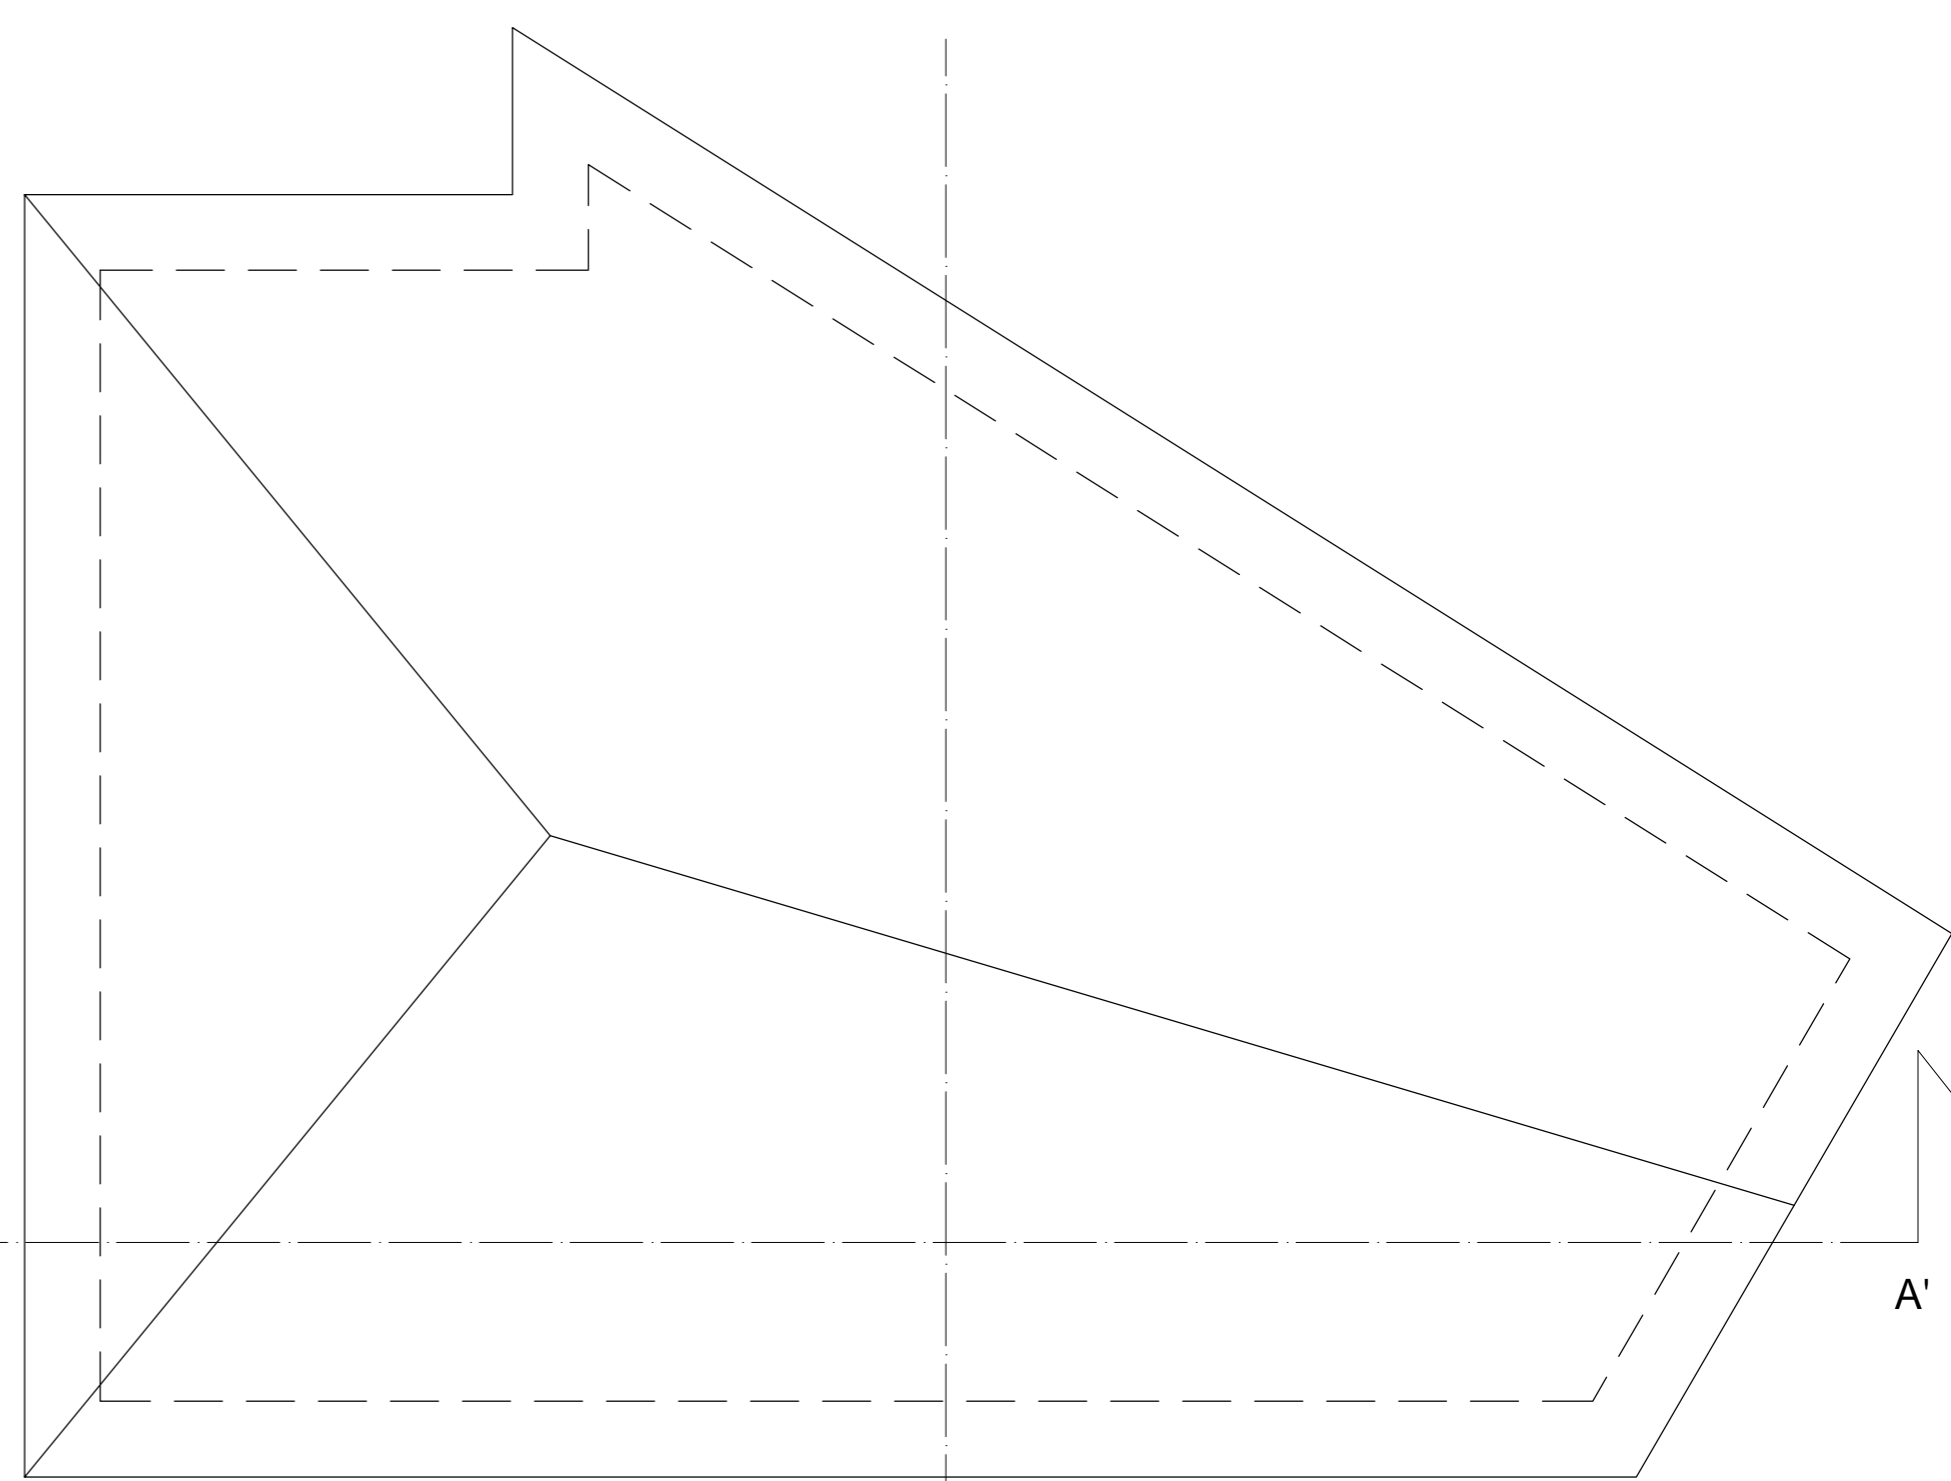


Copertura scala 1:100

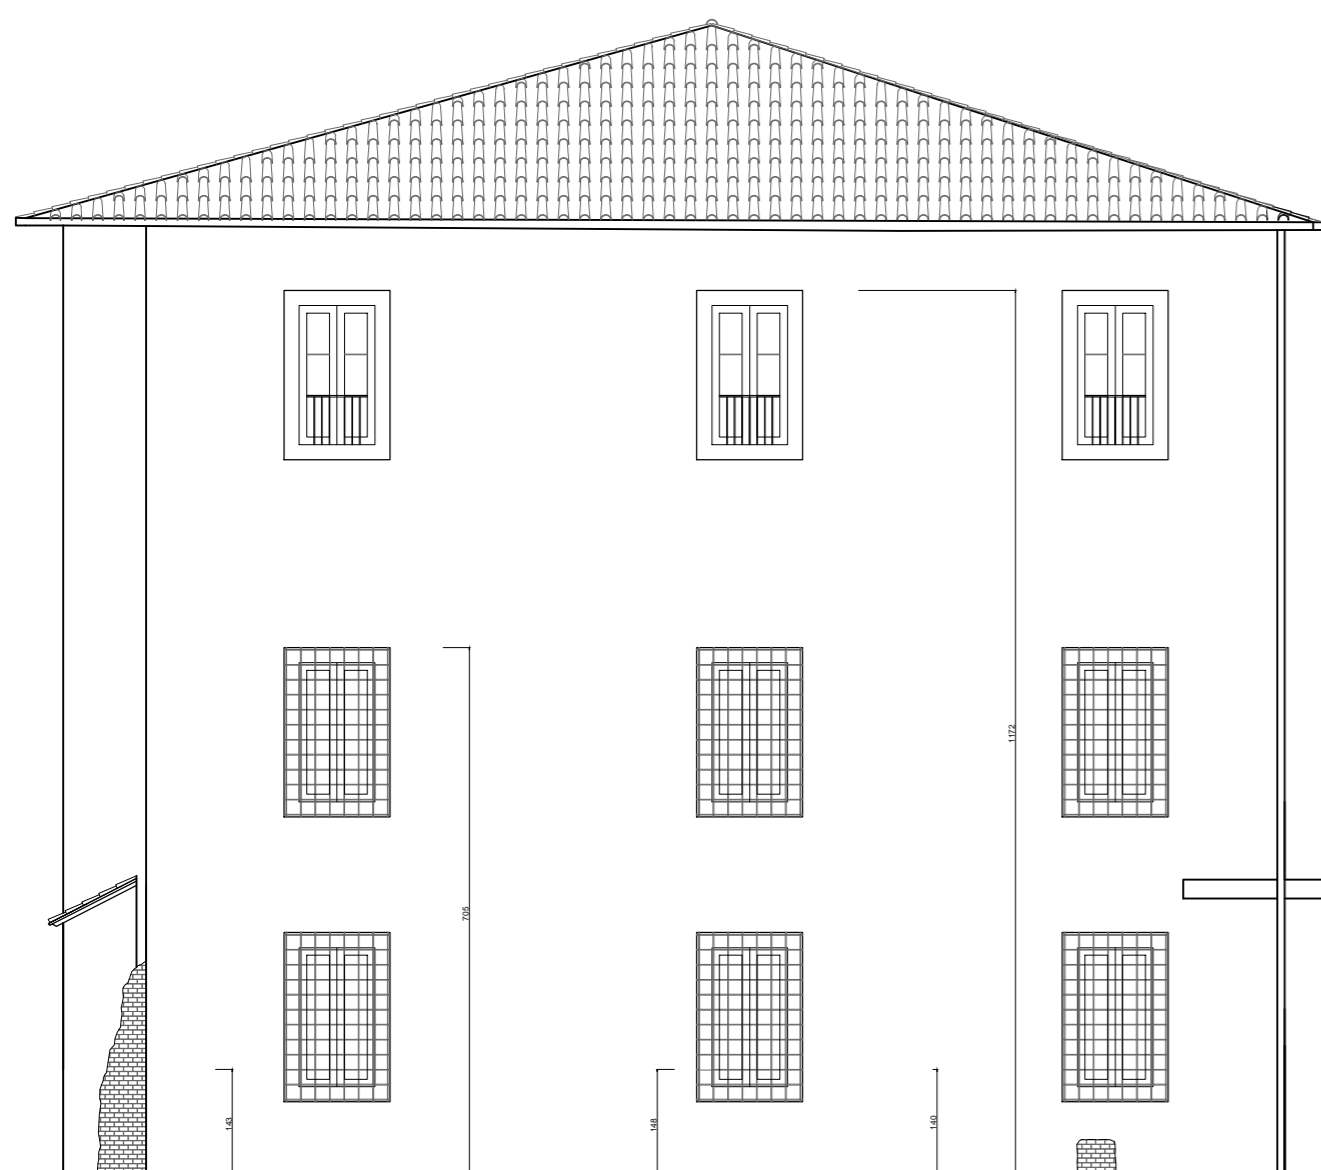

Prospecto A scala 1:100



Prospecto C scala 1:100

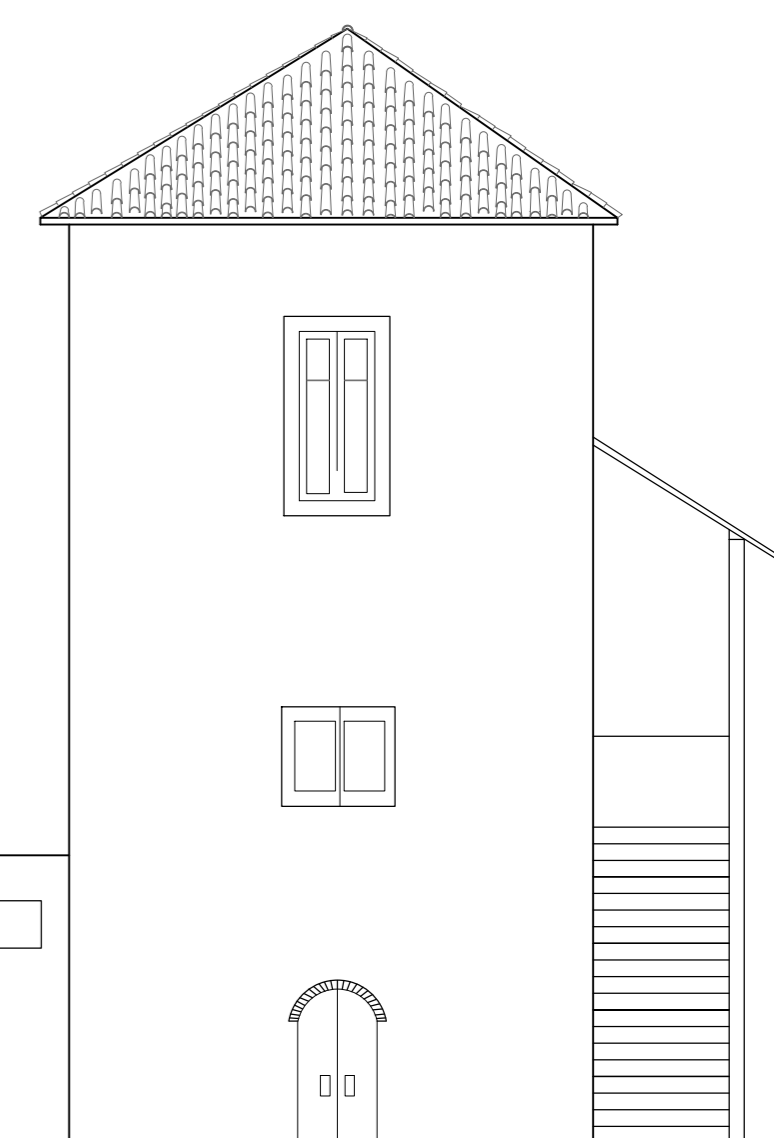

Prospecto D scala 1:100