




RZUT PARTERU SKALA 1:200

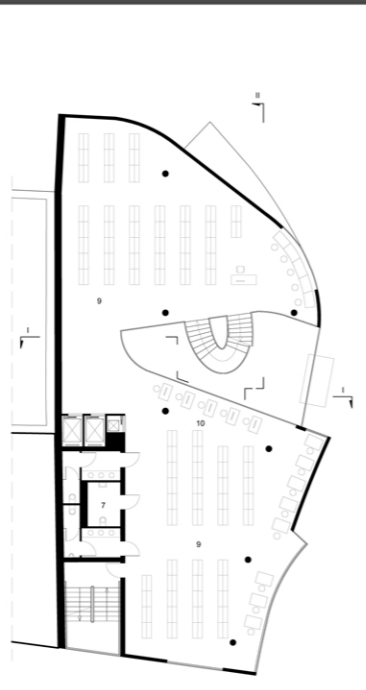


RZUT POZIOMU +1 SKALA 1:200

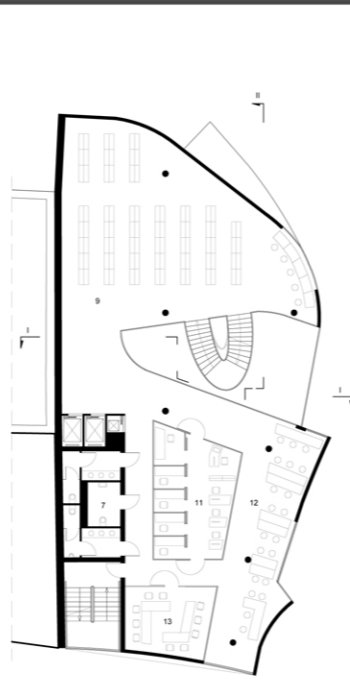


RZUT POZIOMU +2 SKALA 1:200

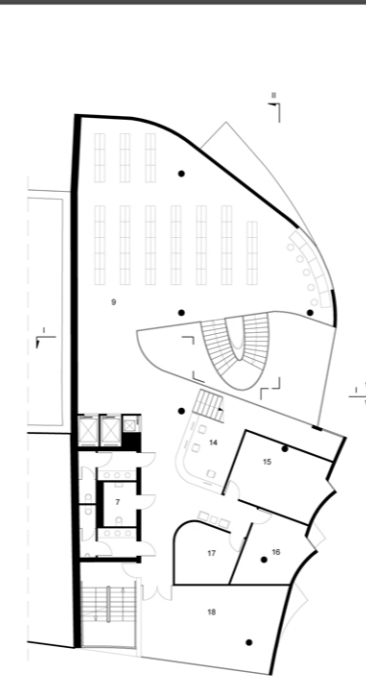


RZUT POZIOMU +3 SKALA 1:200

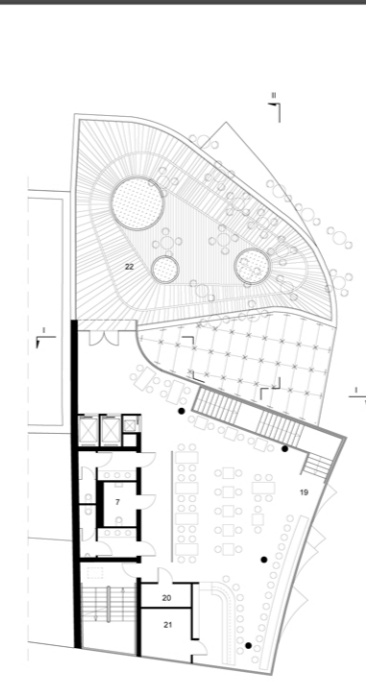

RZUT POZIOMU +4 SKALA 1:200

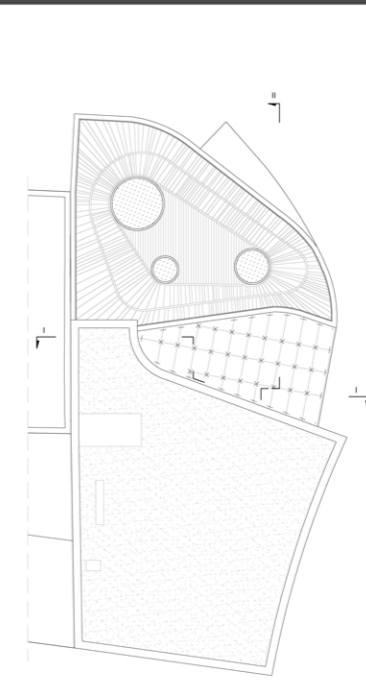

RZUT DACHU SKALA 1:200

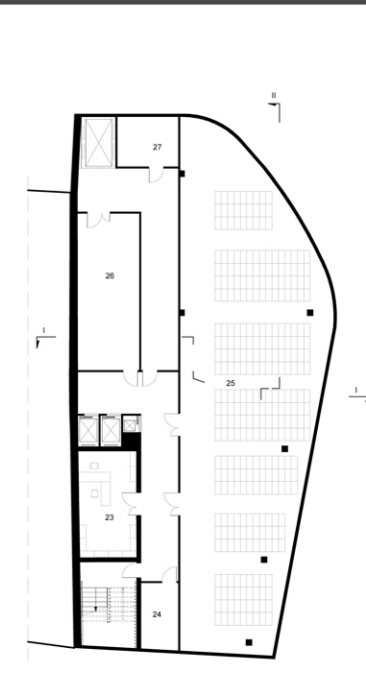


RZUT POZIOMU -1 SKALA 1:200




WISŁA BULWAR POLESKI




ELEWACJA PÓLNOČNA SKALA 1:200

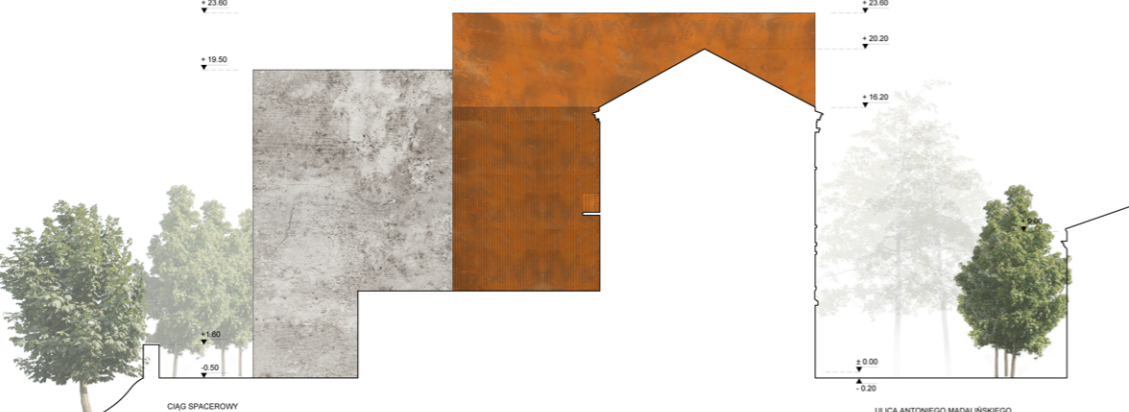

ELEWACJA ZACHODNIA SKALA 1:200

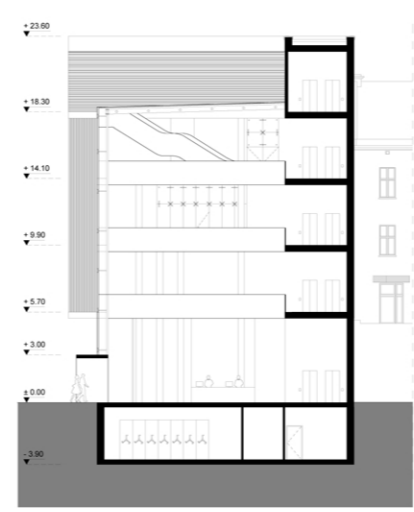

PRZEKRÓJ II SKALA 1:200

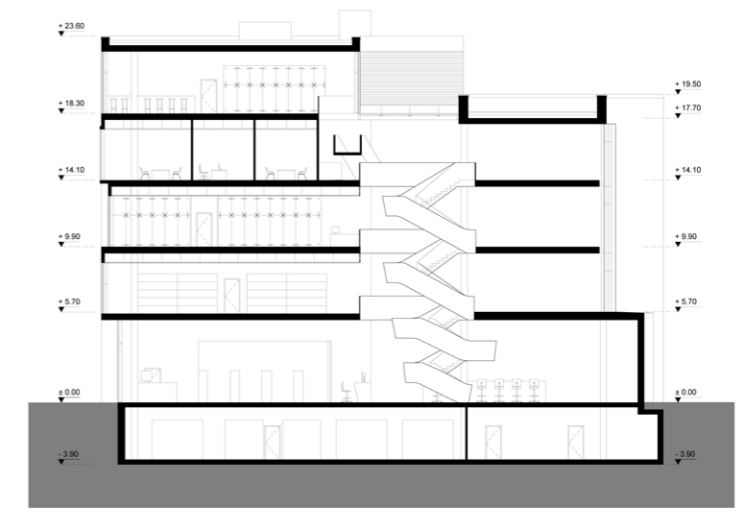

PRZEKRÓJ III SKALA 1:200



ELEWACJA POŁUDNIOWA SKALA 1:200

LEGENDA:

POZIOM 0		
Lp.	Nazwa pomieszczenia	Pow. [m <sup>2</sup> ]
1	Szafka	23
2	Katalogi komputerowe	
3	Strefa oczekiwania	
4	Hol wejściowy	
5	Stanowiska wyżyłczyarki i rejestracji	240
6	Koligarnia z barkiem kawowym	107
7	Toalety	26
8	Magazyn paszek	8
Suma (+ komunikacja)		404 (452)
POZIOM +1		
Lp.	Nazwa pomieszczenia	Pow. [m <sup>2</sup> ]
7	Toalety	26
9	Księgobłotnik ogólnodostępny	140
10	Stanowiska komputerowe	300
Suma (+ komunikacja)		326 (380)
POZIOM +2		
Lp.	Nazwa pomieszczenia	Pow. [m <sup>2</sup> ]
7	Toalety	26
9	Księgobłotnik ogólnodostępny	140
11	Pokój pracy indywidualnej	40
12	Stanowiska pracy grupowej	53
13	Sala spotkań	22
Suma (+ komunikacja)		280 (380)
POZIOM +3		
Lp.	Nazwa pomieszczenia	Pow. [m <sup>2</sup> ]
7	Toalety	26
9	Księgobłotnik ogólnodostępny	140
14	Sekretariat	15
15	Księgowość i administracja	22
16	Gabinet dyrektora	18
17	Pokój socjalny	11
18	Sala konferencyjna	36
Suma (+ komunikacja)		268 (380)
POZIOM +4		
Lp.	Nazwa pomieszczenia	Pow. [m <sup>2</sup> ]
7	Toalety	26
19	Kawarna	150
20	Magazyn	5
21	Zaplecze kawarna	8
Suma (+ komunikacja)		189 (230)
POZIOM -1		
Lp.	Nazwa pomieszczenia	Pow. [m <sup>2</sup> ]
23	Pom. przychodzenia i ograniczenia zbiegow	24
24	Pom. przyłóżki medków	10
25	Magazyn książek	250
26	Wentylatornia	48
27	Pom. EMS	12
Suma (+ komunikacja)		344 (452)