


PETA KUNCI


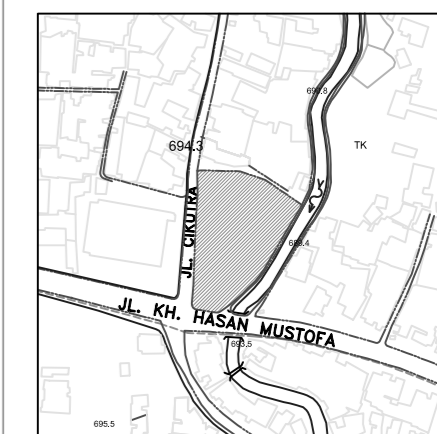


LEGENDA

A	DROP OFF
B	BOOK & ART STORE
C	KANTOR YAYASAN
D	HALL LIFT
E	STUDIO GAMBAR TAHUN PERTAMA A
F	STUDIO GAMBAR TAHUN PERTAMA B
G	LABORATORIUM KOMPUTER
H	LAPANGAN
I	STUDENT CENTER


KETERANGAN

Luas Tapak	5216 M <sup>2</sup>			
KDB	30-50 %	1564 - 2608 M <sup>2</sup>		
KLB	2	10432 M <sup>2</sup>		
KDH				
Tinggi Max.	M		Lt	
GSB	DPN	BLK	KIRI	KNN
	6	10	6	10
Massa Bangunan	1	Gedung X		
	2	Gedung Y		
	3	Gedung Z		

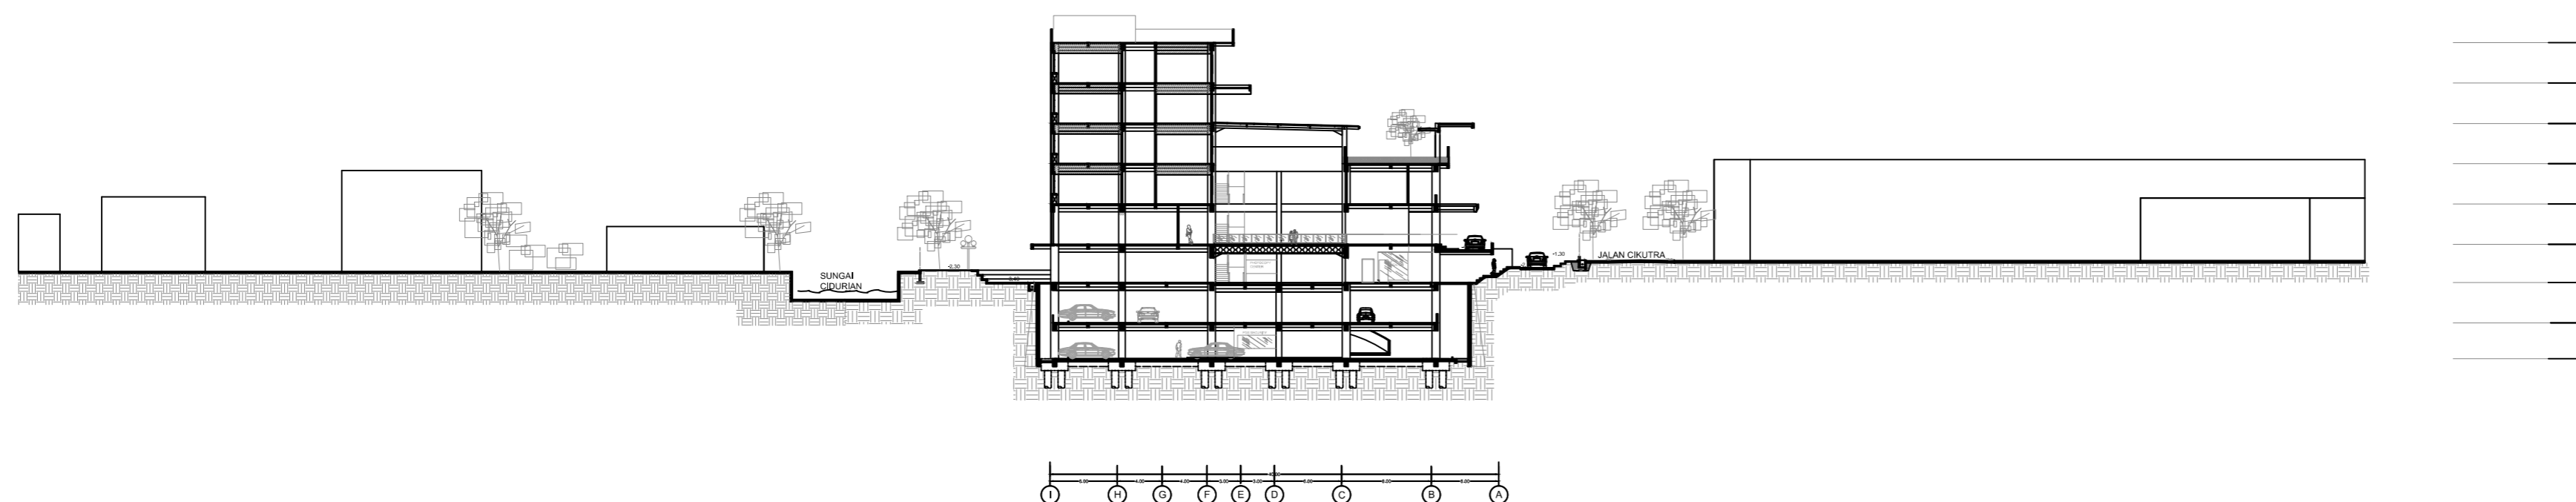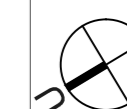

POTONGAN RENCANA TAPAK

SKALA 1 : 500

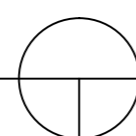

UNIVERSITAS KATOLIK  
**PARAHYANGAN**  
FAKULTAS TEKNIK JURUSAN ARSITEKTUR

SAA - XXXVI  
STUDIO AKHIR ARSITEKTUR  
TAR-407  
SEMESTER GENAP 2013/2014

JUDUL PROYEK :  
**SEKOLAH TINGGI DESAIN**

GAMBAR :  
SITE PLAN  
SKALA :  
1 : 5 0 0

NAMA :  
**DANIEL PANSELA** NPM :  
2010420055  
DOSEN PEMBIMBING : Ir. PAULLUS AGUS SUSANTO, MT  
DOSEN PENGUJI 1 : ANINDHITA N. SUNARTIO, ST., MT.  
DOSEN PENGUJI 2 : Dr. HARASTOETI D. HARTONO, MSA

LEGALISASI :

NOMOR LEMBAR :

JUMLAH LEMBAR :