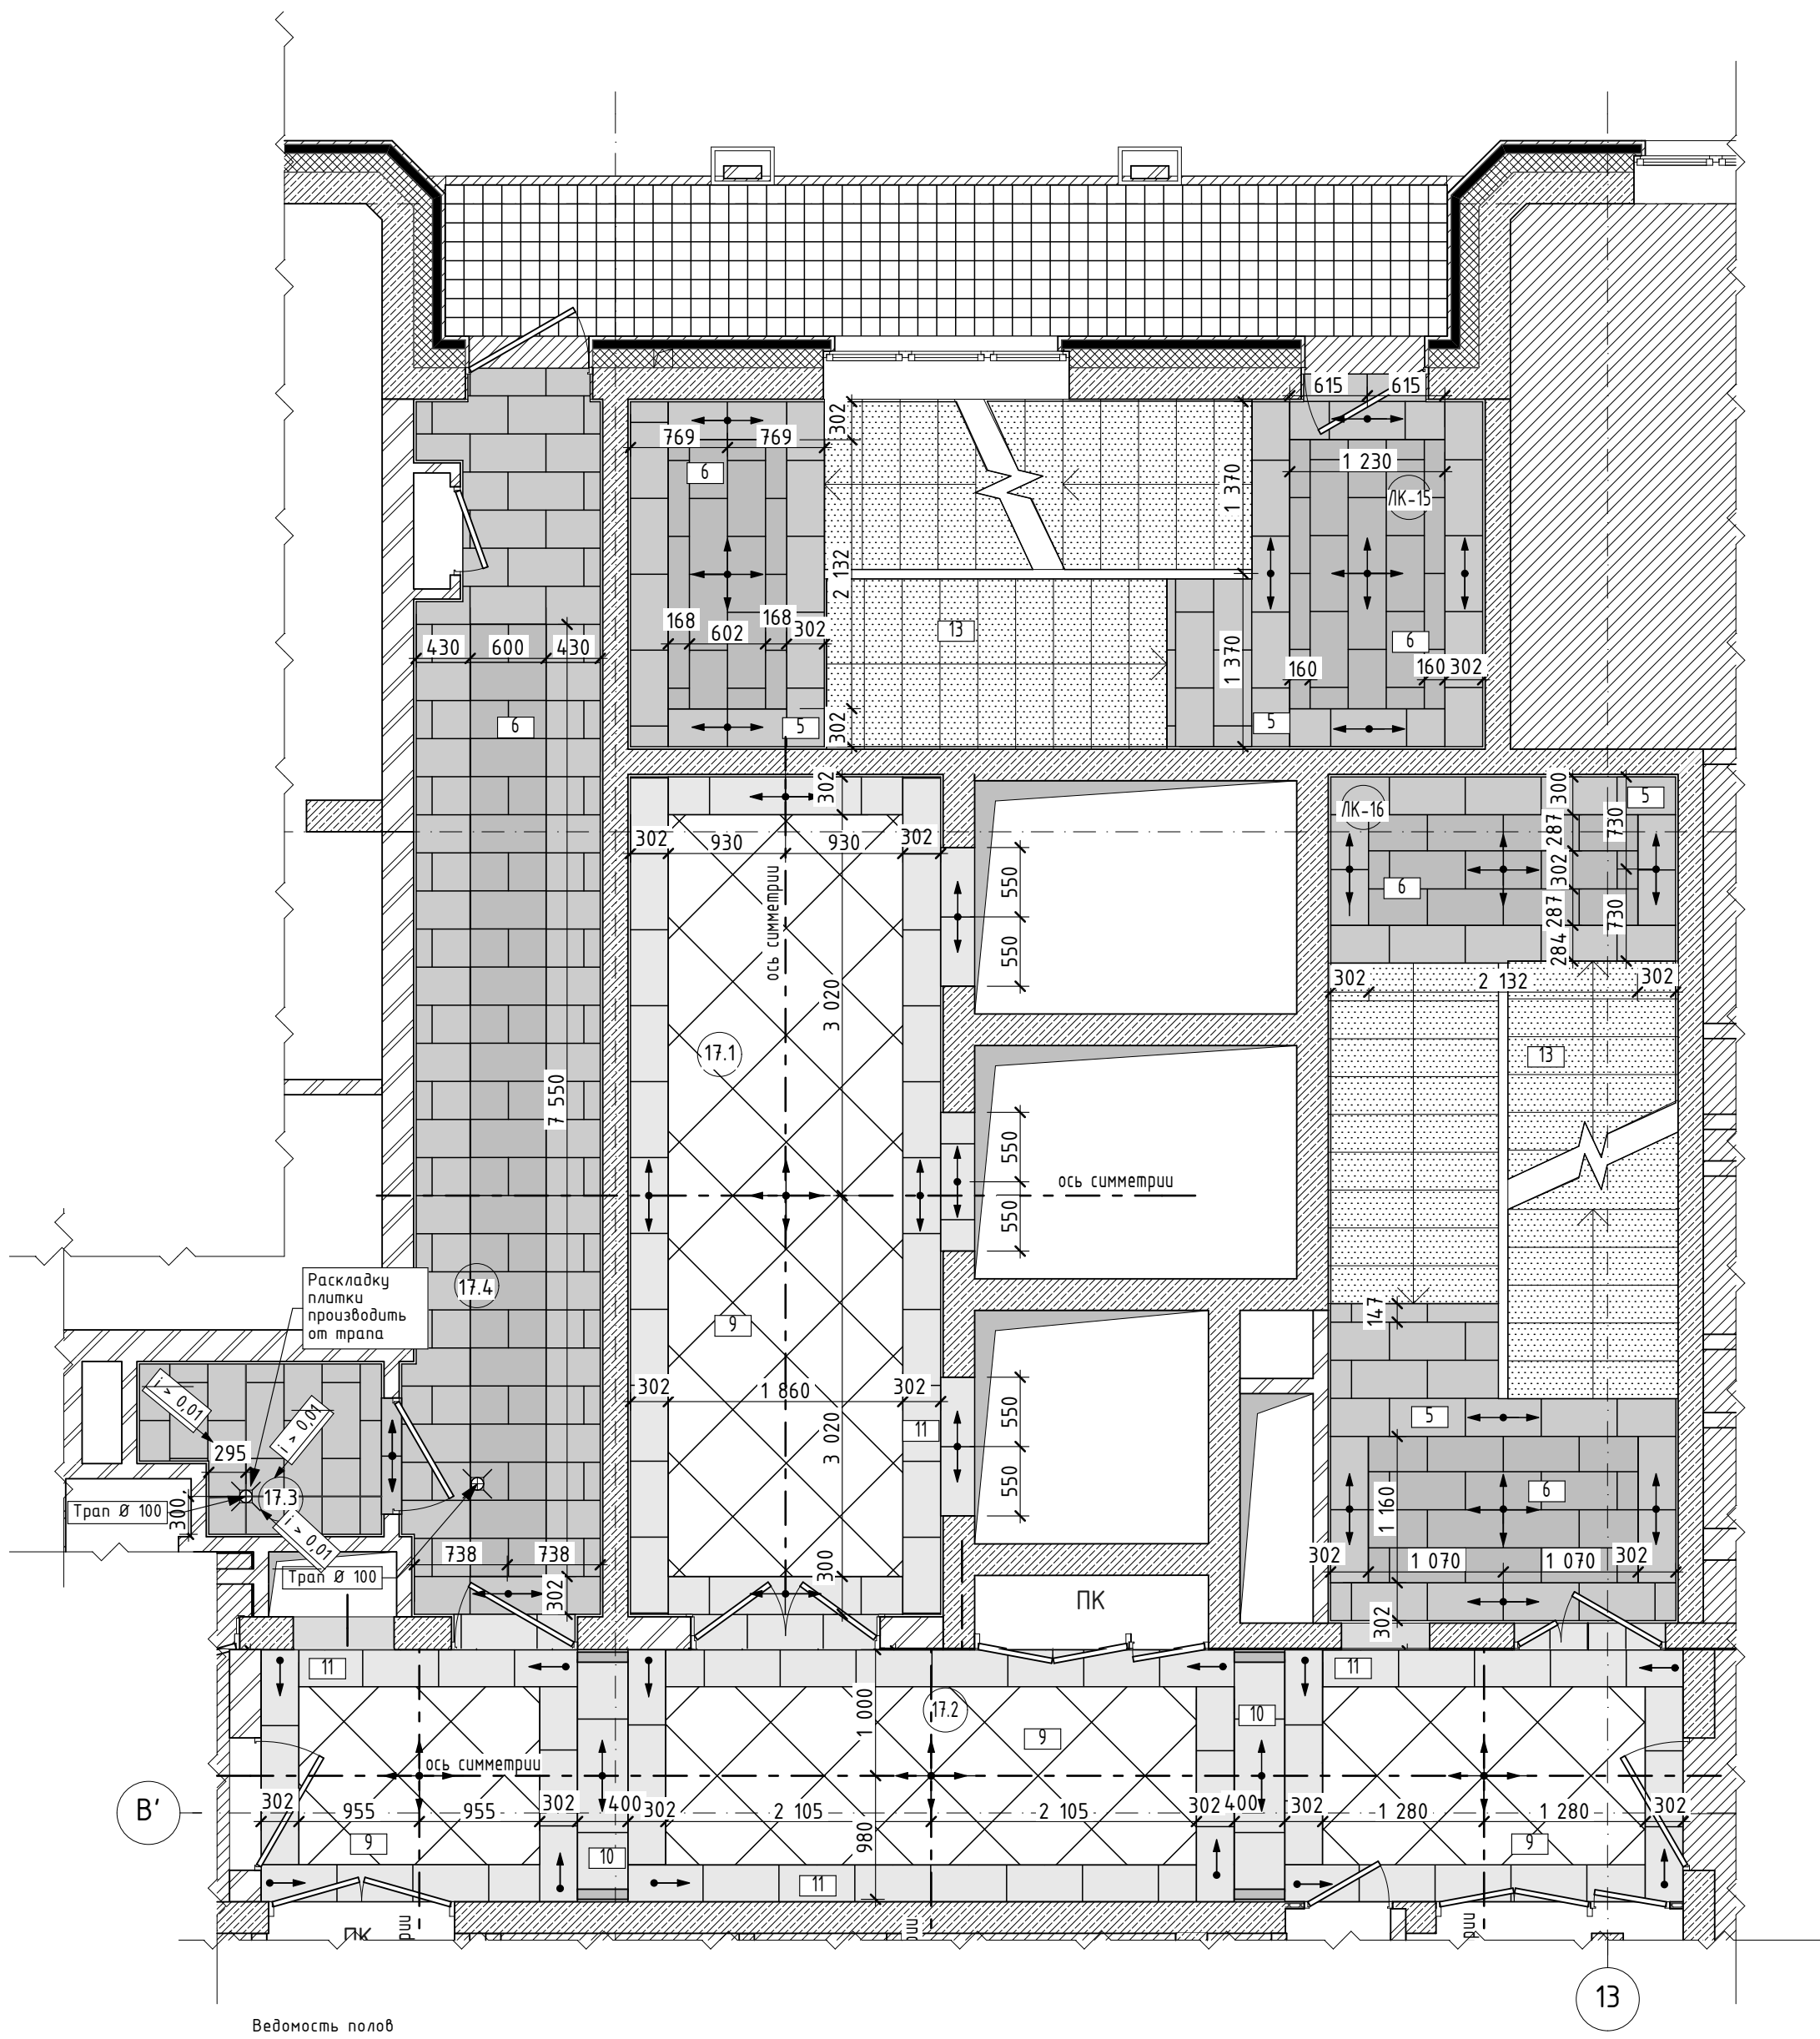
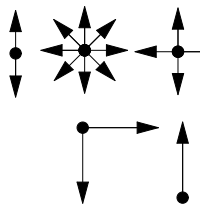




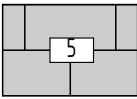
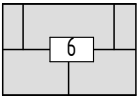
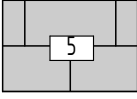
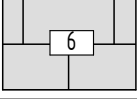
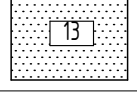
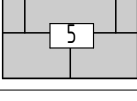
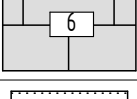
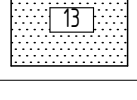
Ведомость полов

№ п/п	Наименование	Площадь с учетом отделки, м²	Тип	Материал отделки	Условное обозначение	Площадь, м2.
17.1	Лифтовой холл	16,3	9	Плитка мраморная Crema Marfil 600X600 Использовать затирку № 41 Hantupa, Ceresit		11,2
			11	Плитка мраморная Light Emperor Marble 300X900 Использовать затирку № 41 Hantupa, Ceresit		6,4
17.2	Коридор	43,6	9	Плитка мраморная Crema Marfil 600X600 Использовать затирку № 41 Hantupa, Ceresit		12,2
			10	Плитка мраморная Light Emperor Marble 400X900 Использовать затирку № 41 Hantupa, Ceresit		1,5
			11	Плитка мраморная Light Emperor Marble 300X900 Использовать затирку № 41 Hantupa, Ceresit		9,6
17.3	Комната для сбора мусора	2,3	5	Плитка керамогранитная ITALON Stage DOVE 300X600 Использовать затирку № 41 Hantupa, Ceresit		2,3

Условные обозначения:



1. Не производить подрезку плитки менее 30 мм
2. Количество материала указано без учета подрезки
3. Смотреть совместно с листами 3.5, 3.6 Типовой фрагмент раскладки мраморной плитки
4. Мраморную и керамогранитную плитку уложить со швом 2 мм.
5. Смотреть совместно с листом 2.18.1 Экспликация полов
6. Завести плитку до середины дверных проемов.
7. Все размеры, указанные на чертеже, даны от чистой отделки помещений.
8. Для всех видов плиток и керамогранита типовых этажей использовать затирку № 41 Hantupa, Ceresit

17.4	Коридор	14,1	5	Плитка керамогранитная ITALON Stage DOVE 300X600 Использовать затирку № 41 Hantupa, Ceresit		9,6	
			6	Плитка керамогранитная ITALON Stage Clear 300X600 Использовать затирку № 41 Hantupa, Ceresit		4,5	
ЛК-15	Лестничная клетка	18,5	5	Плитка керамогранитная ITALON Stage DOVE 300X600 Использовать затирку № 41 Hantupa, Ceresit		5,7	
			6	Плитка керамогранитная ITALON Stage Clear 300X600 Использовать затирку № 41 Hantupa, Ceresit		4,6	
			13	Бетон с пропиткой Монолит-20М		11,7	
ЛК-16	Лестничная клетка	18,3	5	Плитка керамогранитная ITALON Stage DOVE 300X600 Использовать затирку № 41 Hantupa, Ceresit		5,5	
			6	Плитка керамогранитная ITALON Stage Clear 300X600 Использовать затирку № 41 Hantupa, Ceresit		4,4	
			13	Бетон с пропиткой Монолит-20М		11,85	
Общая площадь		90,5					

						138/2013-П-АИ		
						Жилой комплекс Баркли с подземной автостоянкой по адресу: г.Москва, внутригородское муниципальное образование Донское, пересечение 1-го Рошинского проезда, вл.2, стр.2 и ул.Орджоникидзе вл1/3, стр.2; ул. Орджоникидзе вл1		
Изм.	Кол-во	Лист	№Док.	Подп.	Дата	Архитектурные интерьеры	Стадия	Лист
ГАП	Бреднева	Горбунов	Борисенко	29.04.2014			Р	2.17
						План полов, 17 этажа, Южная башня		
						000 АПБ Дельта		
						М 1:50		