


Общий типовой 2-14 этаж

№ п/п	Наименование	Площадь м ²	Площадь с учетом отделки, м ²
2.1	Лифтовой холл	16,0	15,60
2.2	Коридор	44,6	43,6
2.3	Комната для сбора мусора	2,4	2,3
2.4	Коридор	14,0	13,6
ЛК-15	Лестничная клетка	18,9	18,5
ЛК-16	Лестничная клетка	18,7	18,3
Общая площадь		114,6	111,9

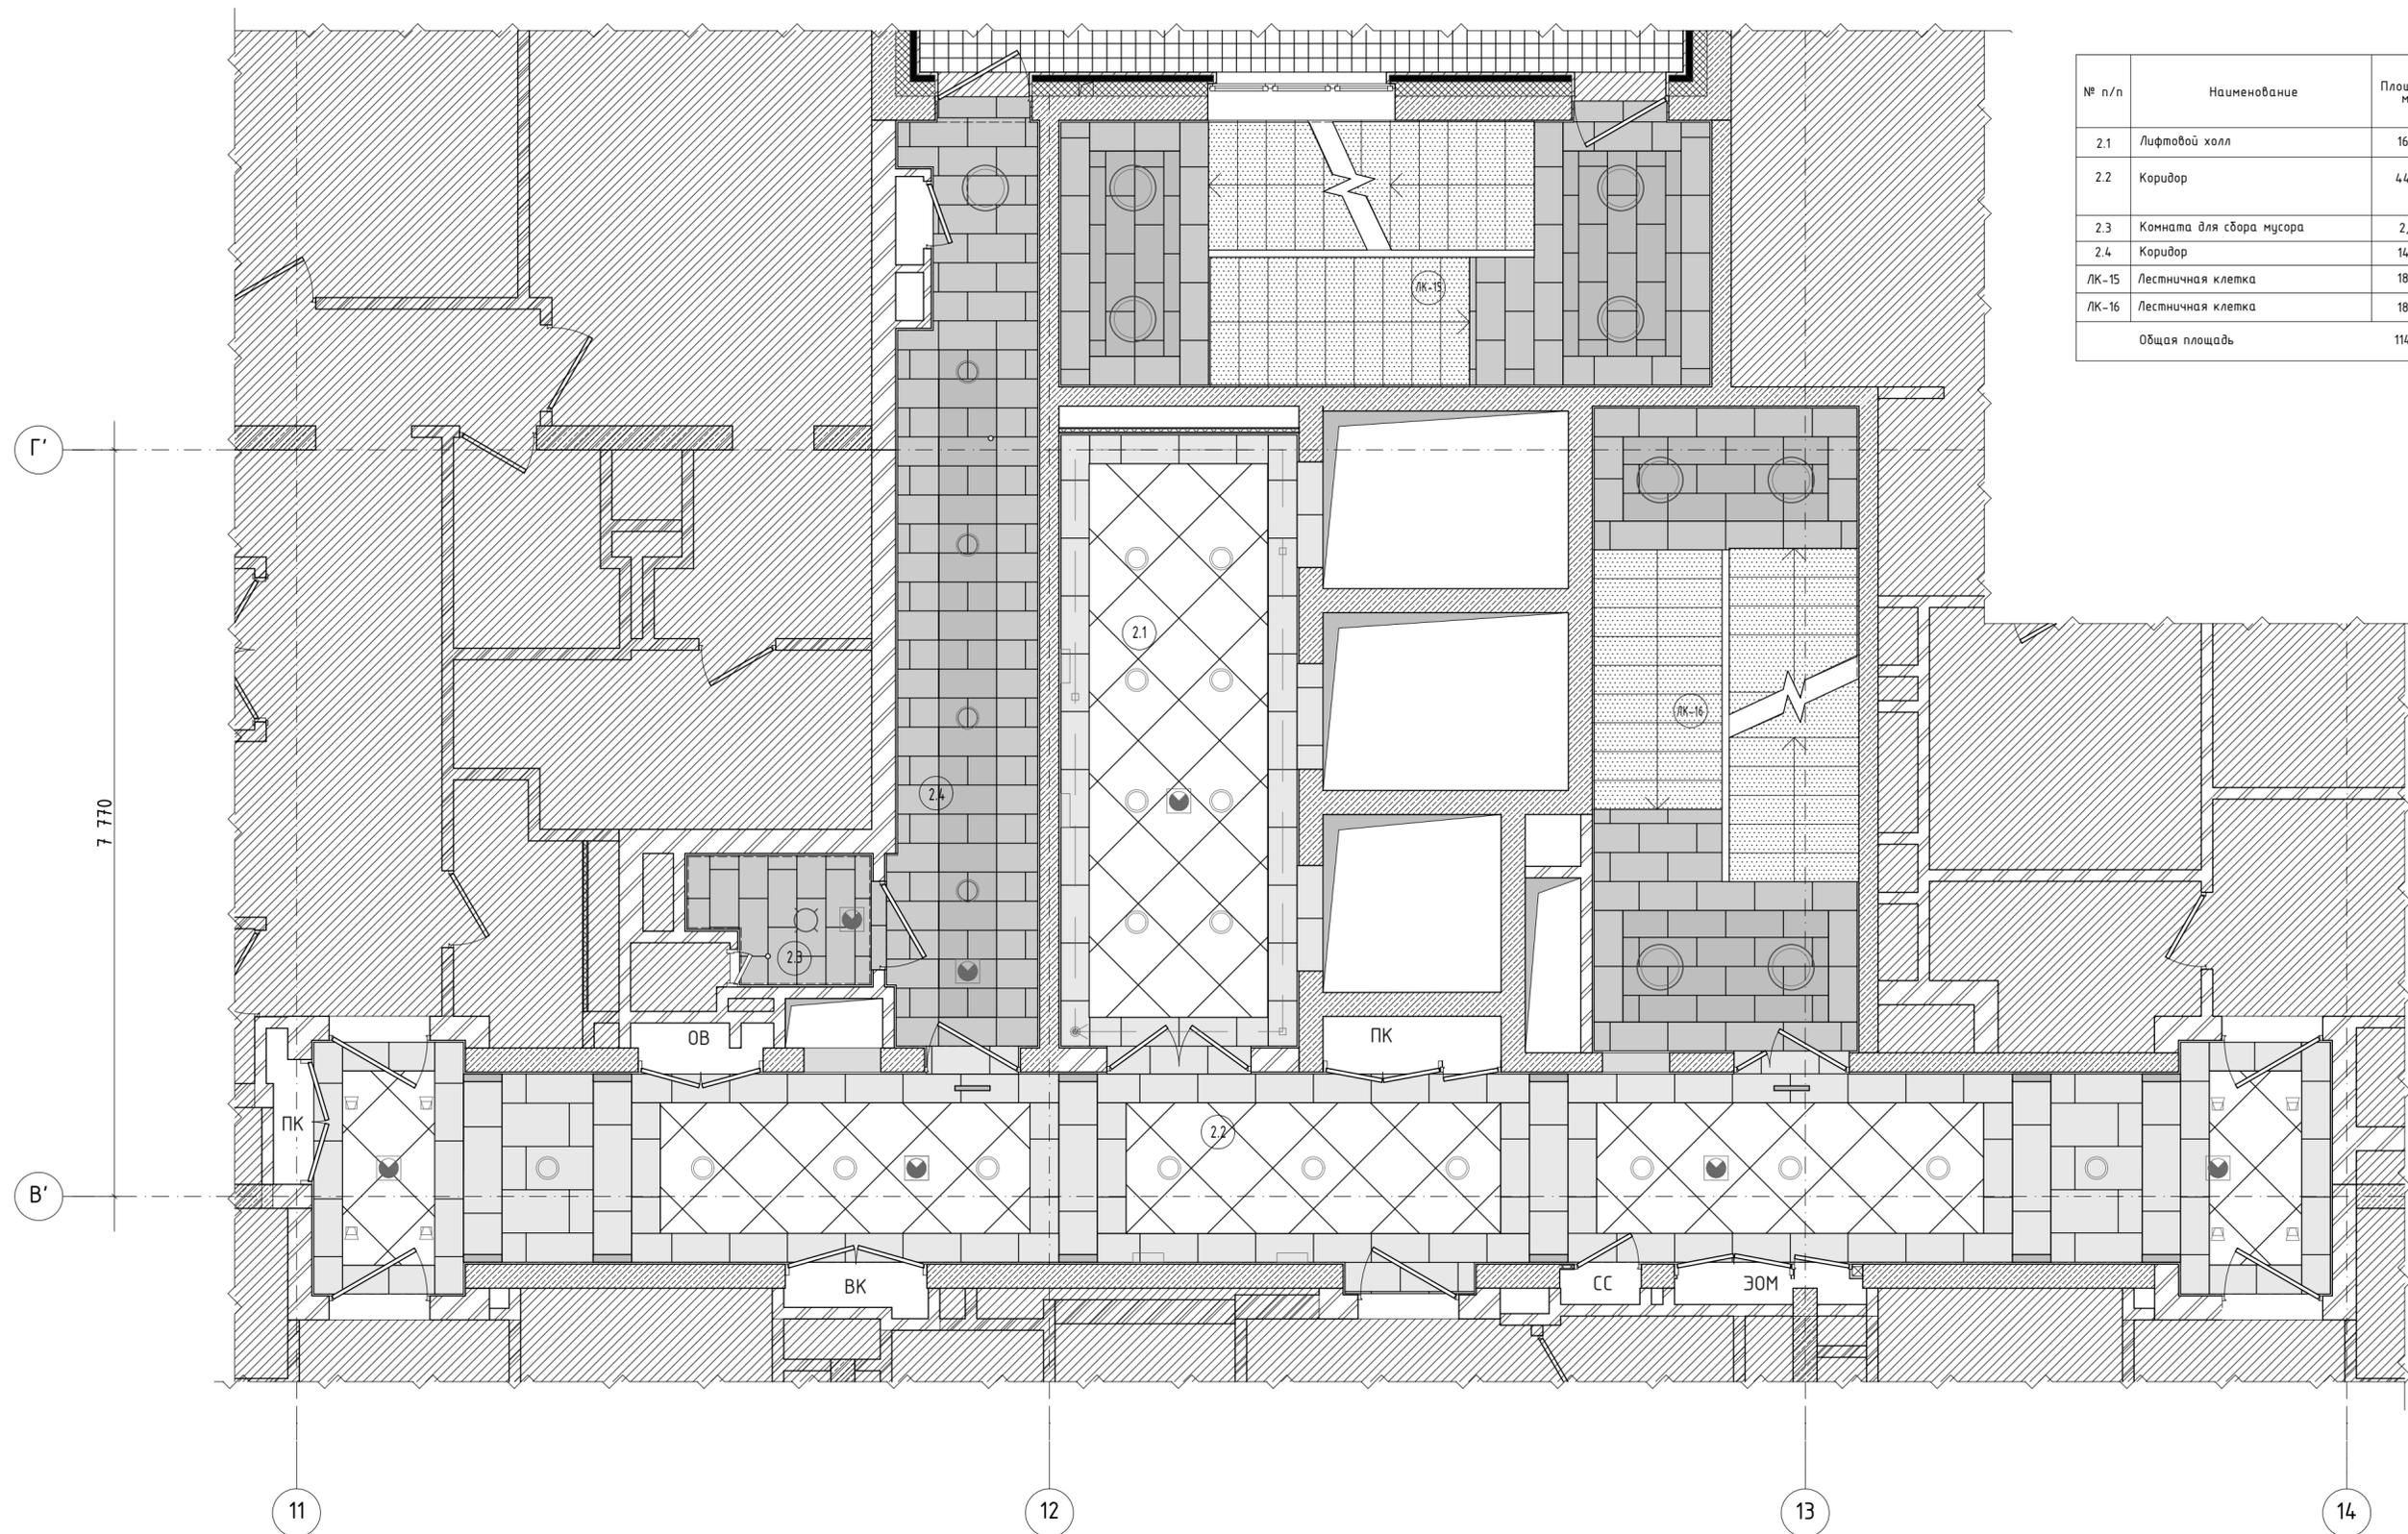

						138/2013-П-АИ			
						Жилой комплекс Баркли с подземной автостоянкой по адресу: г.Москва, внутригородское муниципальное образование Донское, пересечение 1-го Рошинского проезда, вл.2, стр.2 и ул.Орджоникидзе вл1/3, стр.2; ул. Орджоникидзе вл1			
Изм.	Колуч.	Лист	№Док.	Подп.	Дата	Архитектурные интерьеры	Стадия	Лист	Листов
	ГАП	Бреднева			29.04.2014		Р	2.2	
	ГИП	Горбунов							
						Общий план типового го этажа. Южная башня			
						ООО АПБ Дельта			
						М 1:50, 1:100			