


1 PLANTA BAIXA TÉRREO  
ESCALA 1:100

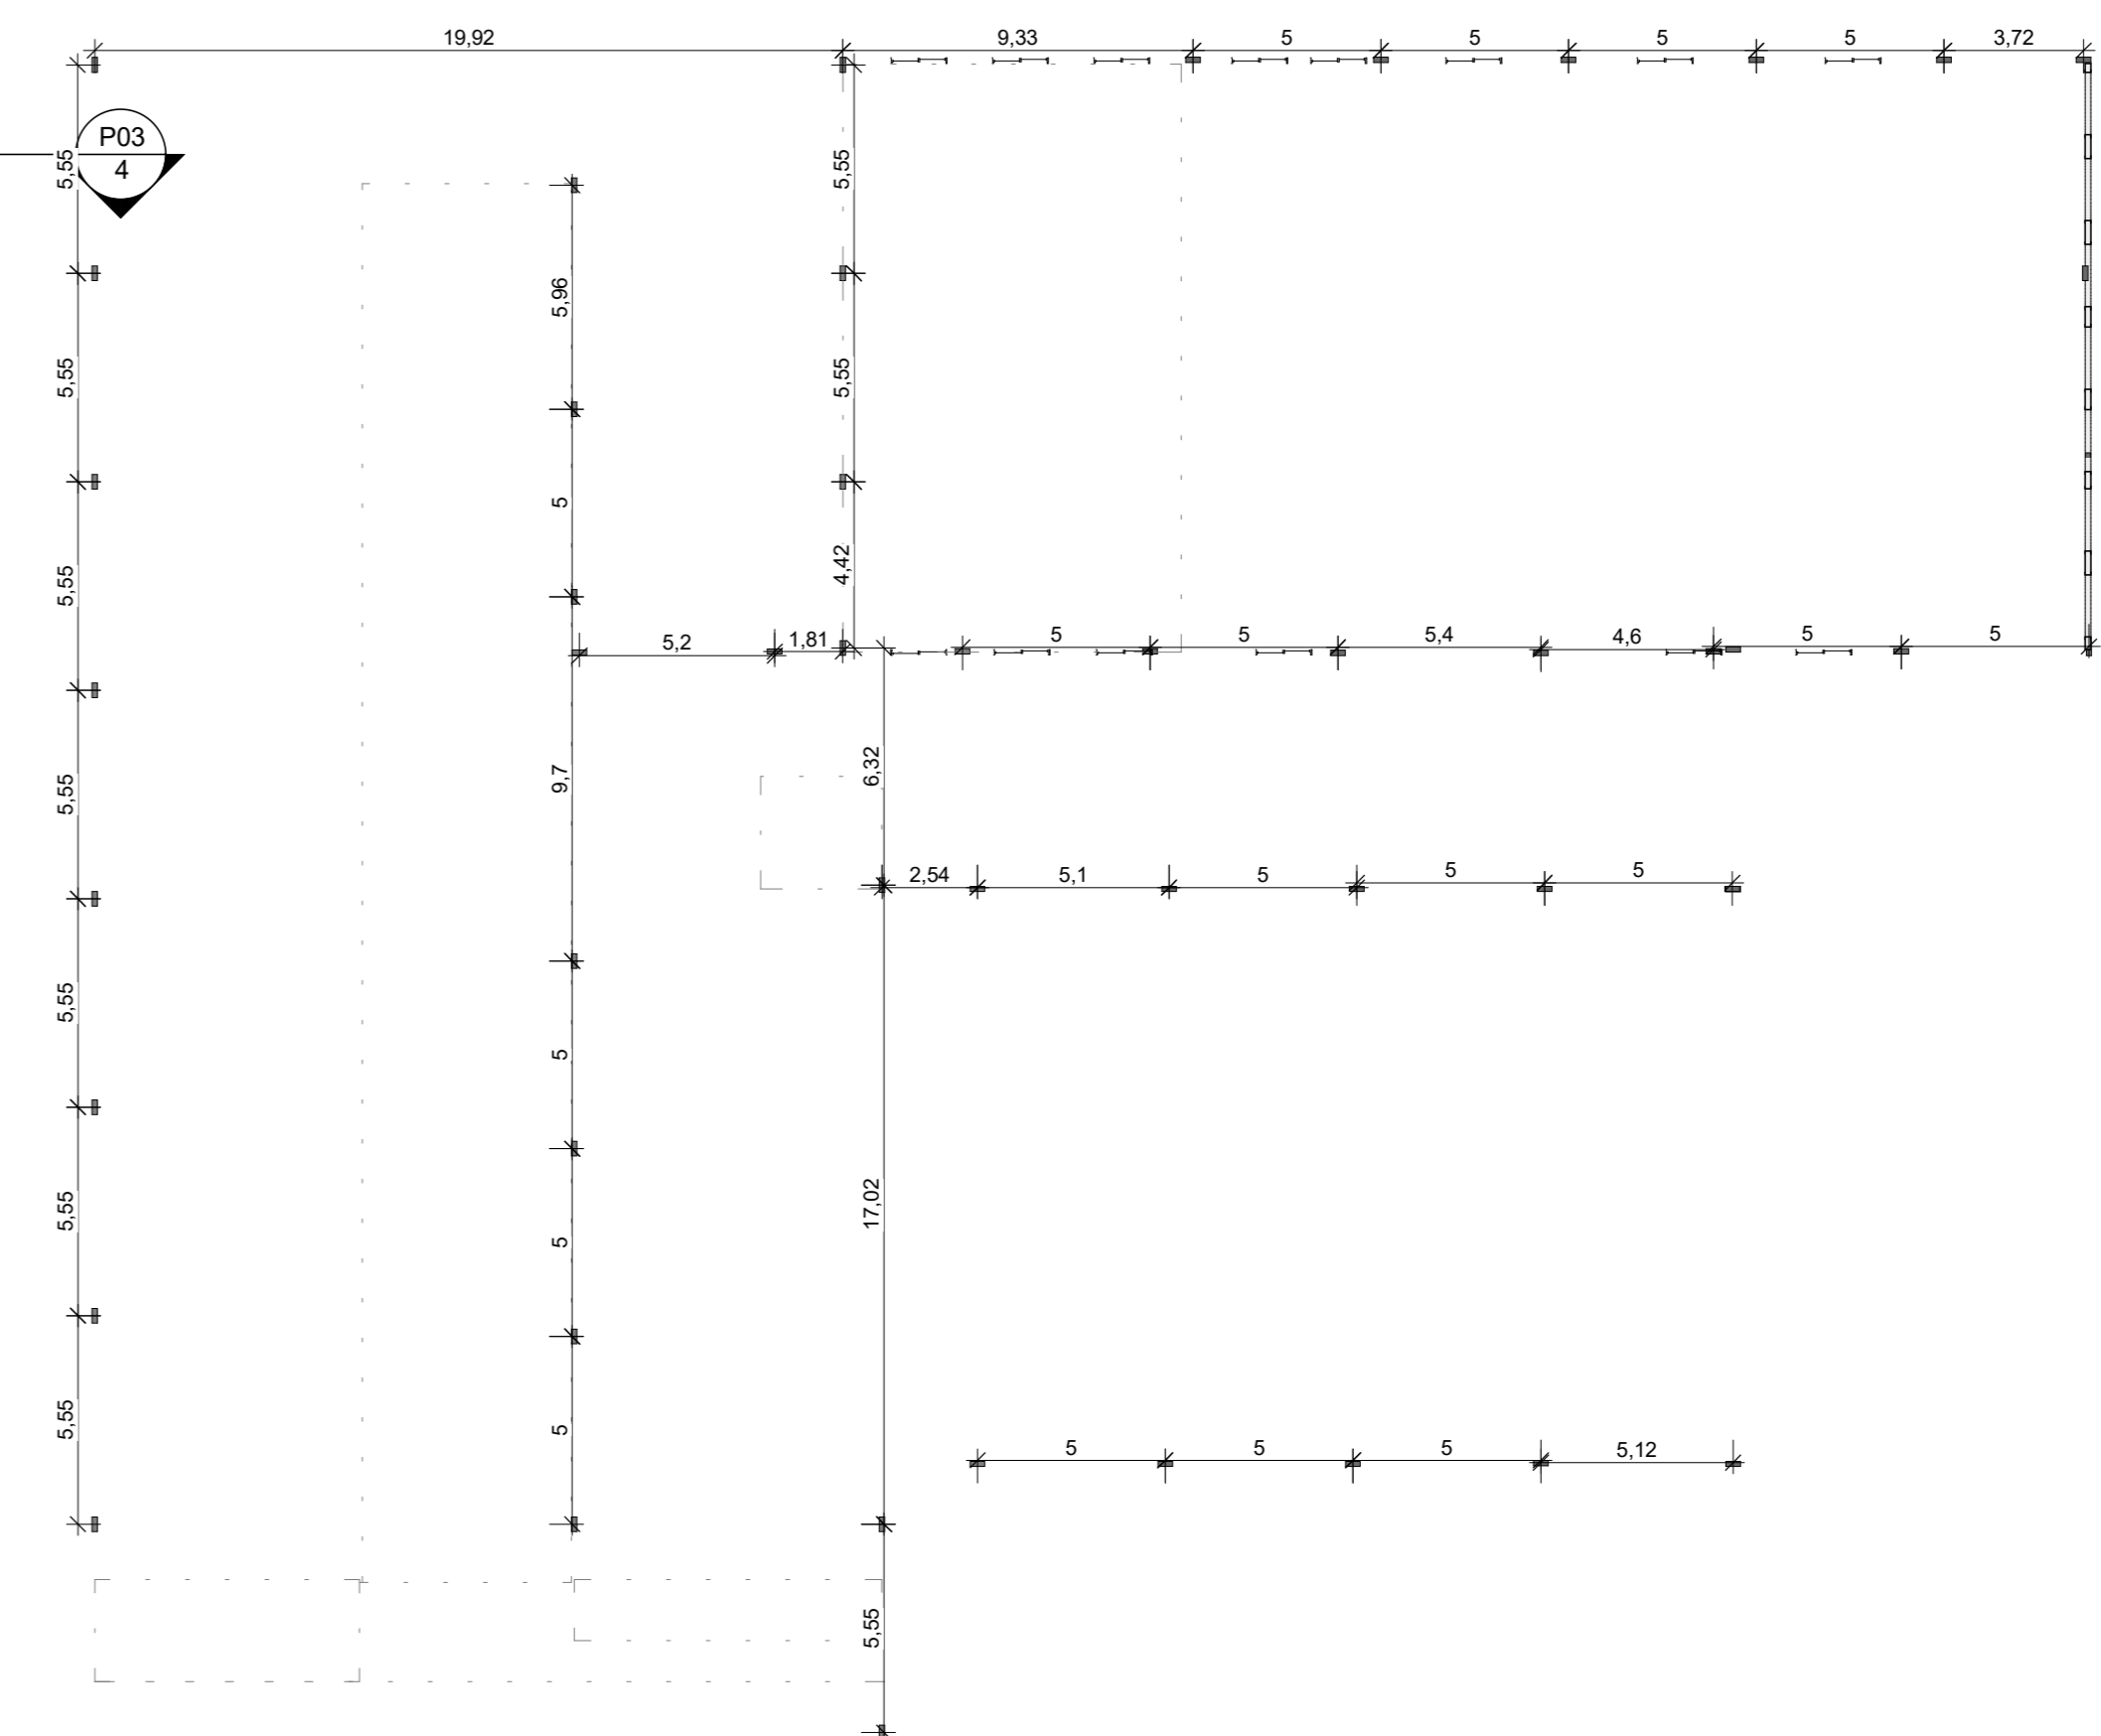

2 PLANTA PILARES  
ESCALA 1:200

JANELAS					
CÓD	QT	COMPRIMENTO	ALTURA	PEITORIL	DESCRIÇÃO
B1	4	1	0,5	1,6	Janela em alumínio e vidro transparente
C04	4	1,6	1,1	1	Janela em alumínio e vidro transparente
C20	24	1,5	1,1		Janela em alumínio e vidro transparente
J2	1	1,2	1,2	1	Janela em alumínio e vidro transparente

PORTAS					
CÓD	QT	COMPRIMENTO	ALTURA	DESCRIÇÃO	
P7	1	0,75	2,1	Porta em madeira	
P9	3	0,65	2,1	Internal Single Door	
P10	4	0,85	2,1	Porta em madeira	
P11	10	0,95	2,1	Porta em madeira	
P13	1	2,5	2,2	Portão em metal de rolar	
P20	2	1,5	2,1	Internal Double Door	
P26	1	1,83	2,13		
P37	2	0,91	2,03		
P39	1	1,83	2,44	6,0 x 6,0 Glass Steel Double Door	

ÁREAS	
NOME	ÁREA
ACERVO	139,34 m²
Ambiente	24,36 m²
Ambiente	8,33 m²
Ambiente	6,06 m²
Ambiente	15,37 m²
Ambiente	6,51 m²
Ambiente	4,53 m²
Ambiente	14,04 m²
Ambiente	8,77 m²
Ambiente	465,58 m²
Ambiente	8,58 m²
BIBLIOTECA	330,13 m²
BWC	17,17 m²
BWC	17,43 m²
BWC	17,17 m²
BWC PNE	18,88 m²
BWC PNE 01	8,33 m²
CAFÉ	12,27 m²
Depósito	16,29 m²
Diátria	22,40 m²
DML	6,97 m²
DML	6,84 m²
ESTANDE	18,39 m²
ESTUDO	8,66 m²
ESTUDO	8,58 m²
ESTUDO	8,76 m²
HALL	207,66 m²
OFICINA	54,33 m²
PNE	9,96 m²
PNE	9,73 m²
SALA DE AULA	47,22 m²
SALA DE AULA	38,46 m²
SALA DE AULA	47,22 m²
Secretaria	22,29 m²

Pilar 15 x 40 cm metálico.