



NOTAS / NOTES


1. MEDIDAS EM METROS
2. CONFIRMAR MEDIDAS NO LOCAL
3. TODA SUPERFÍCIE DEVERÁ SER TRATADA DE FORMA A EVITAR ACÚMULOS DE SUJEIRA, IMPUREZAS E ÁGUA.
4. TODOS OS CANTOS E ARESTAS DA FÁBRICA DEVERÃO SER TRATADOS DE FORMA QUE FIQUEM ARREDONDADOS NO INTUÍTO DE GARANTIR A LIMPEZA DOS AMBIENTES.
5. NÃO SÃO ADMITIDOS ELEMENTOS OCOS, VAZIOS INACESSÍVEIS OU DIFÍCIL HIGIENIZAÇÃO E QUALQUER PONTO DE POSSÍVEL CONTAMINAÇÃO.

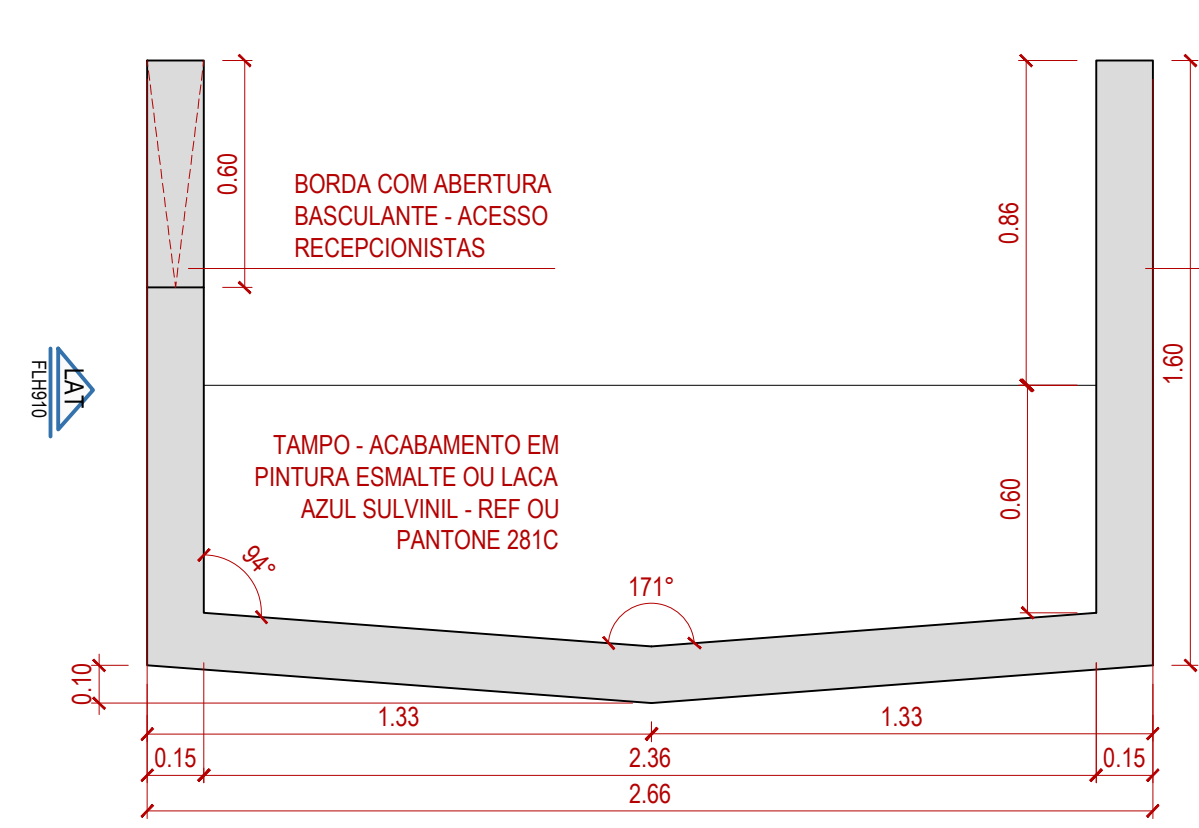


1 PLANTA TAMPO
MB09 - BALCÃO RECEPÇÃO - LOBBY
ESCALA 1:20

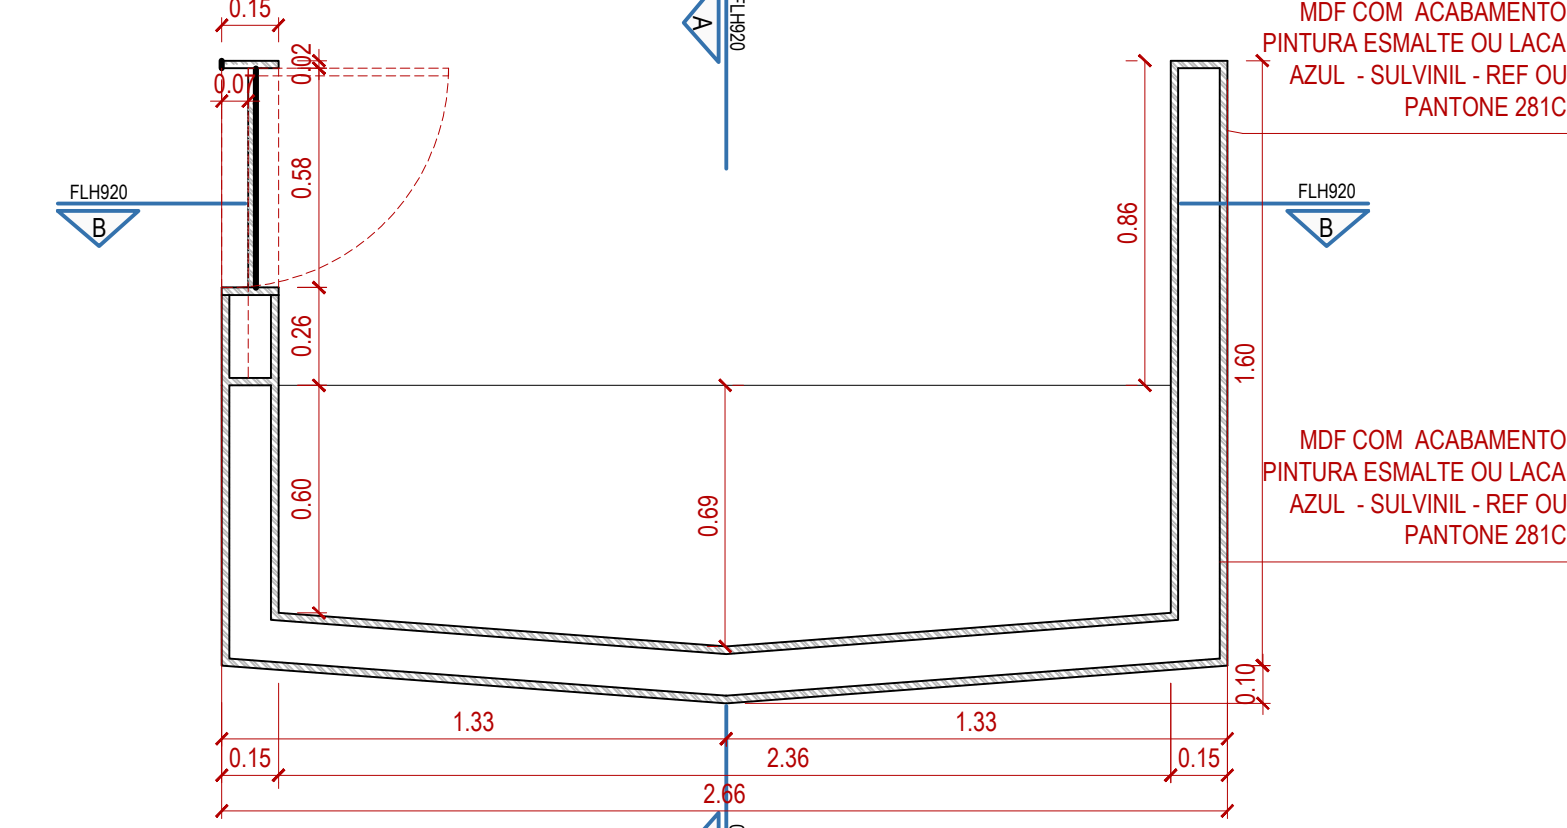


2 PLANTA
MB09 - BALCÃO RECEPÇÃO - LOBBY
ESCALA 1:20

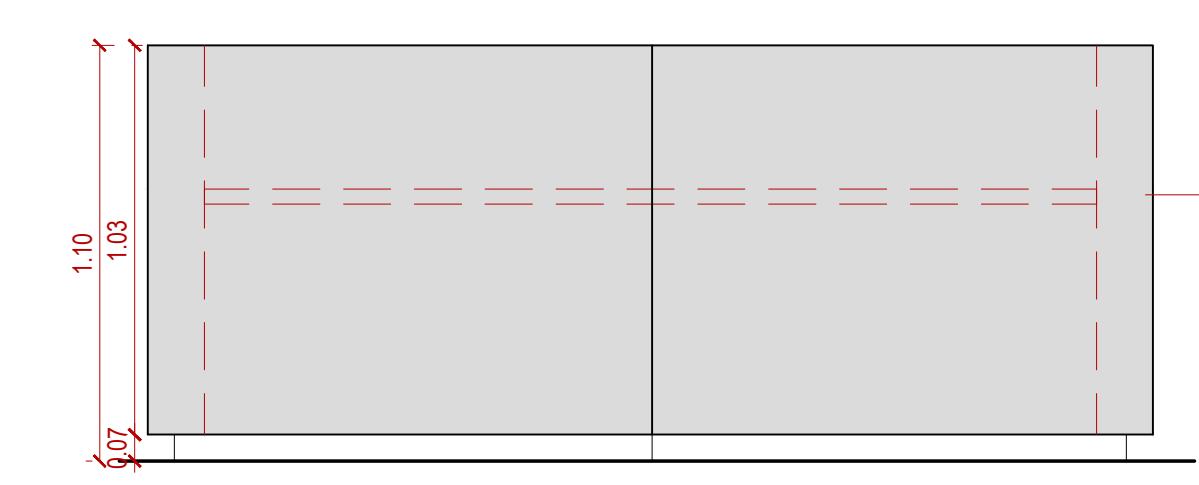


3 ELEVAÇÃO FRONTAL
MB09 - BALCÃO RECEPÇÃO - LOBBY
ESCALA 1:20

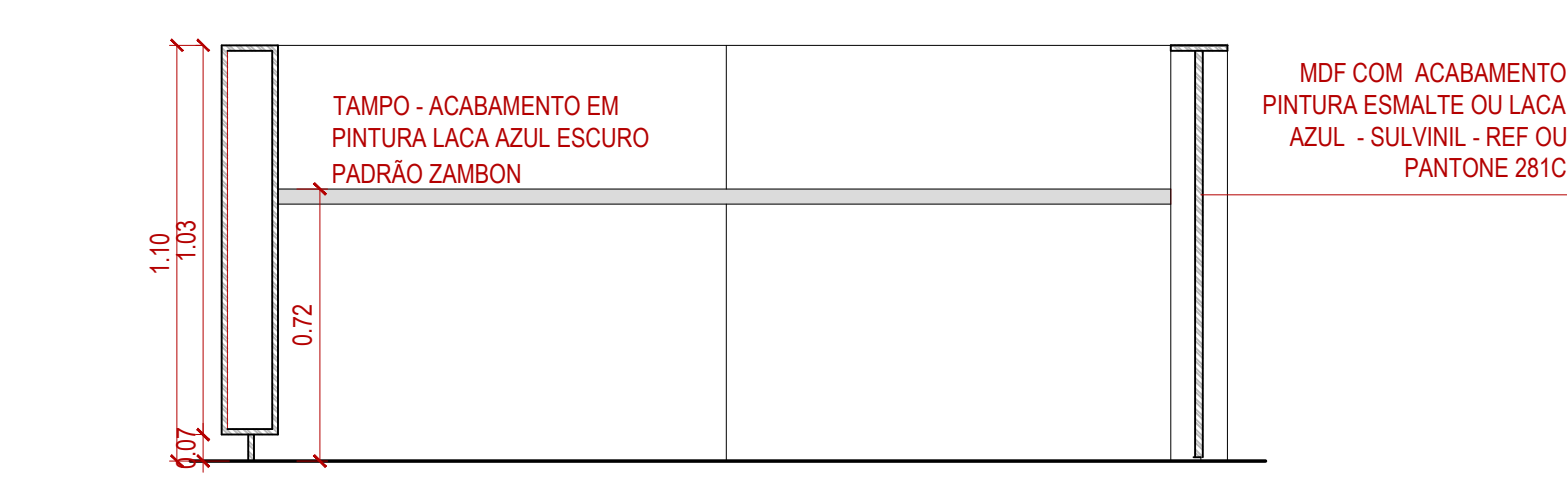

4 CORTE BB
MB09 - BALCÃO RECEPÇÃO - LOBBY
ESCALA 1:20

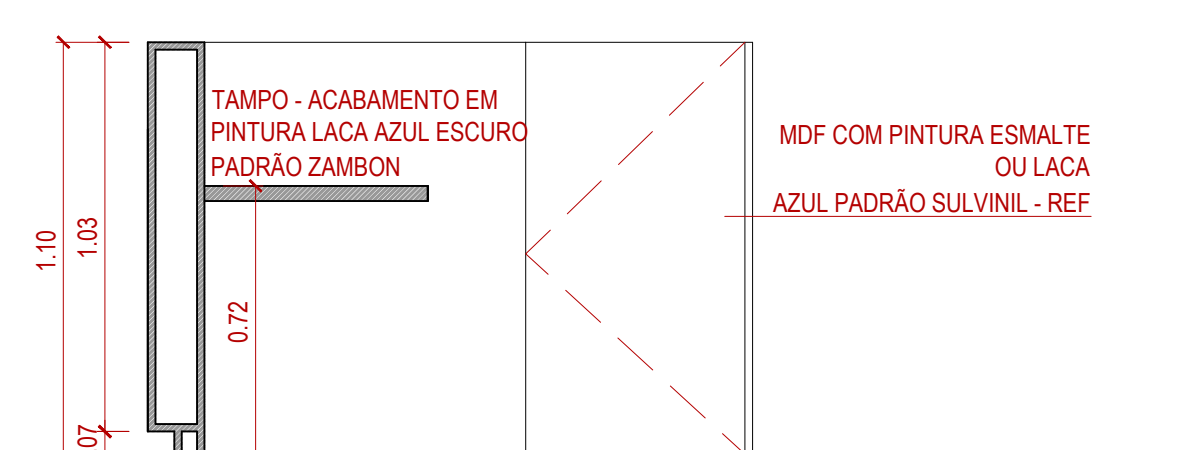


5 CORTE AA
MB09 - BALCÃO RECEPÇÃO - LOBBY
ESCALA 1:20

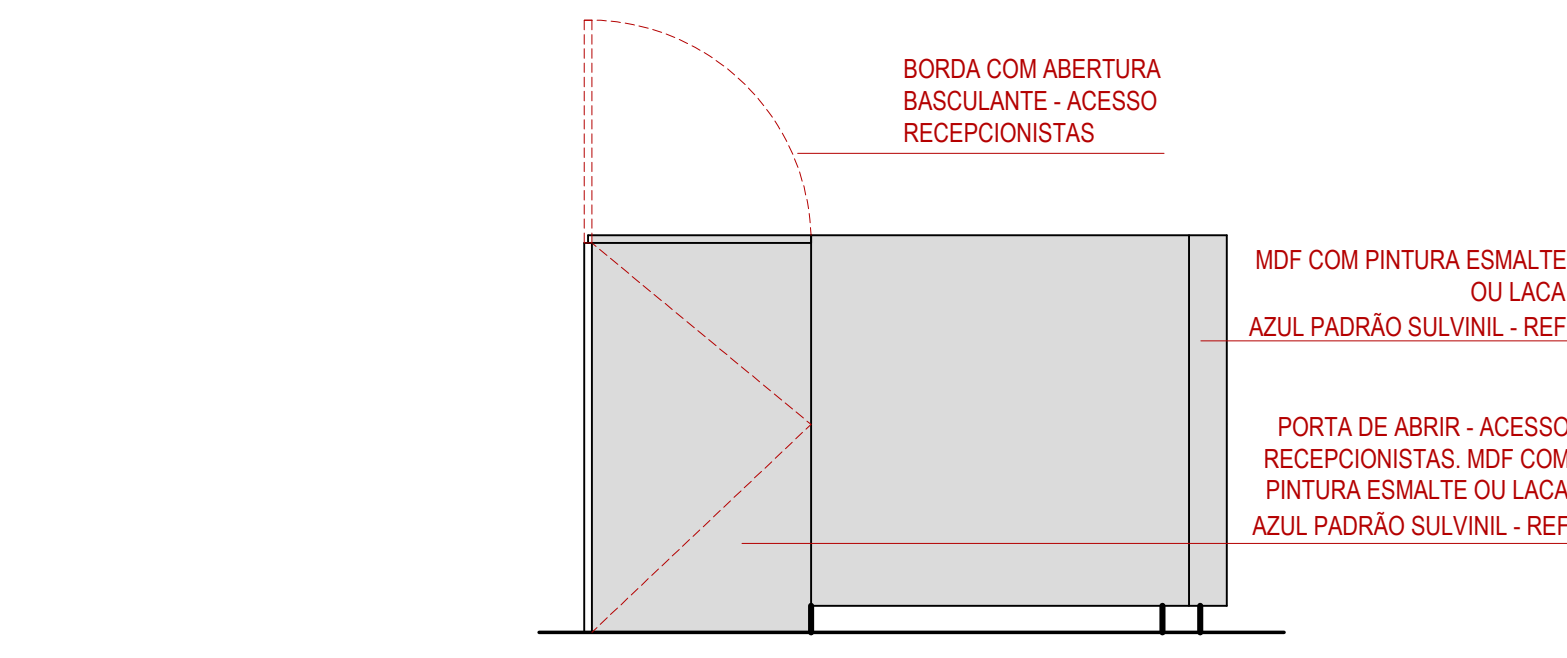


6 ELEVAÇÃO LATERAL
MB09 - BALCÃO RECEPÇÃO - LOBBY
ESCALA 1:20


A DETALHAMENTO DE MOBILIÁRIO
PAVIMENTO TÉRREO
ESCALA 1:20

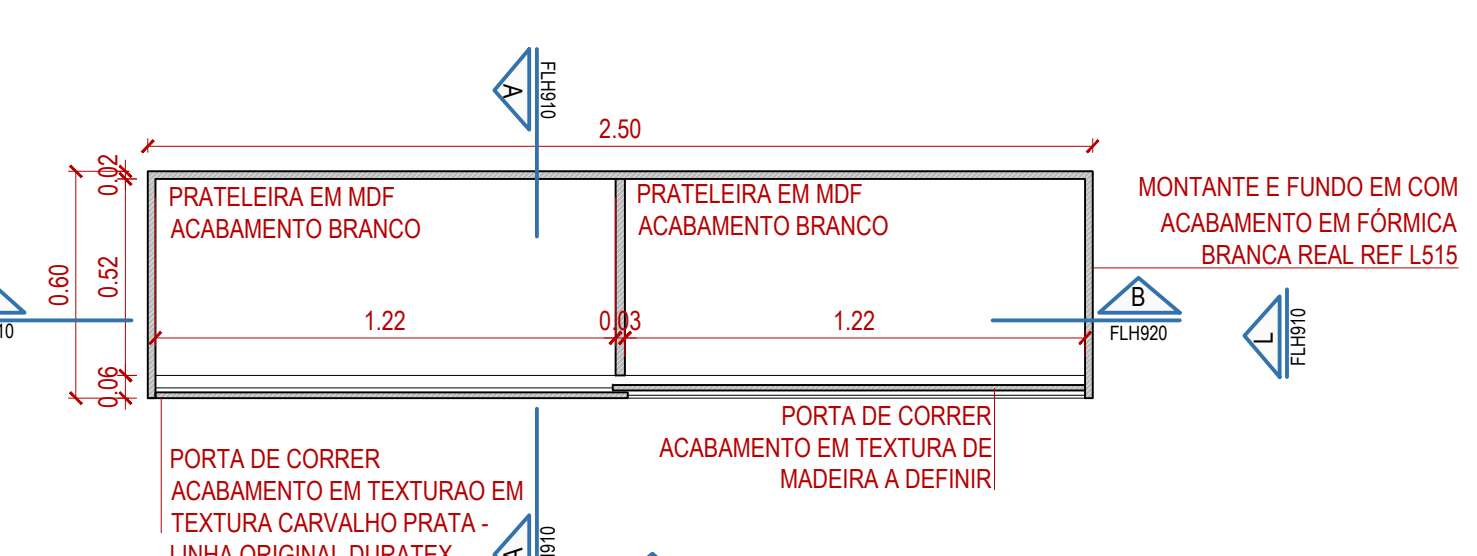


1 PLANTA
MB13 - BALCÃO BENVIVERE - TREINAMENTO
ESCALA 1:20

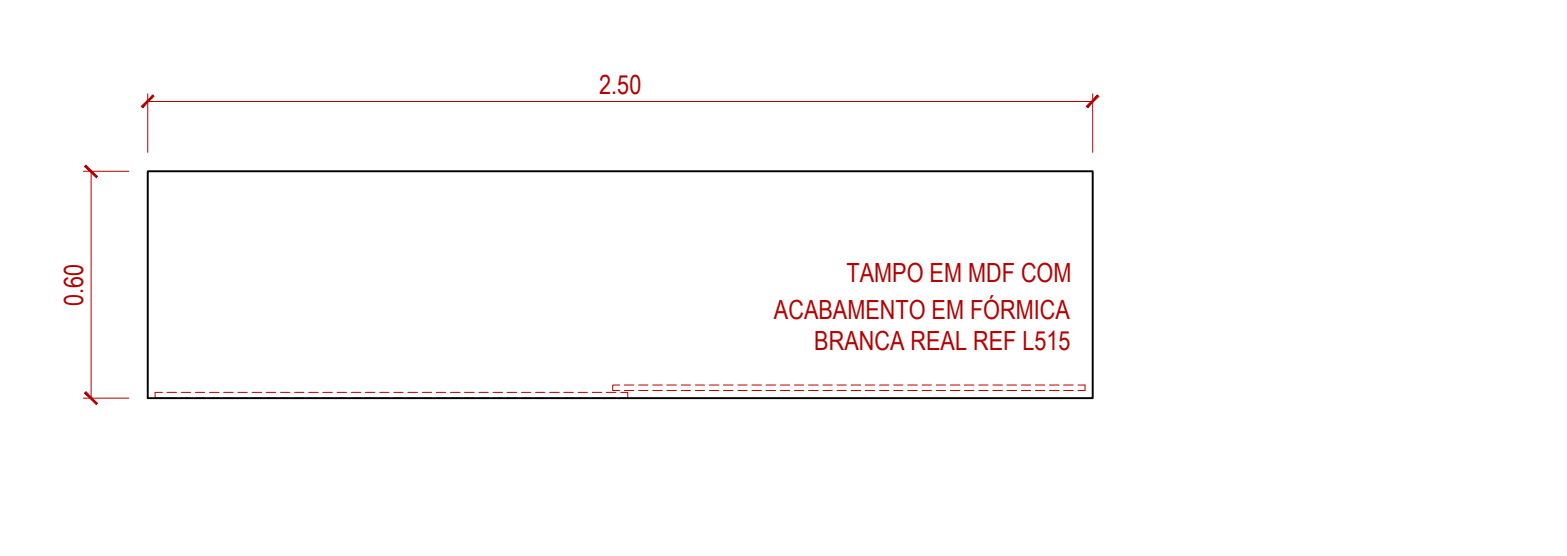


2 PLANTA TAMPO
MB13 - BALCÃO BENVIVERE - TREINAMENTO
ESCALA 1:20

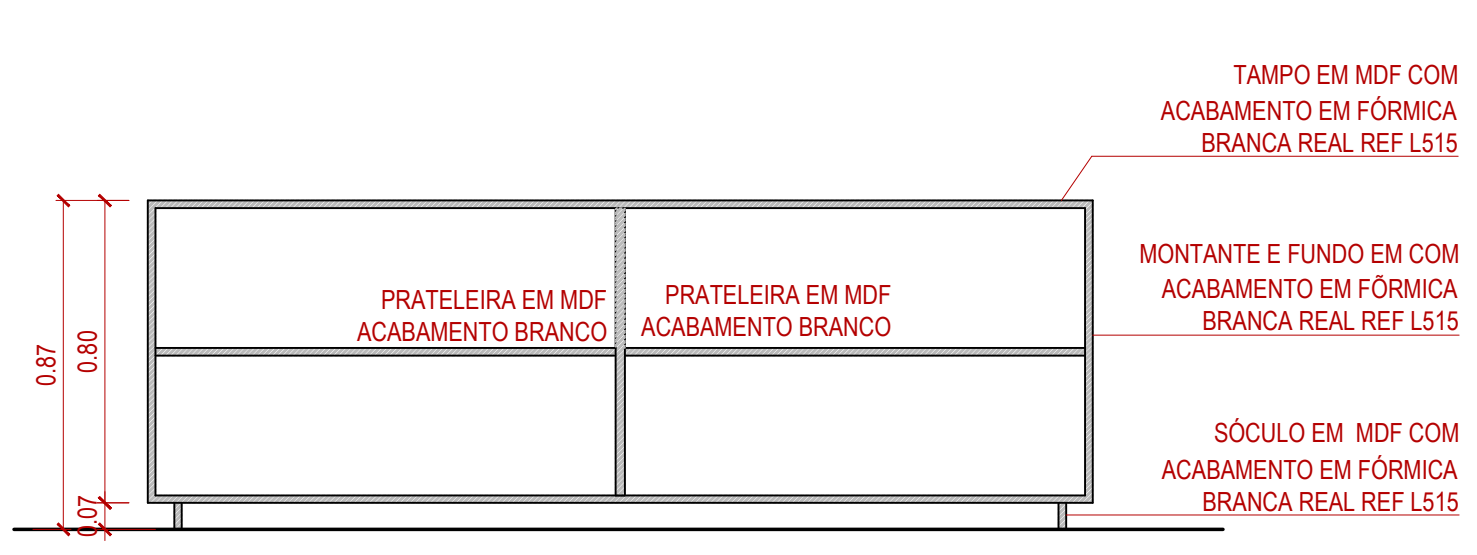


3 CORTE TRANSVERSAL
MB13 - BALCÃO BENVIVERE - TREINAMENTO
ESCALA 1:20

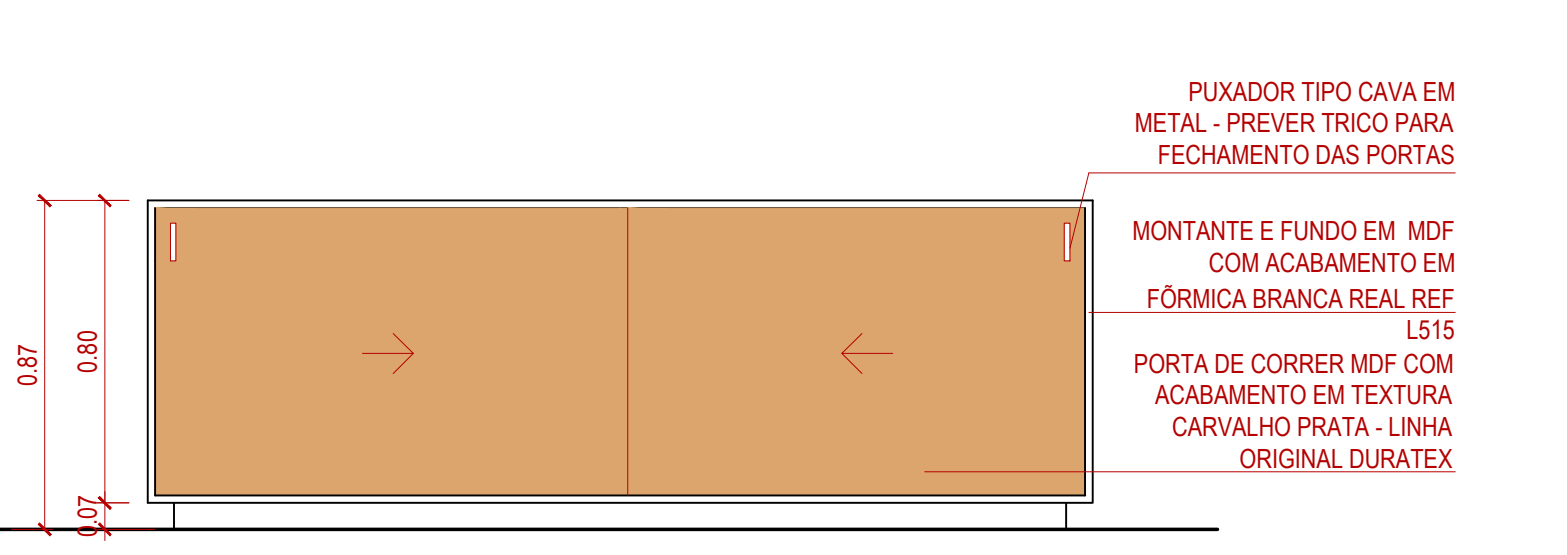

4 ELEVAÇÃO FRONTAL
MB13 - BALCÃO BENVIVERE - TREINAMENTO
ESCALA 1:20

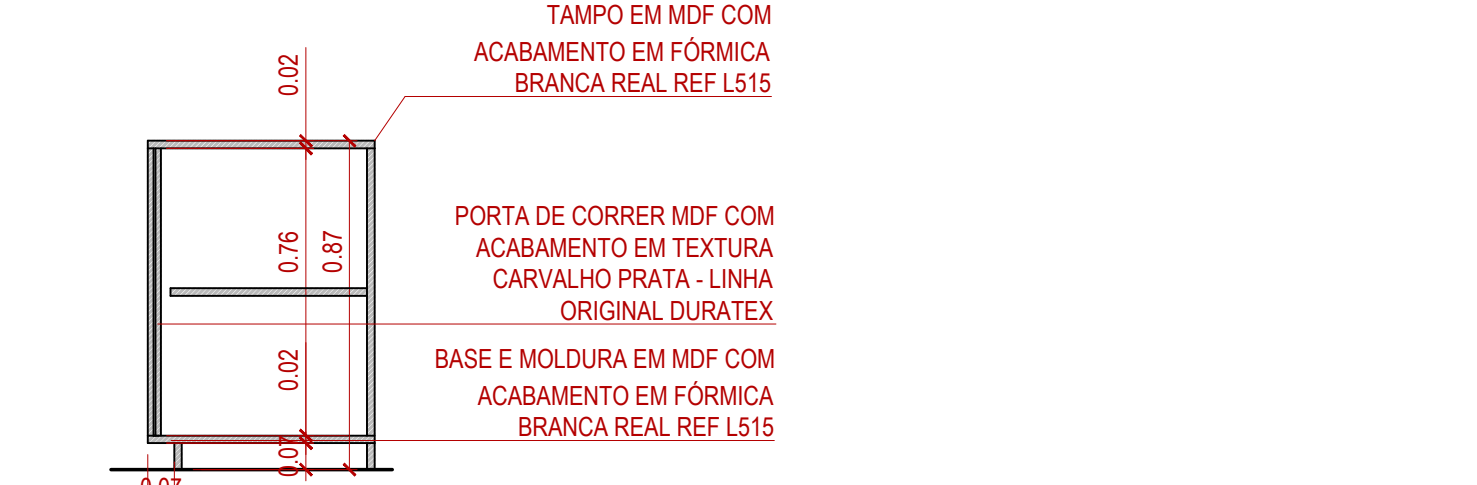


5 CORTE TRANSVERSAL
MB13 - BALCÃO BENVIVERE - TREINAMENTO
ESCALA 1:20

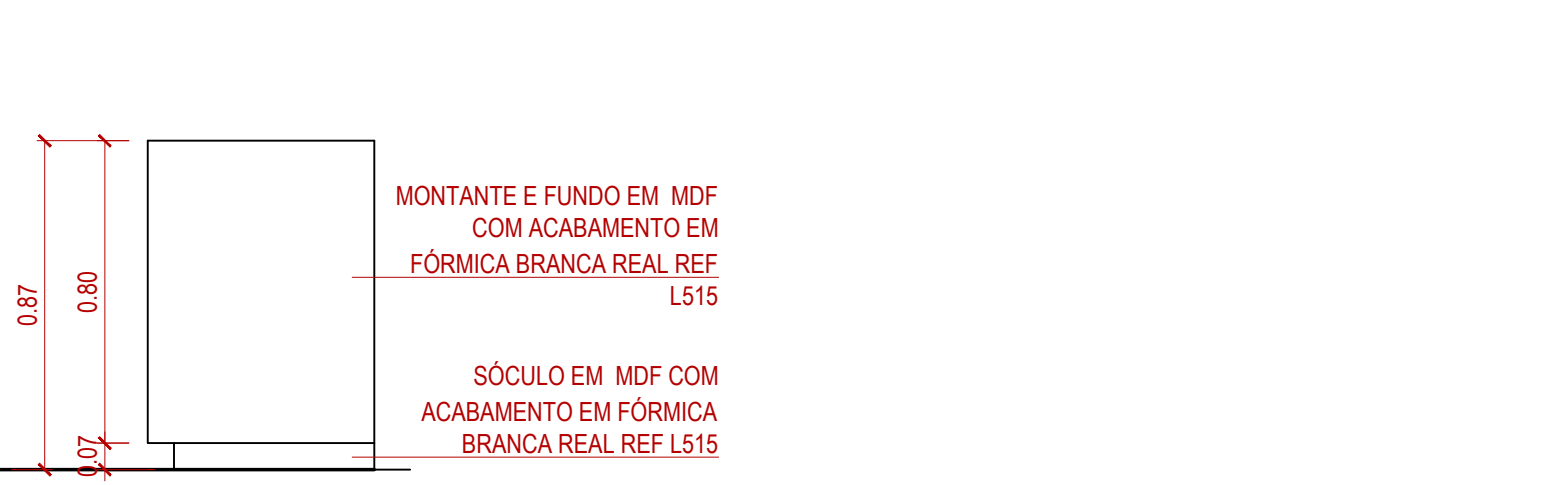


6 ELEVAÇÃO LATERAL
MB13 - BALCÃO BENVIVERE - TREINAMENTO
ESCALA 1:20


B DETALHAMENTO DE MOBILIÁRIO
3o PAVIMENTO
ESCALA 1:20

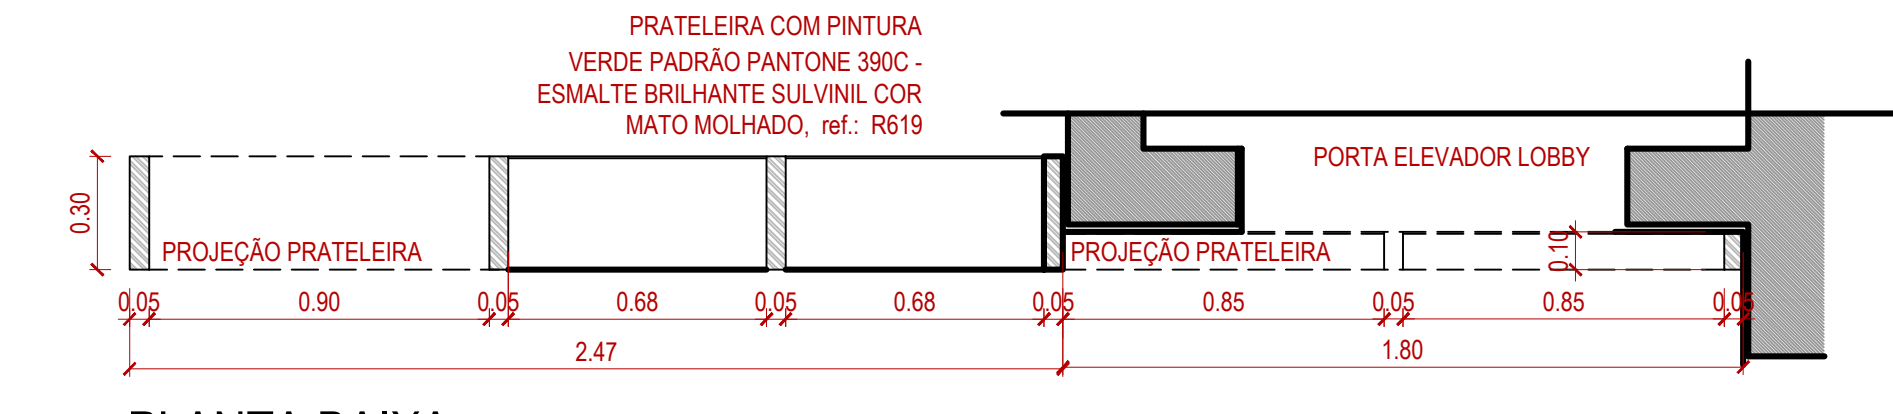


7 PLANTA BAIXA
MB10 - ESTANTE LOBBY
ESCALA 1:20

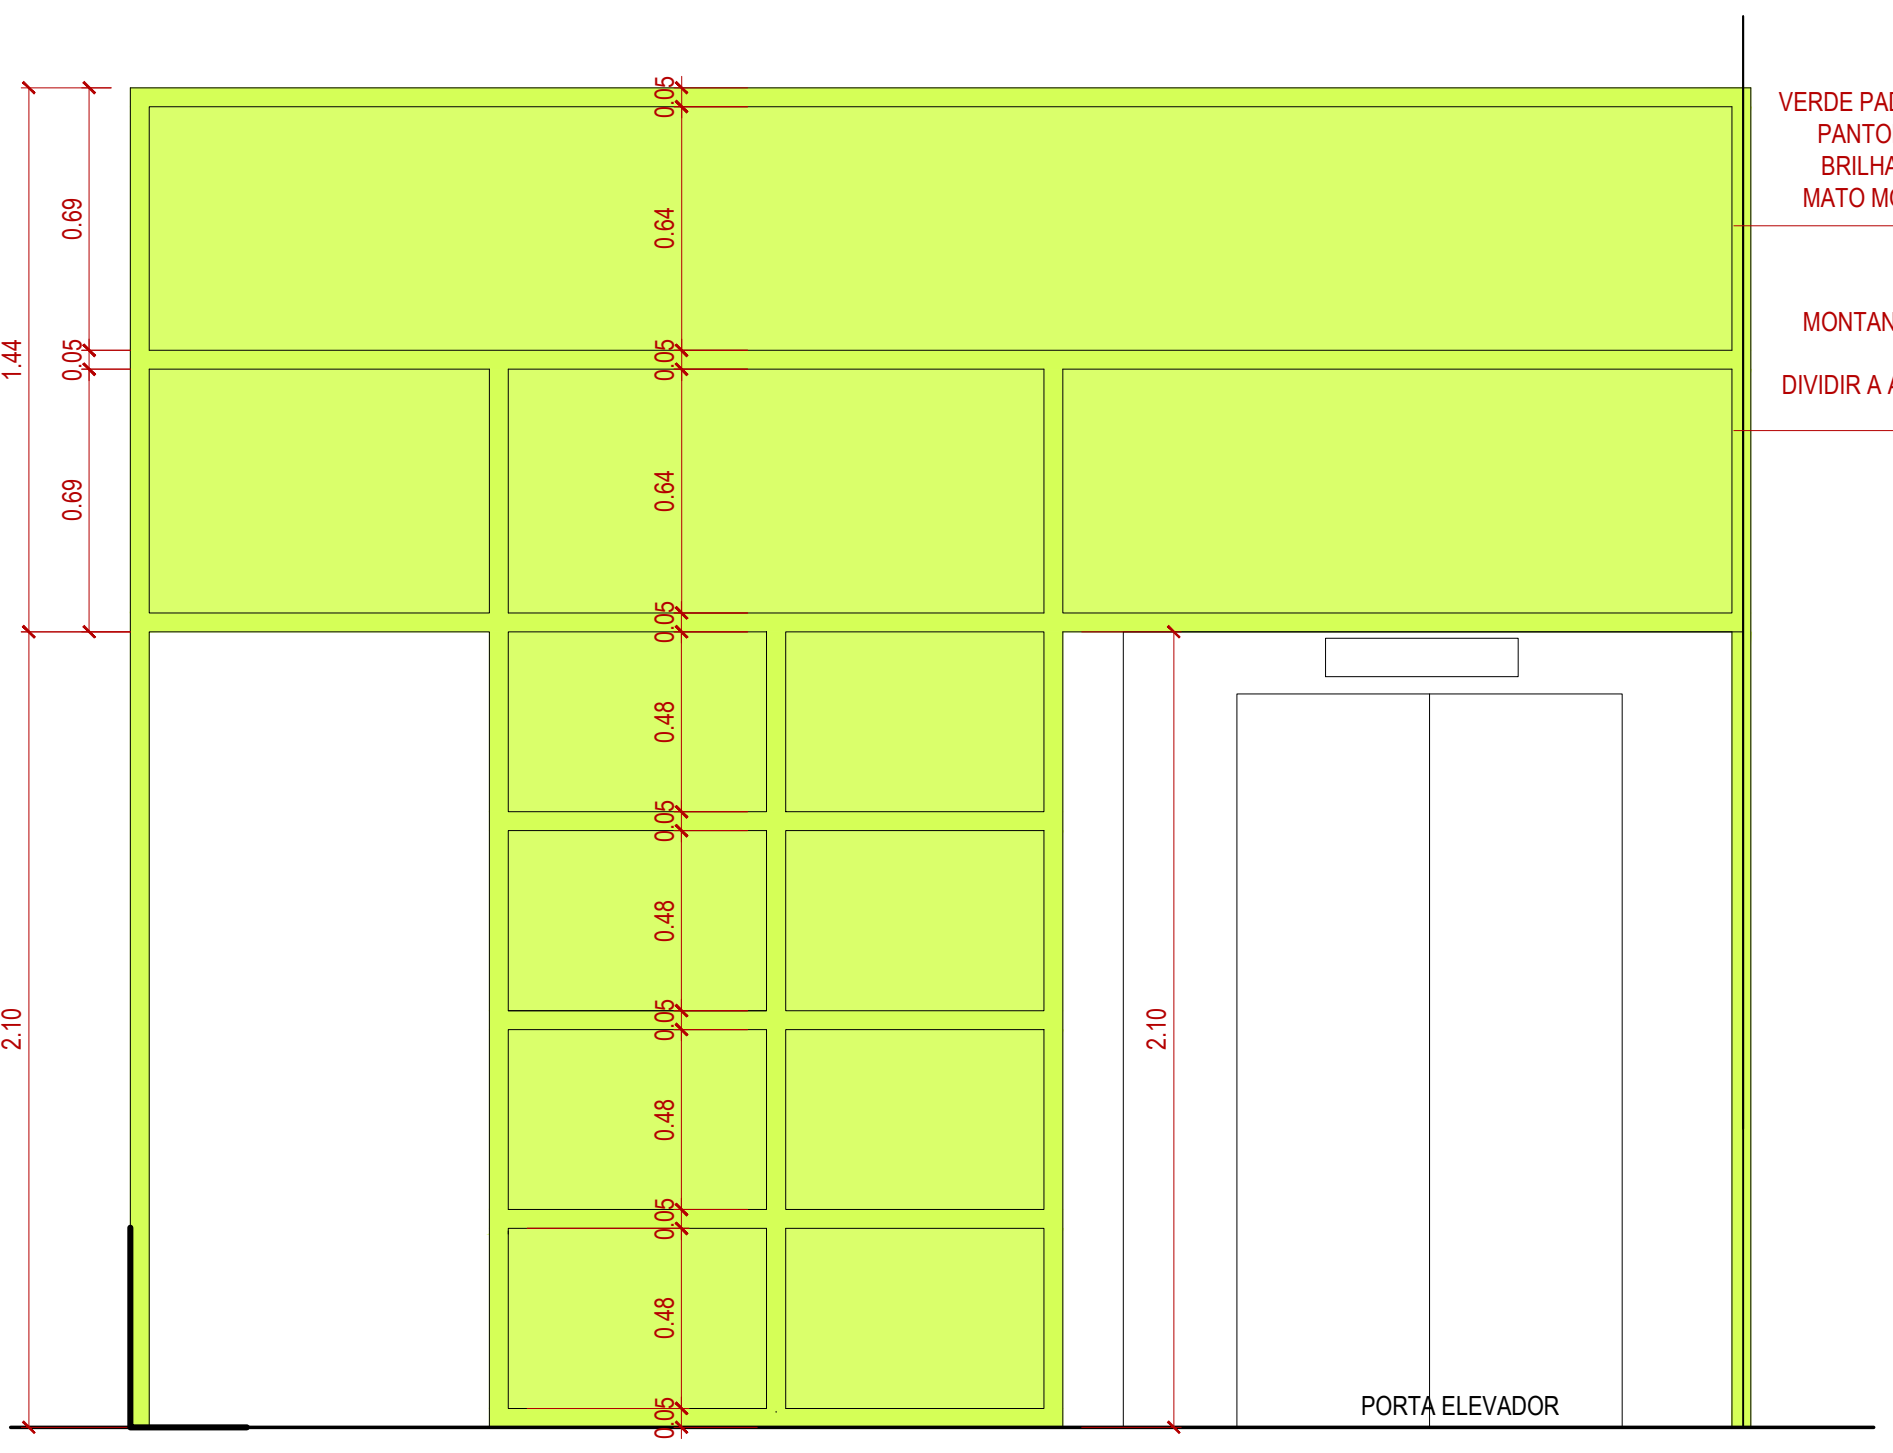


8 ELEVAÇÃO FRONTAL
MB10 - ESTANTE LOBBY
ESCALA 1:20

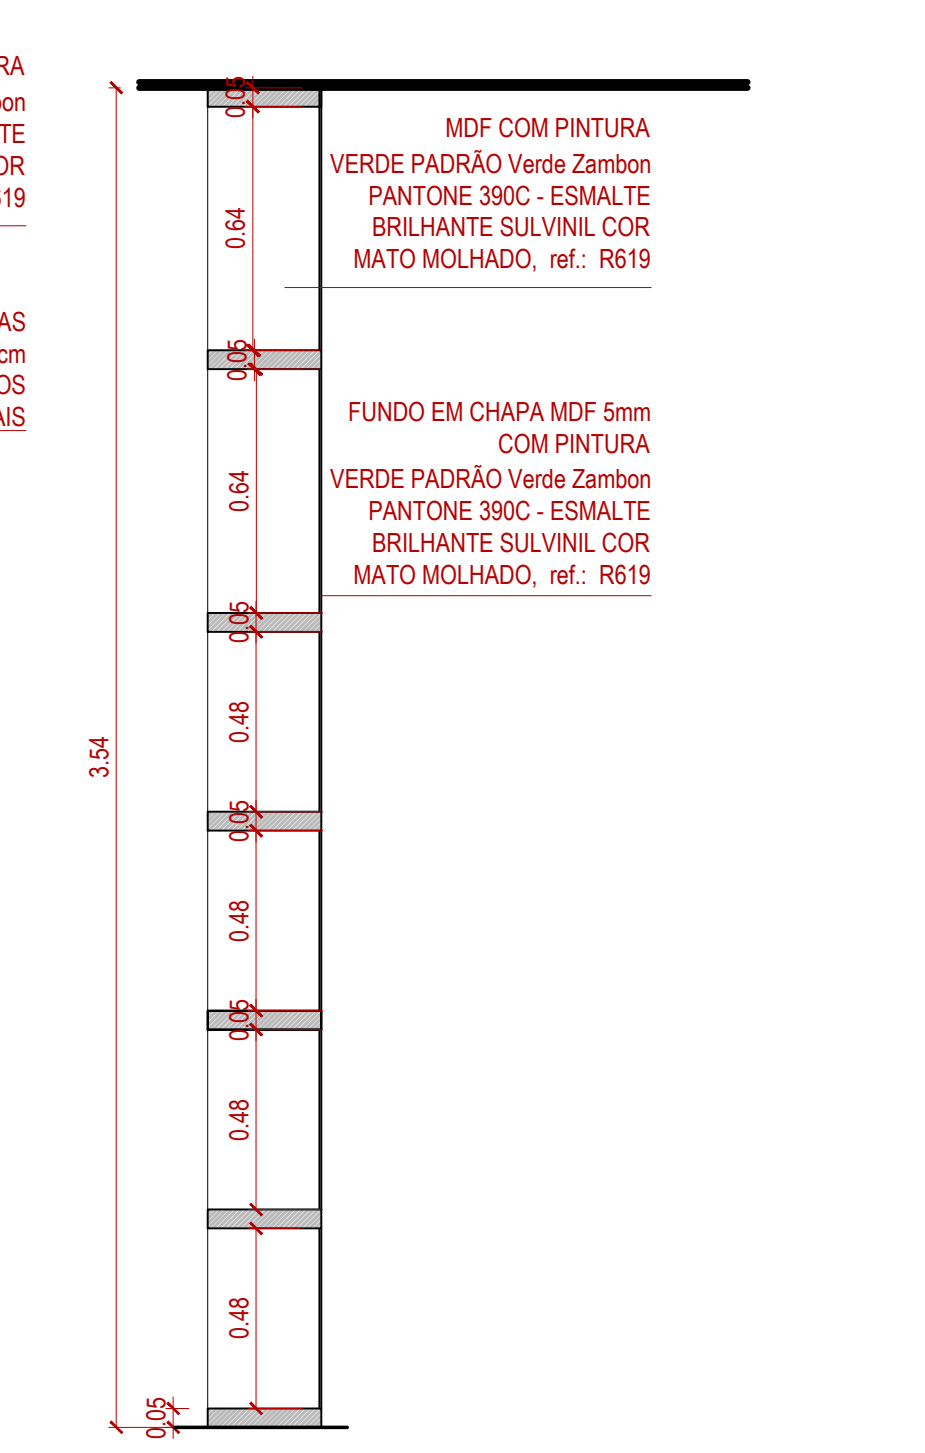


9 CORTE TRANSVERSAL
MB10 - ESTANTE LOBBY
ESCALA 1:20

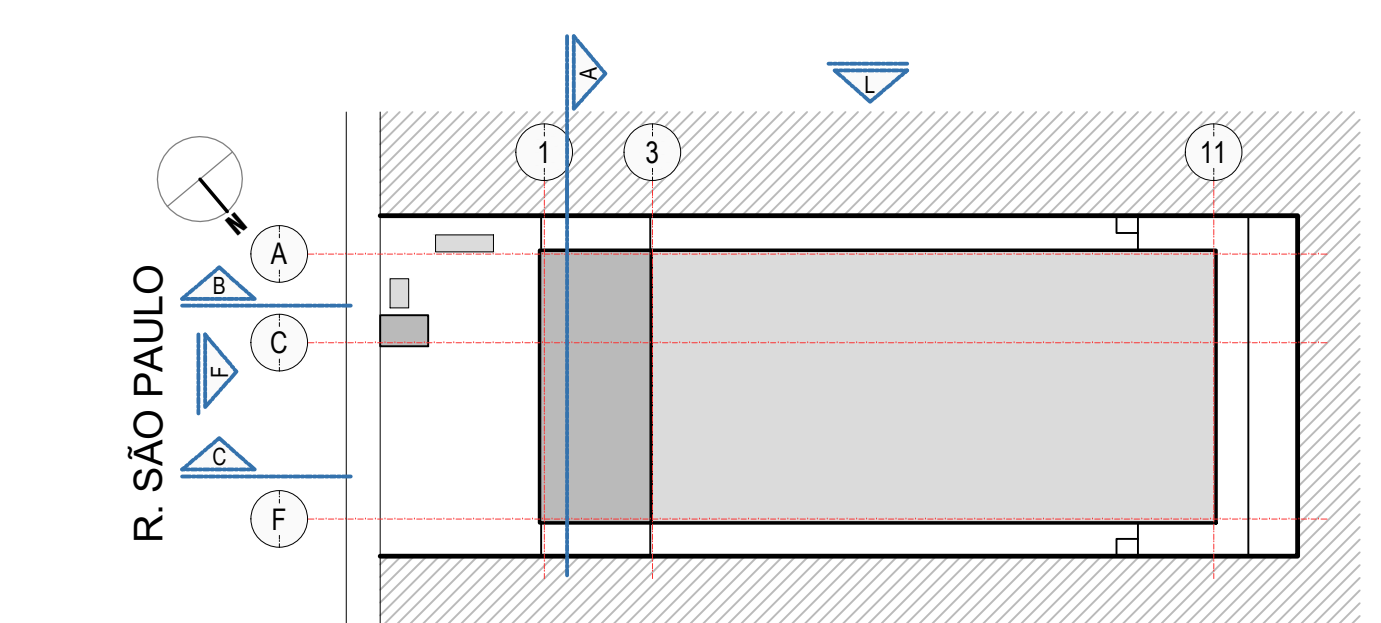

PLANTA CHAVE / LOCATION

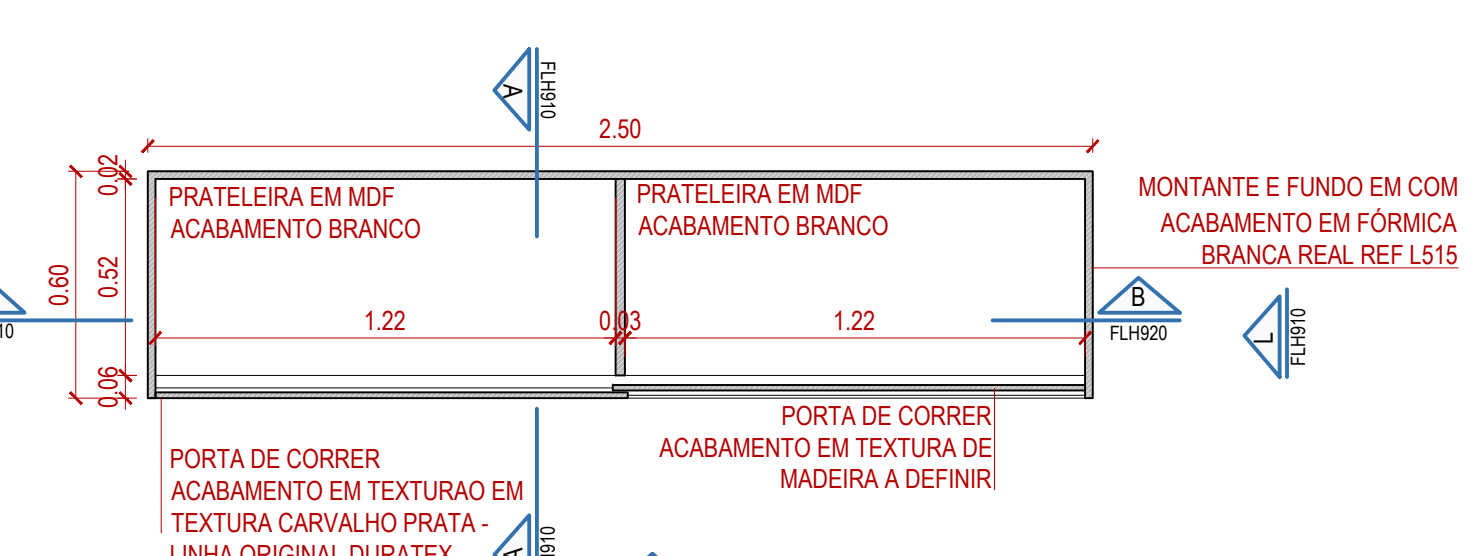


1 PLANTA
MB14 - BALCÃO CAFÉ - LOUNGE
ESCALA 1:20

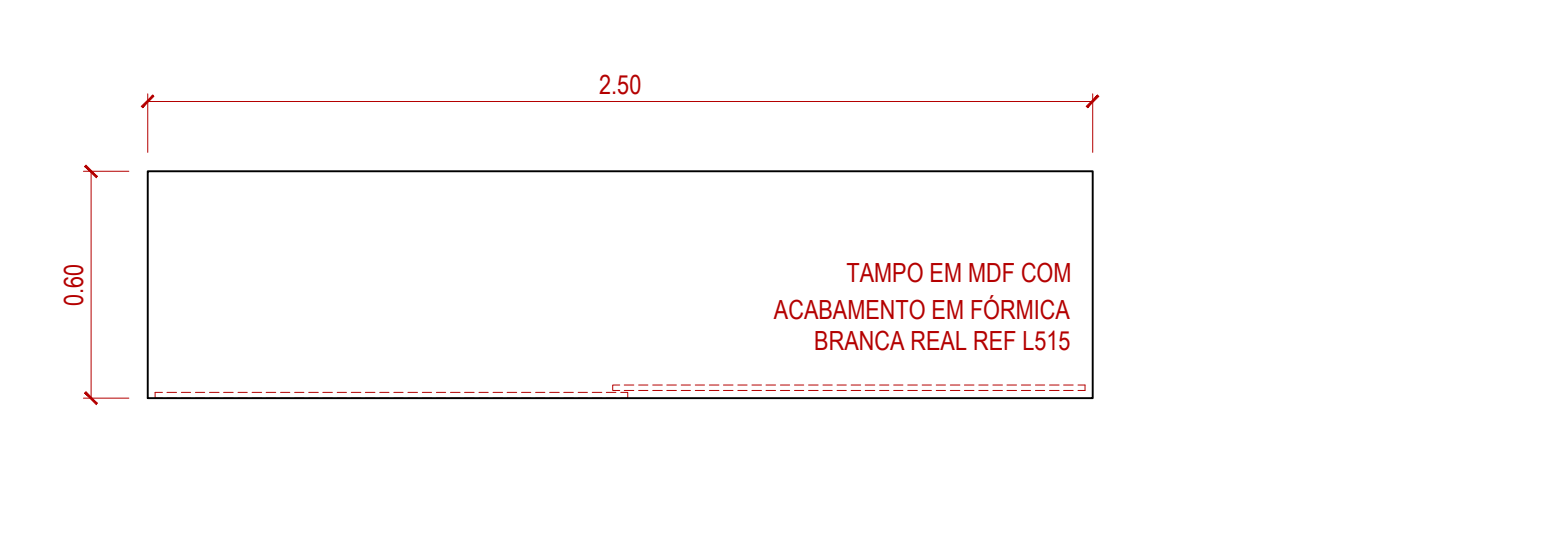


2 PLANTA TAMPO
MB14 - BALCÃO CAFÉ - LOUNGE
ESCALA 1:20




3 CORTE TRANSVERSAL
MB14 - BALCÃO CAFÉ - LOUNGE
ESCALA 1:20

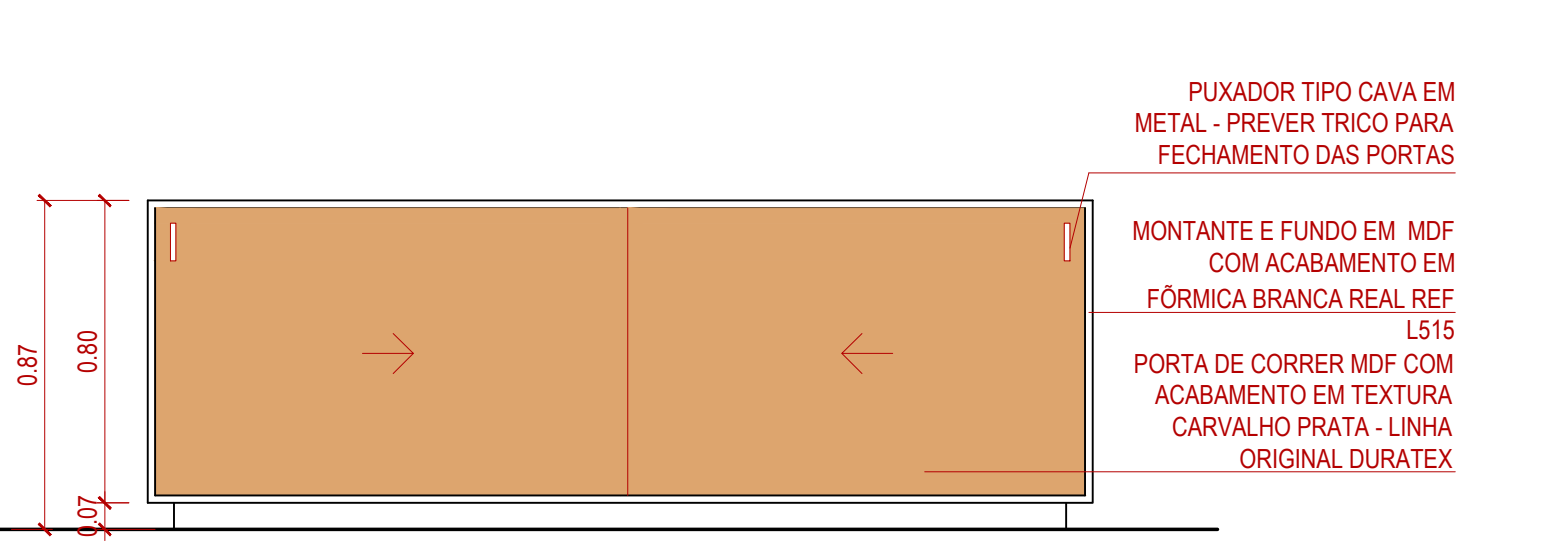


4 ELEVAÇÃO FRONTAL
MB14 - BALCÃO CAFÉ - LOUNGE
ESCALA 1:20

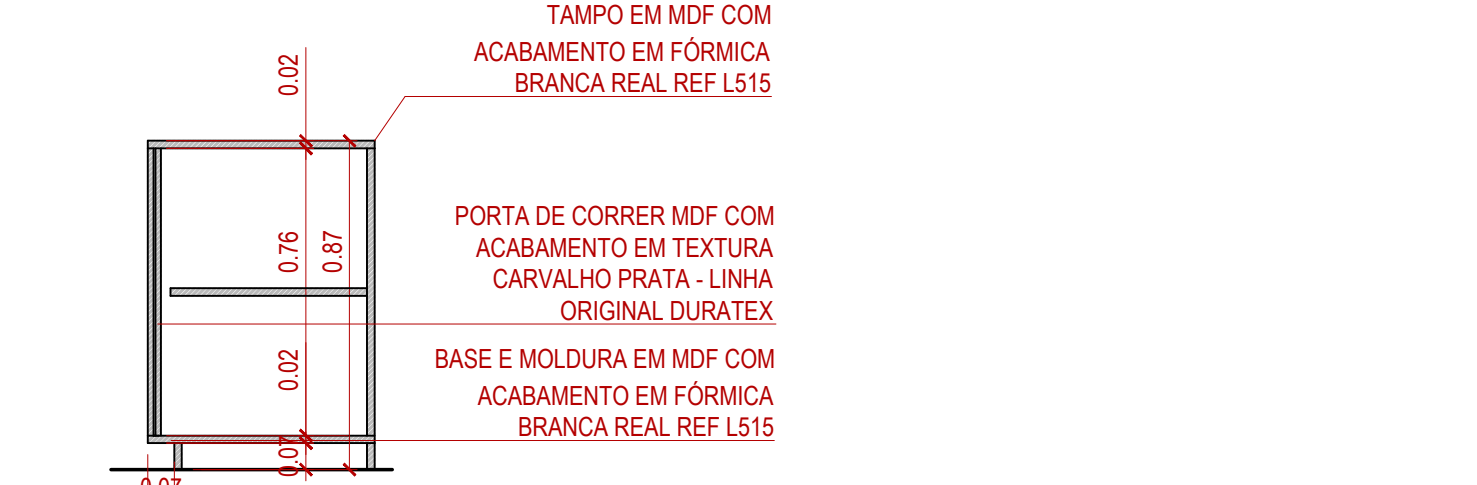


5 CORTE TRANSVERSAL
MB14 - BALCÃO CAFÉ - LOUNGE
ESCALA 1:20

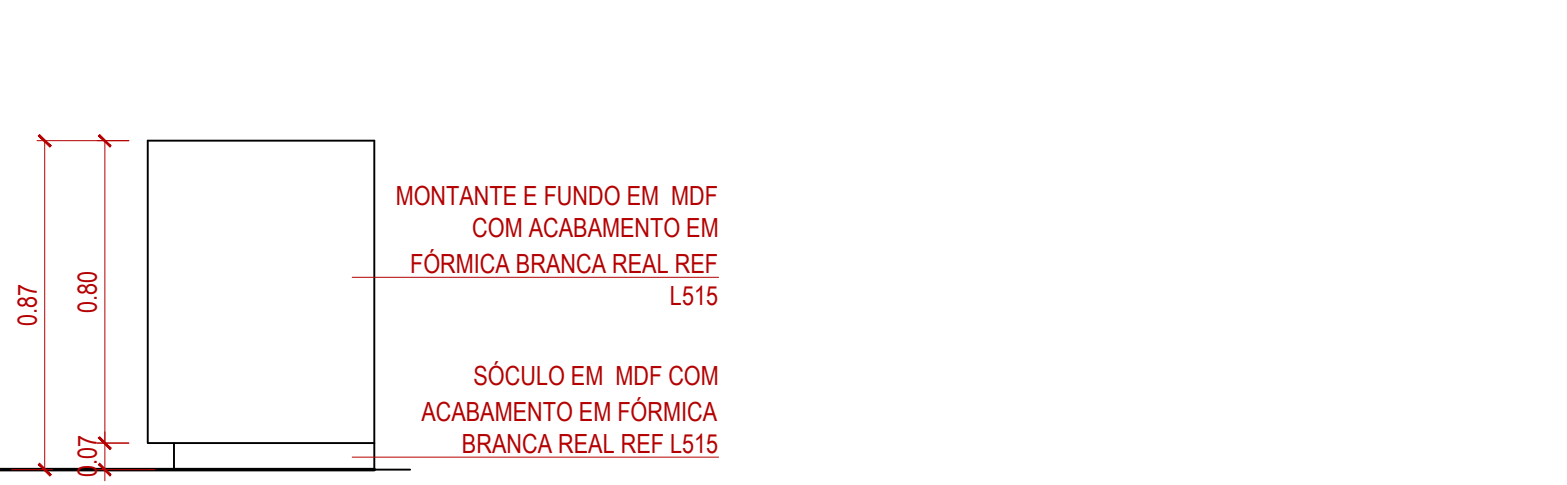


6 ELEVAÇÃO LATERAL
MB14 - BALCÃO CAFÉ - LOUNGE
ESCALA 1:20

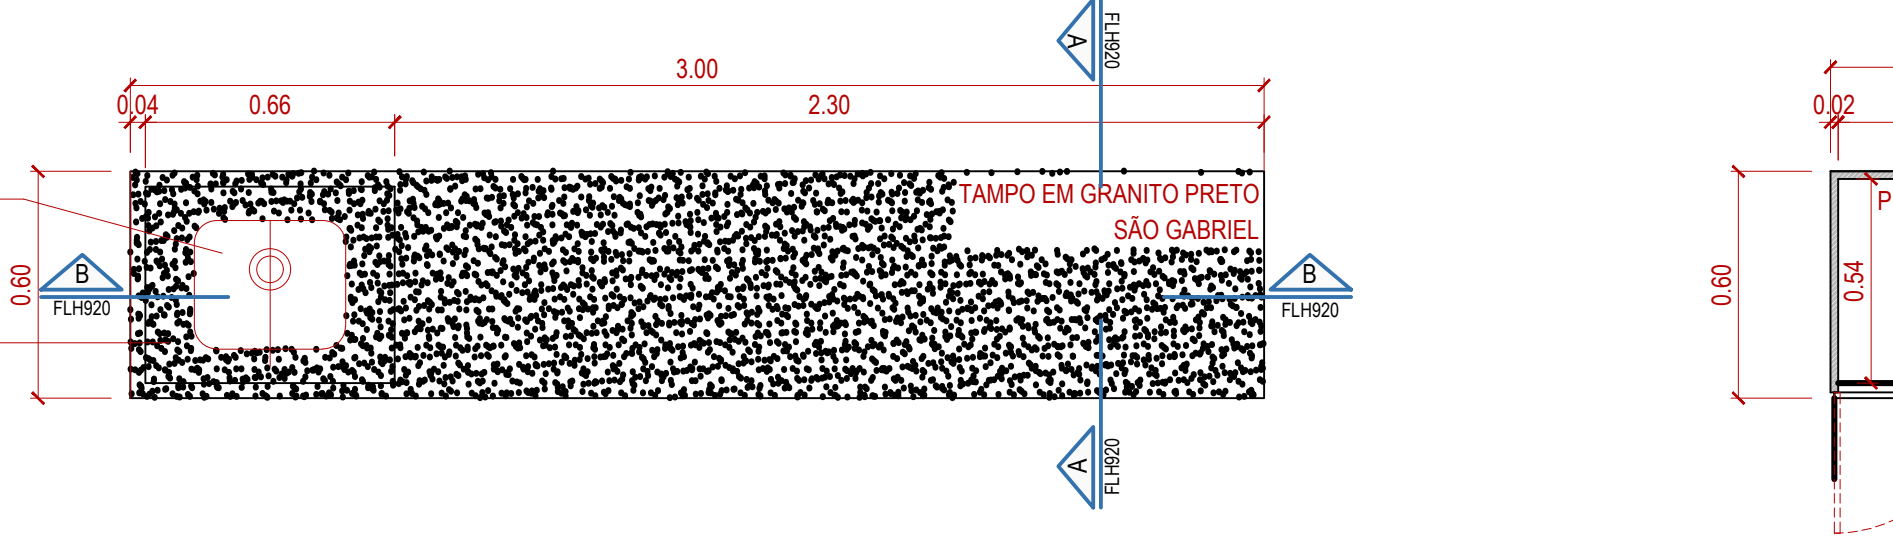


7 PLANTA TAMPO
MB14 - BALCÃO CAFÉ - LOUNGE
ESCALA 1:20

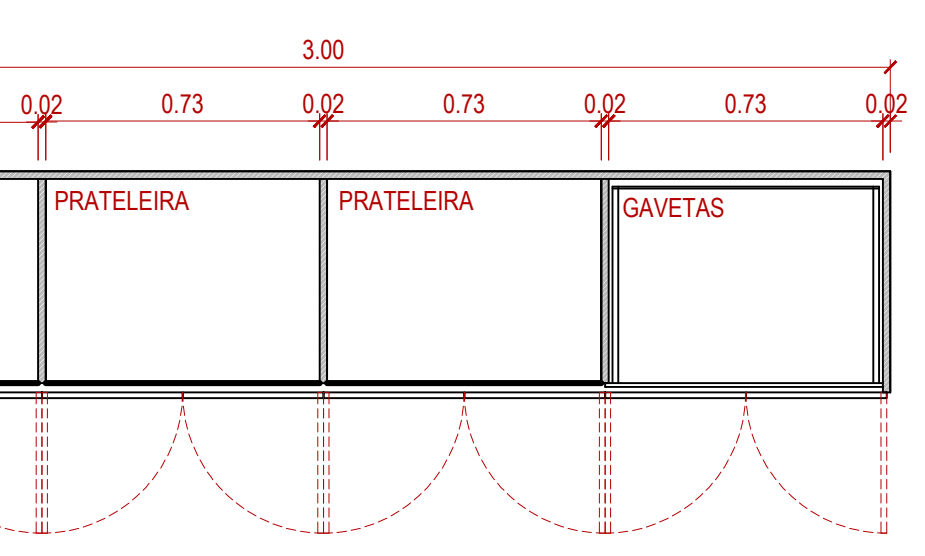


8 PLANTA PRATELEIRAS
MB14 - BALCÃO CAFÉ - LOUNGE
ESCALA 1:20

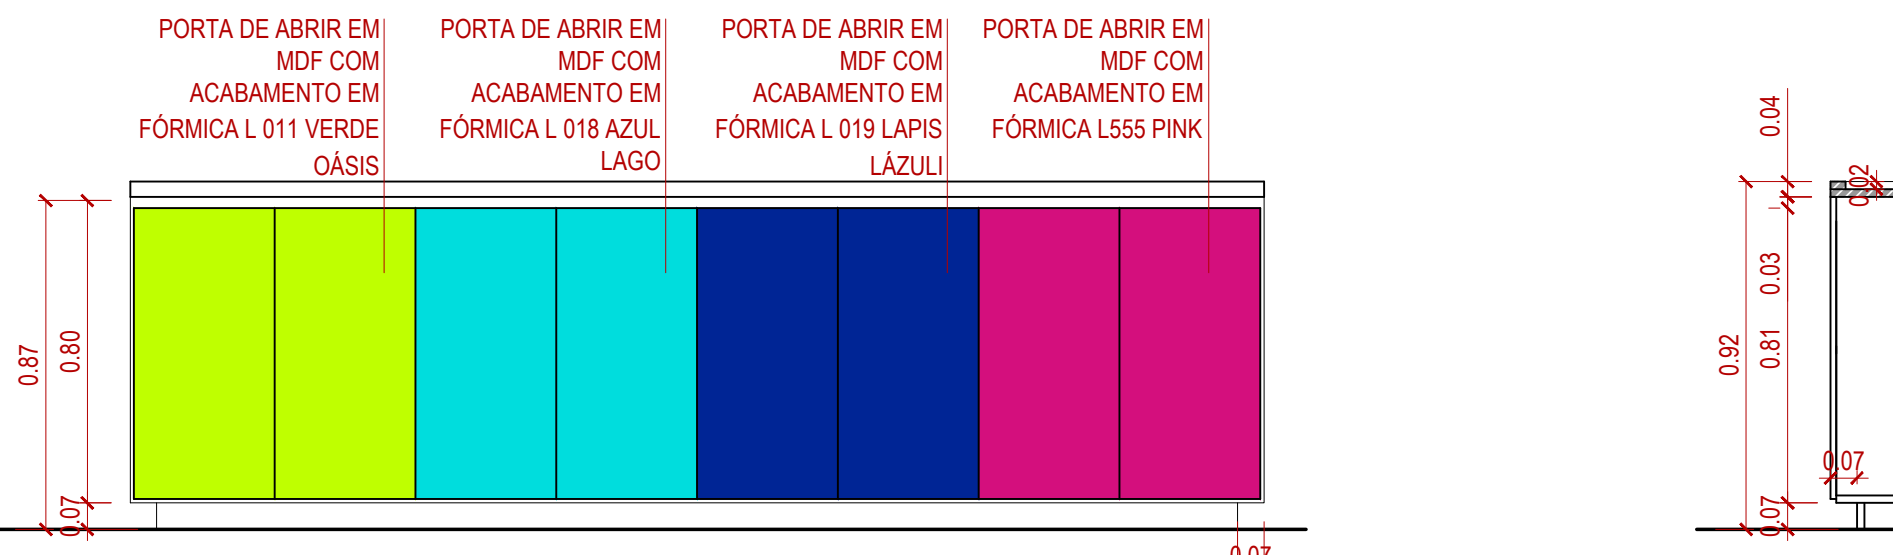


9 ELEVAÇÃO FRONTAL
MB14 - BALCÃO CAFÉ - LOUNGE
ESCALA 1:20

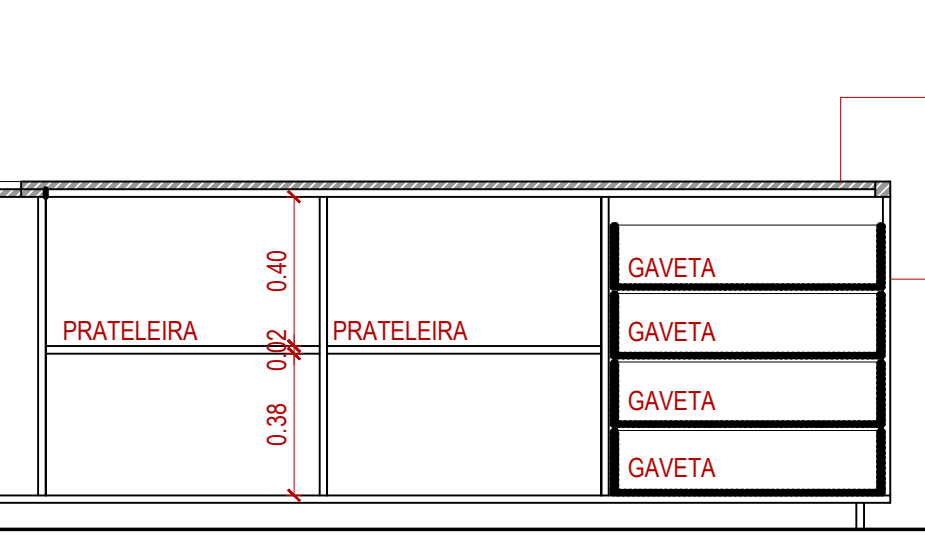


10 CORTE LONGITUDINAL
MB14 - BALCÃO CAFÉ - LOUNGE
ESCALA 1:20

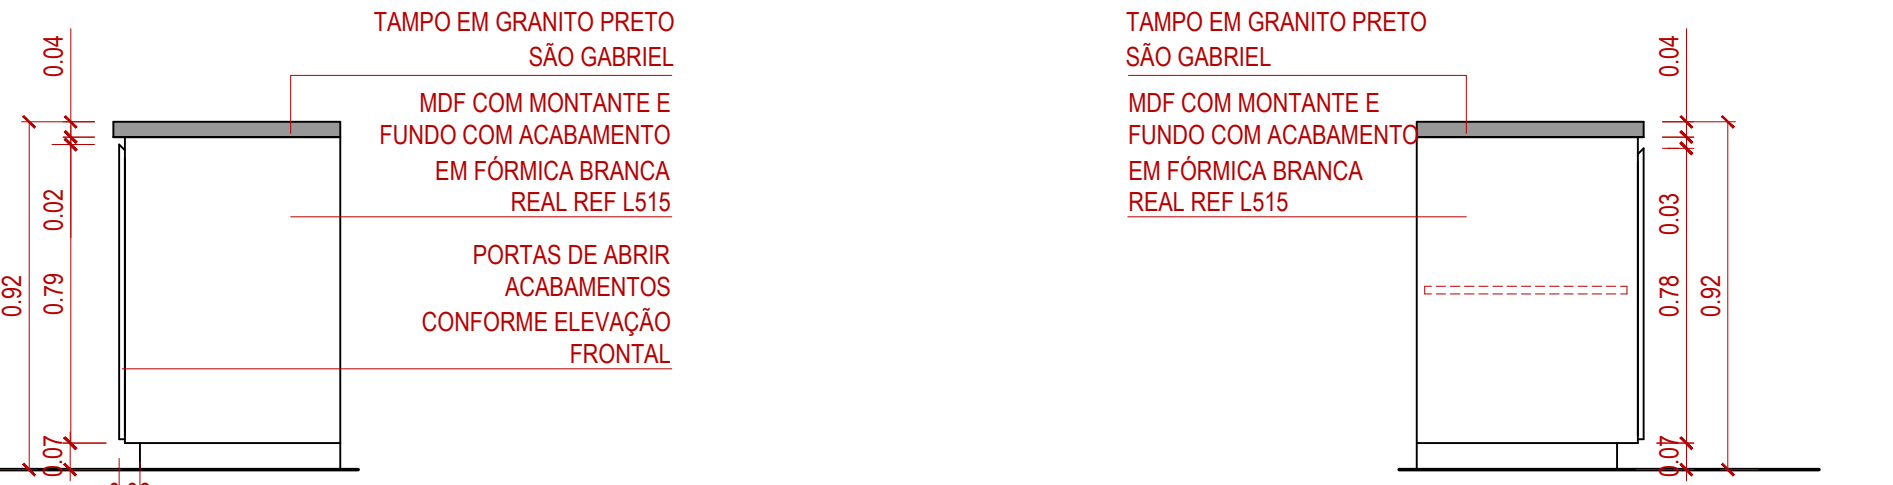

11 ELEVAÇÃO LATERAL DIREITA
MB14 - BALCÃO CAFÉ - LOUNGE
ESCALA 1:20

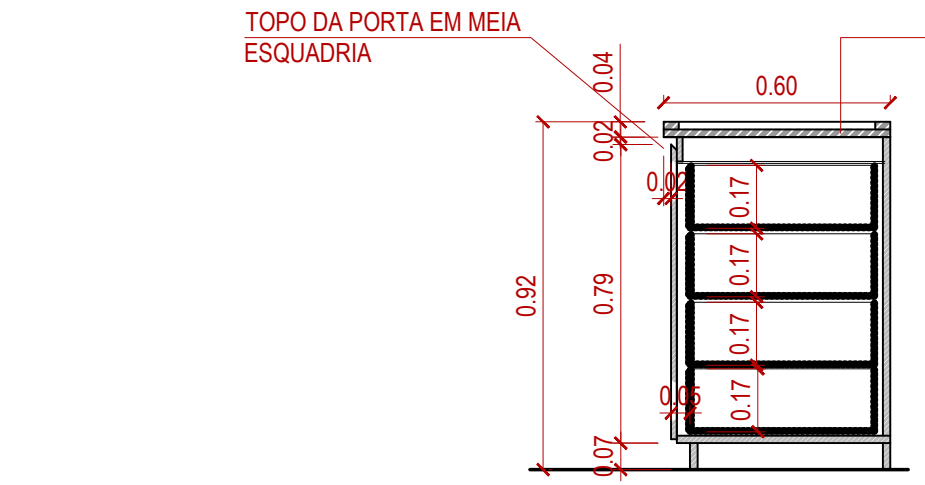

12 ELEVAÇÃO LATERAL DIREITA
MB14 - BALCÃO CAFÉ - LOUNGE
ESCALA 1:20

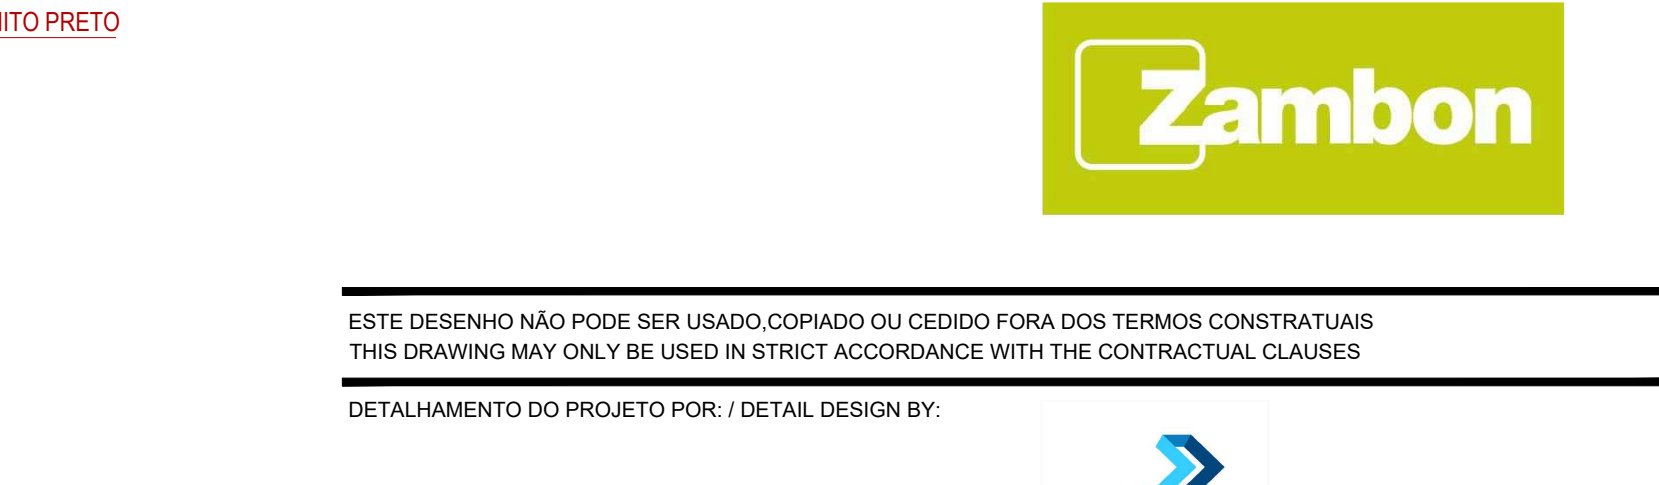

13 CORTE TRANSVERSAL
MB14 - BALCÃO CAFÉ - LOUNGE
ESCALA 1:20

DOCUMENTOS DE REFERÊNCIA / REFERENCE DOCUMENTS

REV.	DATA	DES.	EMISSÃO INICIAL	DESCRIÇÃO	
00	12/02/19	VN	RM	PS	EMISSÃO INICIAL
REV.	DATE	DES.	APPV	APPROV	DESCRIPTION

IDENTIFICAÇÃO DO EMPREENDIMENTO / PROJECT IDENTIFICATION



ESTE DESENHO NÃO PODE SER USADO, COPIADO OU Cedido FORA DOS TERMOS CONTRATUAIS
THIS DRAWING MAY ONLY BE USED IN STRICT ACCORDANCE WITH THE CONTRACTUAL CLAUSES

DETALHAMENTO DO PROJETO POR / DETAIL DESIGN BY:



ENG. RESP. TÉCNICO / CREA Nº
TECHNICAL RESPONSIBLE
LUIZ C. ROCHA
CREA/SP: 0601360705

AUTOR DO PROJETO / CAU Nº
DESIGN AUTHOR
PEDRO SIMONSEN D. VIEIRA
CAU/SP: A51345-8

TÍTULO DO DESENHO / DRAWING TITLE
ARQUITETURA / PROJETO EXECUTIVO
ZAMBON BARUERI
DETALHAMENTO MARCENARIA

Nº DO DESENHO ABR / DRAWING Nº
ZAM004-100-EXE-ARQ-AMP-910-R00

Escala / Scale
N/A

Folha / Page
00

Nº DO DESENHO CLIENTE / DRAWING Nº