


ESTRUCTURA

01_Perfil laminado en caliente IPE 240 | 02_Chapa de acero discontinua e=10mm | 03_Perfil laminado en caliente ASB 280-105 para viga jácena | 04_Chapa galvanizada nervada Comflor 225 con muescas en nervaduras laterales | 05_Chapa de encofrado perdido | 06_Forjado de hormigón aligerado h=330mm | 07_Murete ladrillo e=1/2 pie | 08_Perfil HEB 180 (montante cercha) | 09_Perfil HEB 200 (cordón inferior cercha) | 10_Perfil HEB 200 (correas) | 11_Chapa galvanizada nervada Comflor 46 | 12_Forjado de hormigón aligerado h=150mm | 13_Angular acartelado de fijación de panel a pilar | 14_Mallazo de reparto A142 | 15_Muro pantalla de H.A. e=350mm | 16_Forjado de hormigón aligerado (sótano) h=370mm | 17_Solera de hormigón e=240mm | 18_Hormigón de limpieza | 19_Zapata corrida | 20_Soporte tubular de acero

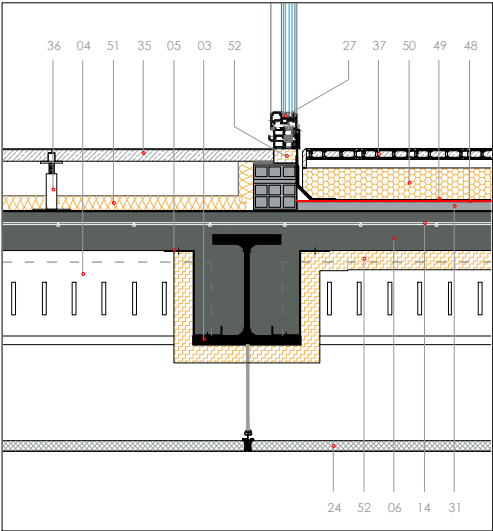


d_11 Encuentro carpintería - cubierta transitable

CERRAMIENTO Y REVESTIMIENTO

21_Chapa de zinc e=1mm | 42_Panel sandwich GRC e=120mm con aislamiento de poliestireno | 22_Placa de cartón yeso Pladur FOC e=15mm | 23_Sistema para falso techo Pladur Metal GL | 24_Techo suspendido registrable sistema clip-in 1200x600 | 25_Perfil de acero galvanizado perforado M-46 | 26_Tablicón 1/2 pie con guarnecido y enlucido de yeso e=150mm | 45_Aplacado pizarra natural e=30mm | 46_Perfilera de conexión oculta | 47_Panel prefabricado H.A. e=120mm | 61_Aplacado de hormigón

CARPINTERÍAS

27_Carpintería oscilobatiente de aluminio COR 60 hoja oculta 6+12+4 | 28_Premarco puerta de acero galvanizado | 29_Marco y jambas de madera acabado Merbau Wenge | 30_Puerta madera maciza acabado Merbau Wenge

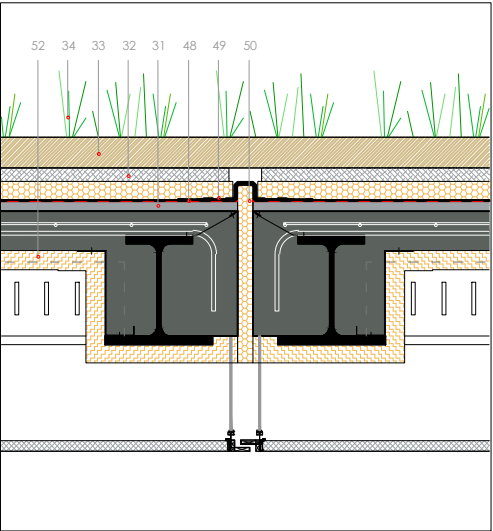


d_13 Junta de dilatación en cubierta ajardinada

SOLADOS


31_Capa de mortero autonivelante e=30mm | 32_Losa FILTRON e=85mm con aislamiento de poliestireno extruido | 33_Sustrato vegetal e=80mm | 34_Vegetación tipo Sedum | 35_Panel de madera aglomerada 600x600 Butech, acabado Haya Miel | 36_Pedestal de acero galvanizado regulable en altura | 37_Pavimento de exteriores Twinson Terrace, acabado Marrón Césped | 38_Travesaño de acero galvanizado | 39_Formación de peldaños de LHS | 40_Tarima madera maciza acabado Haya Miel | 41_Adoquín cerámico e=80mm | 42_Cama de arena | 43_Pavimento slurry epoxi + sellado (garaje) e=10mm | 44_Terreno firme

AISLAMIENTO E IMPERMEABILIZACIÓN



48_Capa antipunzonante de fieltro sintético | 49_Lámina impermeabilizante de PVC-P e=1.8mm | 50_Panel de poliestireno extruido | 51_Manta semirígida de lana mineral e=40mm | 52_Poliuretano proyectado | 53_Geotextil | 54_Encachado de grava e=150mm | 55_Film polietileno | 56_Bloques termocautilla | 57_Grava filtrante | 58_Lámina asfáltica | 59_Tubo drenante d=150mm | 60_Banda elástica

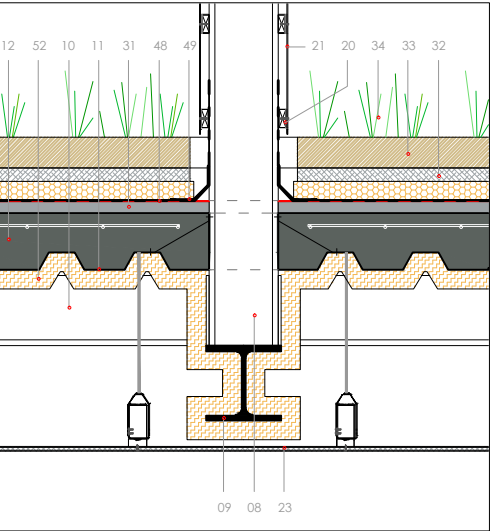



d_15 Encuentro cercha - cubierta ajardinada

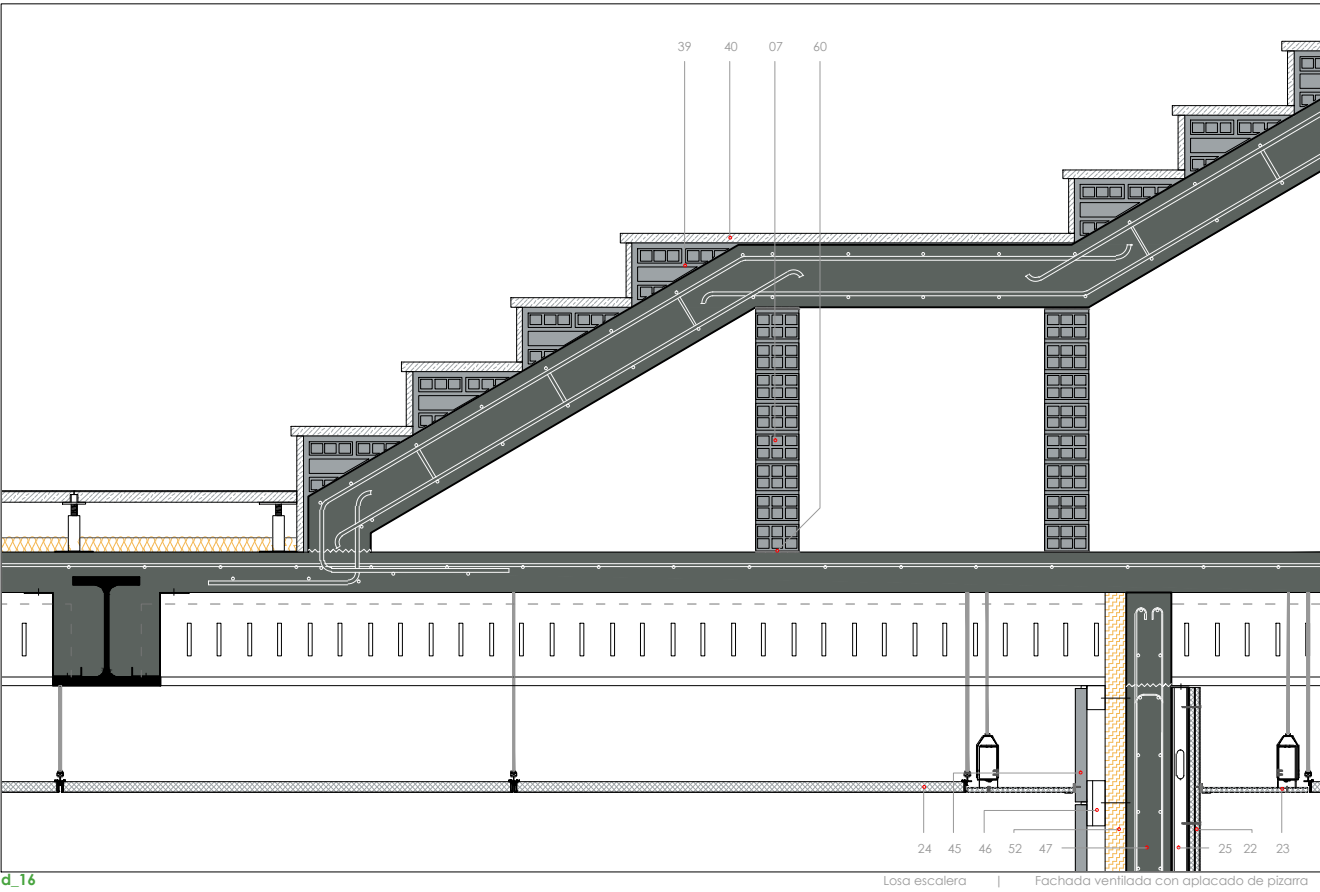


d_16 Losa escalera | Fachada ventilada con aplacado de pizarra

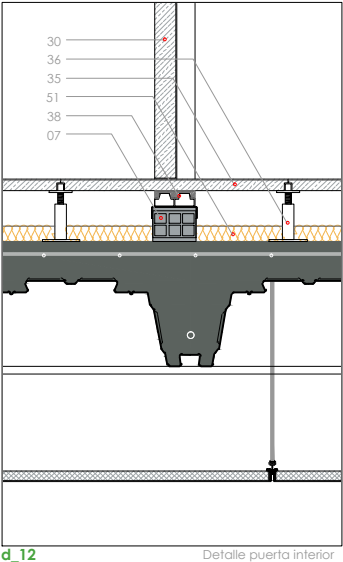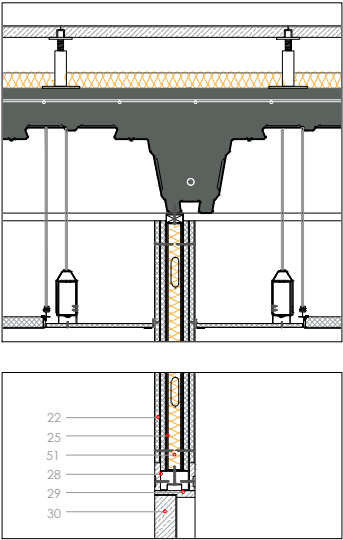


d_12 Detalle puerta interior

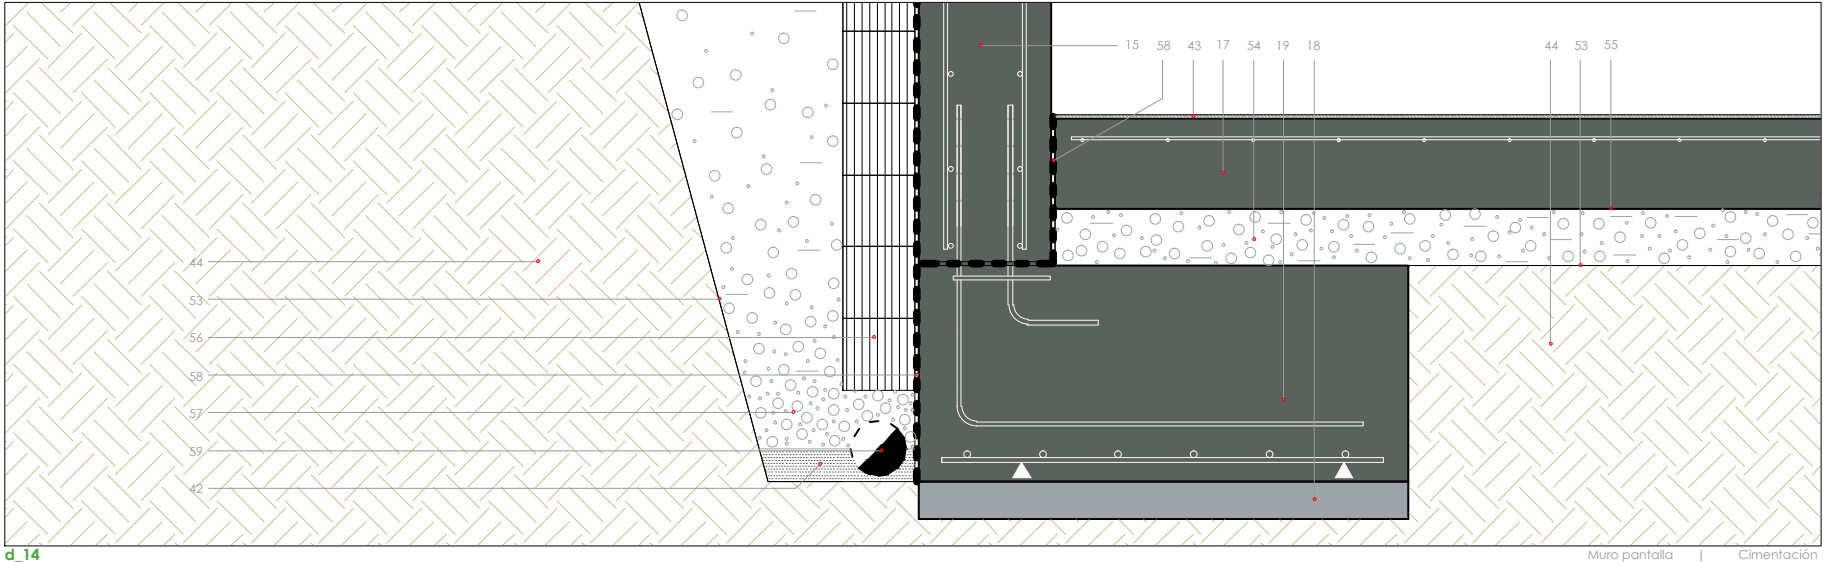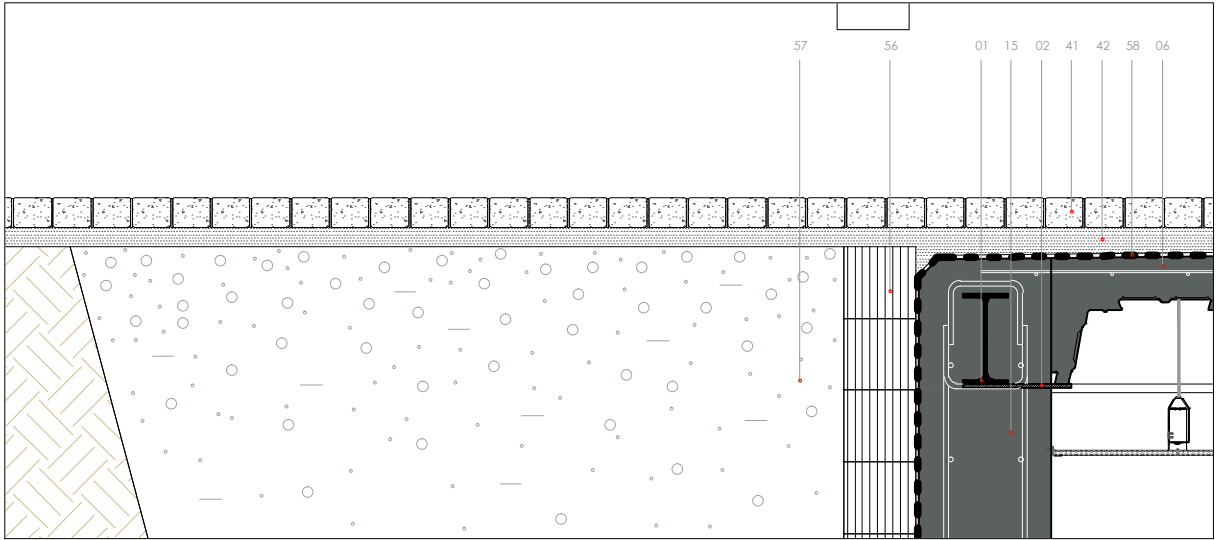

d_14 Muro pantalla | Cimentación

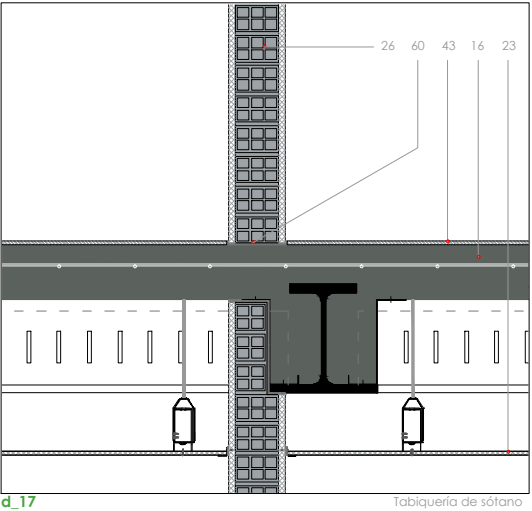

d_17 Tabiquería de sótano

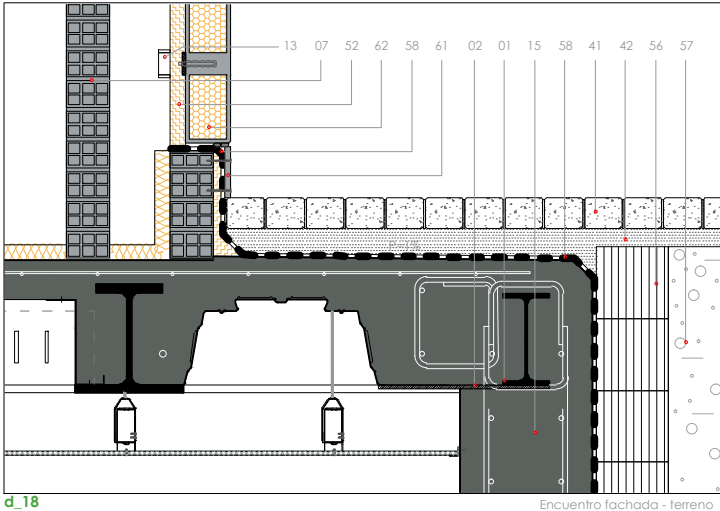

d_18 Encuentro fachada - ferreno

