


4cantons




planta pis

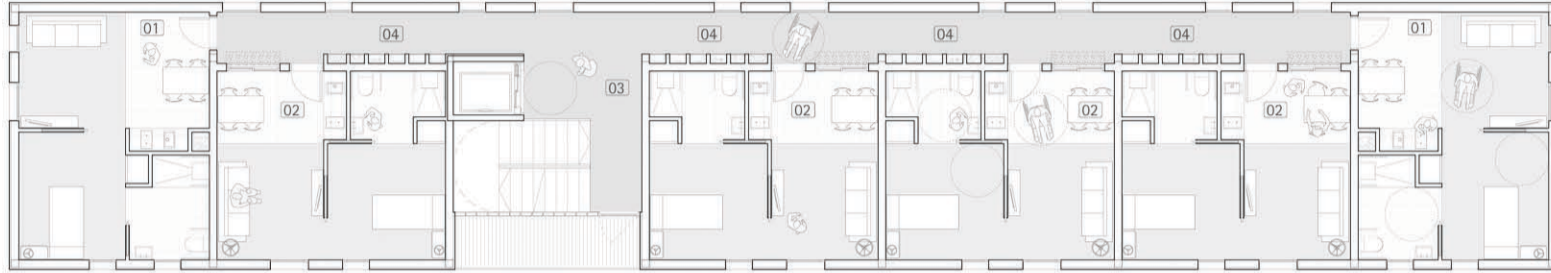


PLANTA PIS - Habitats per a gent gran

- 01 - Habitatge tipus A (sup. útil 30,00m²)
- 02 - Habitatge tipus B (sup. útil 30,00m²)
- 03 - Nucli de comunicació
- 04 - Armaris registrables d'instal·lacions


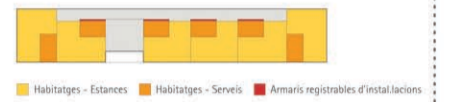


planta baixa

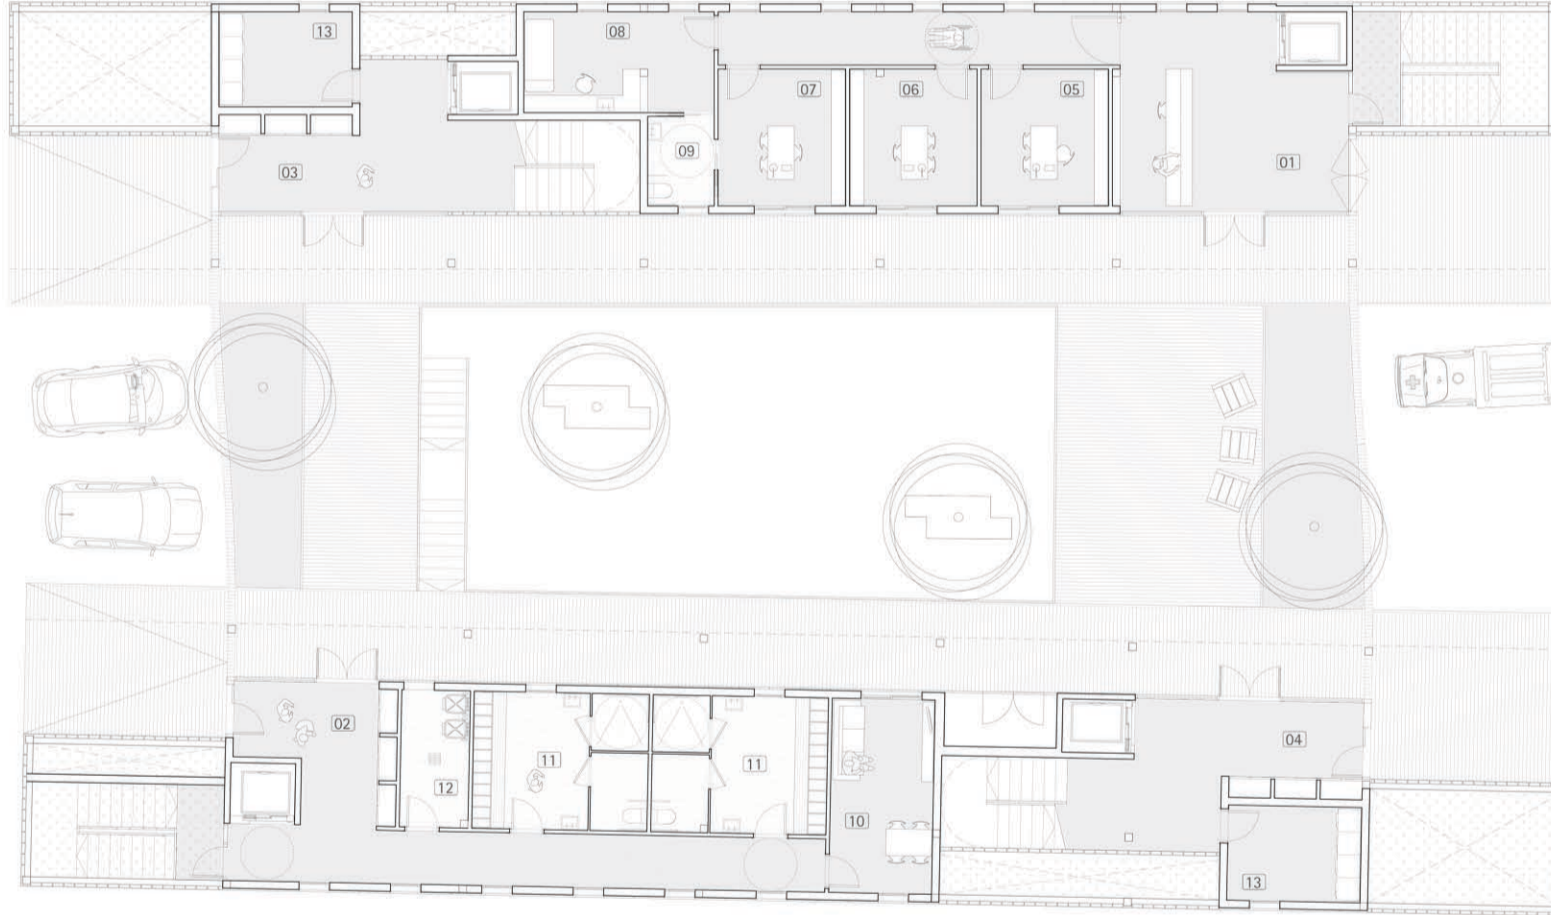


PLANTA BAIXA - Centre d'estades diürnes / Accesos

- 01 - Accés principal Centre d'estades diürnes. Espai de recepció
- 02 - Accés personal Centre d'estades diürnes
- 03 - Accés vivendes Bloc XIV
- 04 - Accés vivendes Bloc XV
- 05 - Despatx de direcció (sup. útil 12,05m²)
- 06 - Despatx per a professionals (sup. útil 12,05m²)
- 07 - Despatx per a l'atenció sanitària (sup. útil 12,05m²)
- 08 - Sala de cures (sup. útil 13,25m²)
- 09 - Bany mèdic (sup. útil 4,10m²)
- 10 - Sala de personal (sup. útil 13,80m²)
- 11 - Vestuaris (sup. útil 16,60m²)
- 12 - Sala ventilada per a contenidors de fems (sup. útil 6,50m²)
- 13 - Bugaderia (sup. útil 8,75m² + 8,75m²)

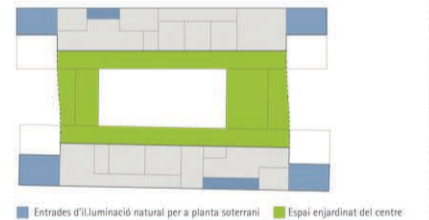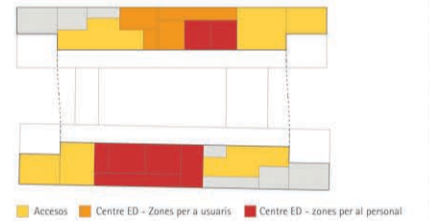

planta soterrani

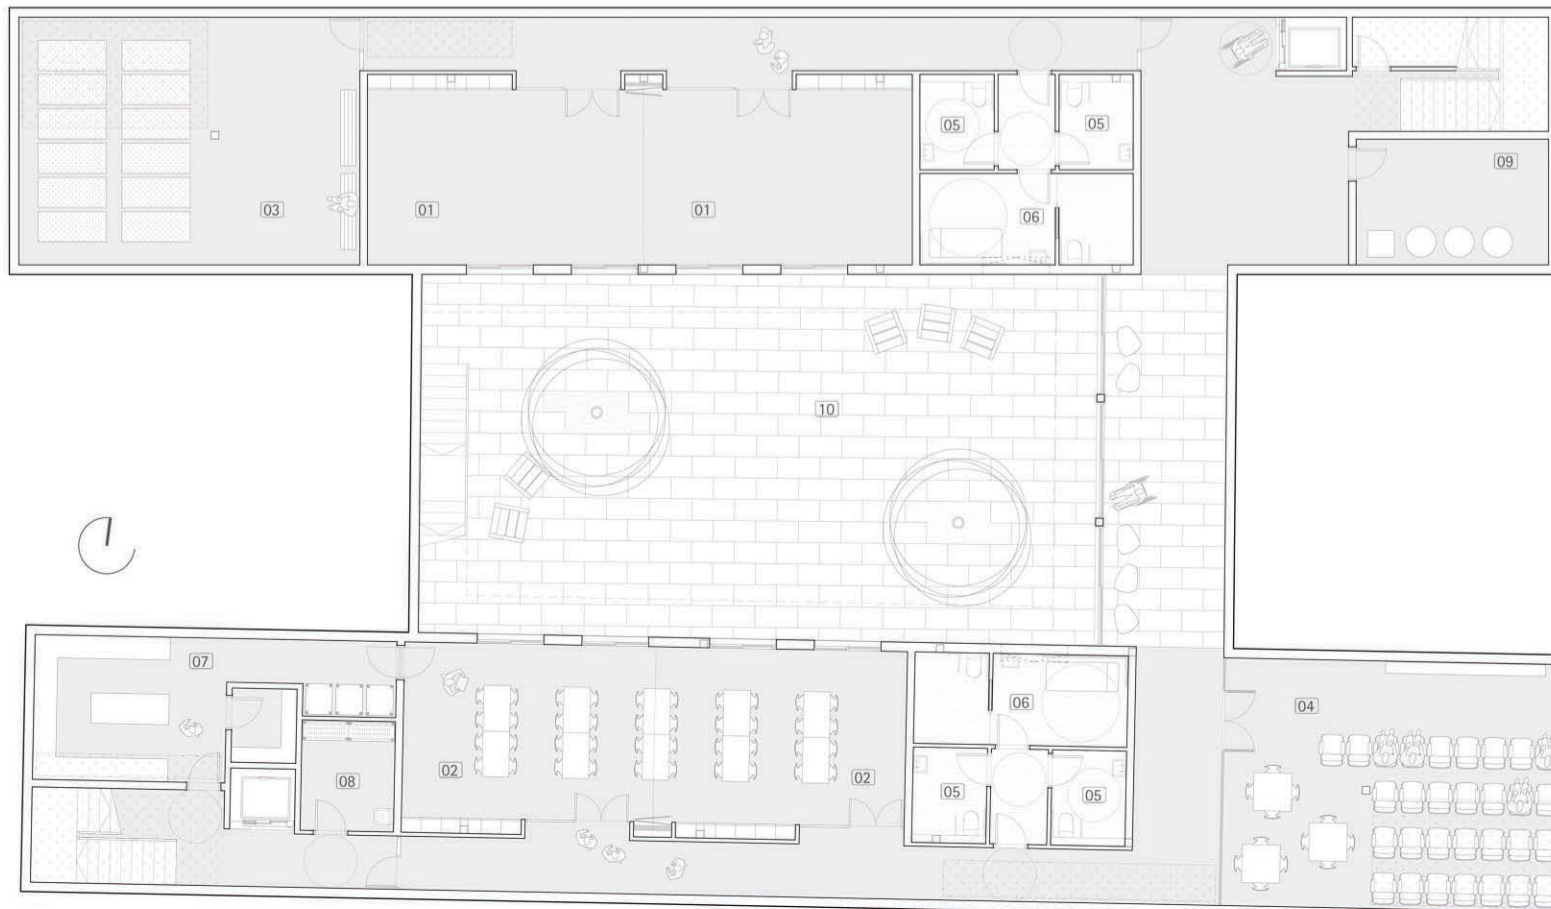

PLANTA SOTERRANI - Centre d'estades diürnes

- 01 - Espai polivalent 1 (sup. útil 68,45m²)
- 02 - Espai polivalent 2 (sup. útil 63,15m²)
- 03 - Sala de fisioteràpia i rehabilitació (sup. útil 58,10m²)
- 04 - Sala de descans (sup. útil 50,05m²)
- 05 - Banyos (sup. útil 4,90m² + 4,90m²)
- 06 - Banyos geriàtrics (sup. útil 13,30m²)
- 07 - Cuina (sup. útil 29,75m²)
- 08 - Quarto de neteja-magatzem (sup. útil 7,10m²)
- 09 - Sala de màquines (sup. útil 16,70m²)
- 10 - Espai lliure enjardinat (sup. útil 170,85m²)



ESQUEMES EN SECCIÓ

L'edifici concentra els accessos i zones de servei a la planta baixa, deixant la major part del programa del centre d'estades diürnes a la planta soterrani.

