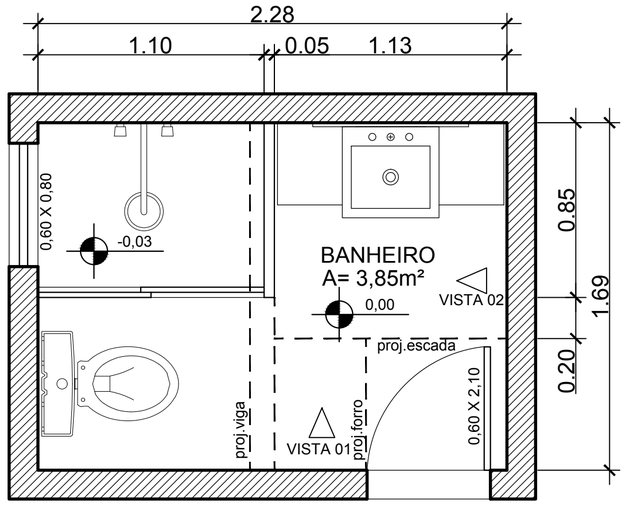


PLANTA BAIXA ESC 1/20

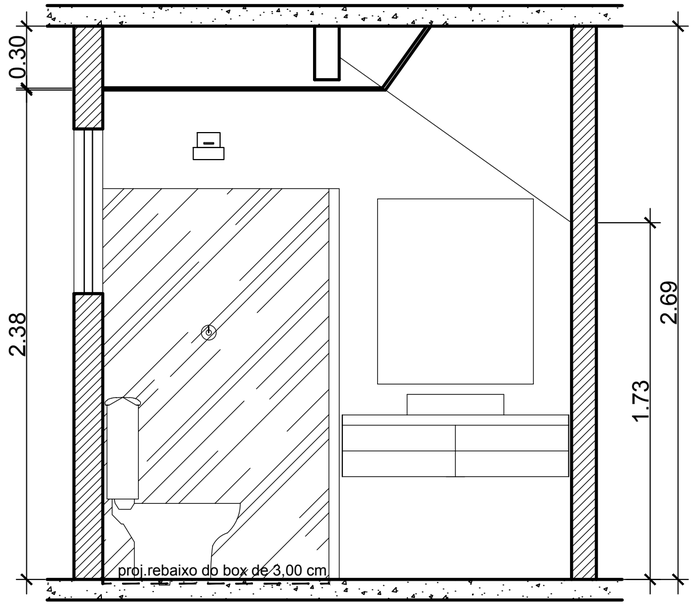


VISTA 01 - ESC 1/20

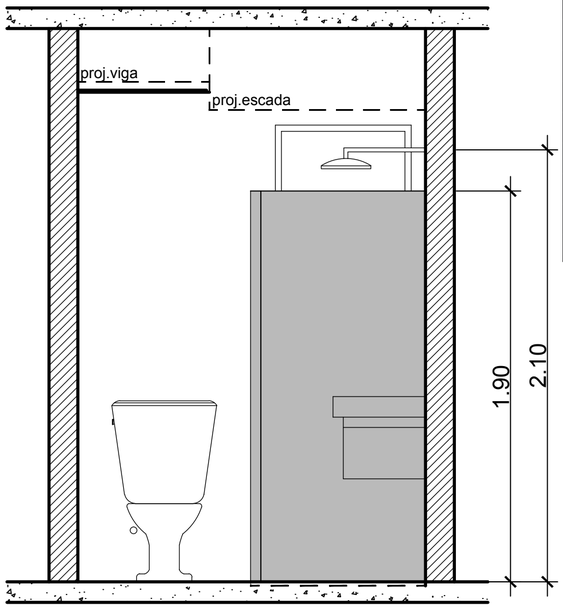


VISTA 02 - ESC 1/20

ESQUADRIAS

| | UND | DIM | ESPECIFICAÇÕES |
|---|---|---|---|
| P1 | 01 | 0,70 X 2,10 | PORTA INTERNA DE MADEIRA |
| E1 | 01 | 0,60 X 0,80 | BASCULANTE DE ALUMINIO |

◇ PISO - CERAMICA BRANCA

□ TETO - FORRO DE GESSO E REBOCO DE GESSO NA COR BRANCA

△ PAREDE - CERAMICA BRANCA E PASTILHAS NA COR CINZA

BOX DE VIDRO TEMPERADO FUME
VASO SANITARIO COM CAIXA ACOPLADA NA COR BRANCA
CUBA DE SOBREPOR RETANGULAR NA COR BRANCA
BANCADA DE SILESTONE
GAVETA DE BANCADA EM MADEIRA
PLACA DE CONCRETO APARENTE DE 0,85 X 1,90 M

| | | |
|---|---|---|
| PROJETO: BANHEIRO SOCIAL - RESIDENCIA UNIFAMILIAR | | |
| TITULO: PLANTA BAIXA E VISTAS | | PRANCHA: A2 |
| RESPONSAVEL TECNICO: GABRIEL CRUZ | DESENHO: GABRIEL CRUZ | 01/01 |
| DATA: JAN/ 2013 | ESCALA: 1 / 20 | PROPRIETARIO: RUBEM SANTANA / ALAIDE CRUZ |