


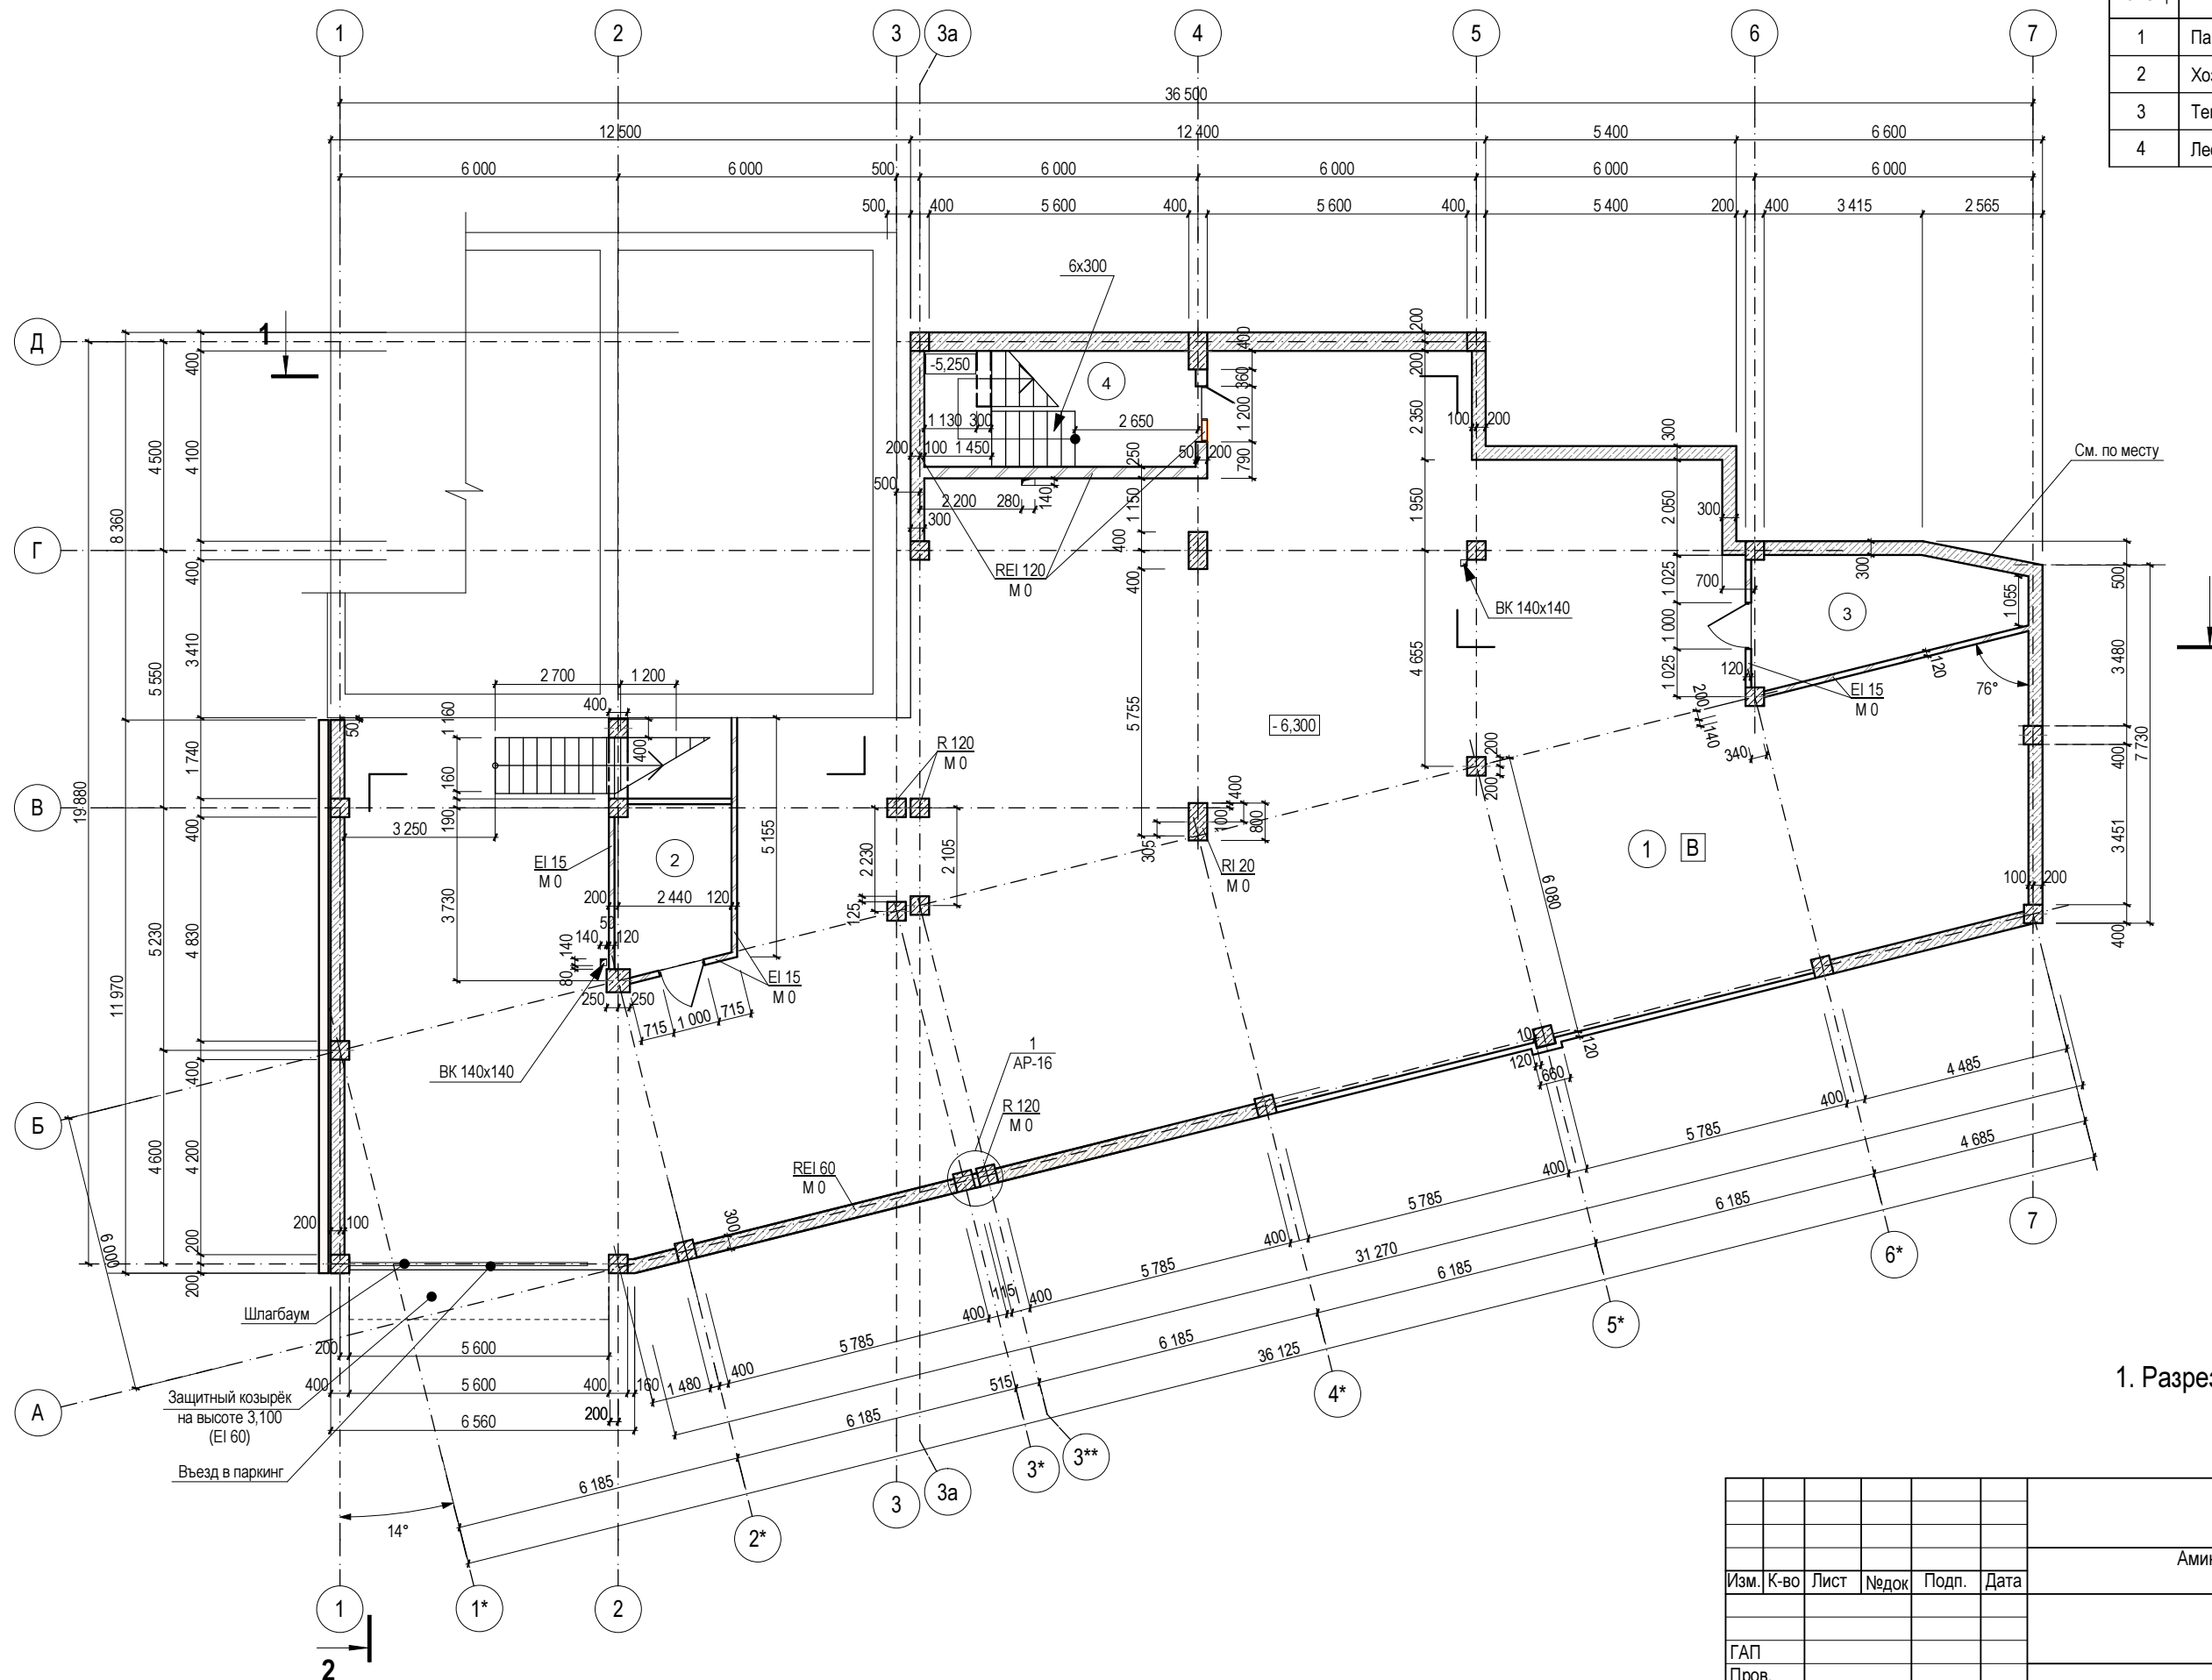

1. Разрезы 1-1, 2-2 см. АР-13,14

Изм.	К-во	Лист	№ док	Подп.	Дата	Административно-бытовой корпус
						План на отм. -6,300
ГАП						
Пров.						
Проект.						
Н. контр.						

План на отм. -6,300

Административно-бытовой корпус

Стадия	Лист	Листов
РП	2	16

План на отм. -6,300