


План 4-го этажа

| Экспликация помещений |                              |            |
|-----------------------|------------------------------|------------|
| Номер помещ.          | Наименование                 | Площадь м² |
| 1                     | Прихожая                     | 4,23       |
| 2                     | Комната для врем. пребывания | 35,79      |
| 3                     | С/у                          | 8,52       |
| 4                     | Гардероб                     | 4,18       |
| 5                     | Комната для врем. пребывания | 26,15      |
| 6                     | Прихожая                     | 7,49       |
| 7                     | Гардероб                     | 3,52       |
| 8                     | Комната для врем. пребывания | 26,48      |
| 9                     | С/у                          | 6,44       |
| 10                    | Терраса                      | 141,32     |
| 11                    | Лестница                     |            |
| 12                    | Балкон                       | 11,02      |
| 13                    | Балкон                       | 5,97       |
| 14                    | Кровля                       | 144,38     |
| 15                    | Коридор                      | 8,25       |

|              |          |
|--------------|----------|
| Согласовано: |          |
| Изм.         | К-во     |
| Лист         | Недок    |
| Подп.        | Подп.    |
| Дата         | Дата     |
| Инв.         | Н. ориг. |
| Підп.        | и дата   |
| Новый инв.   | Н        |

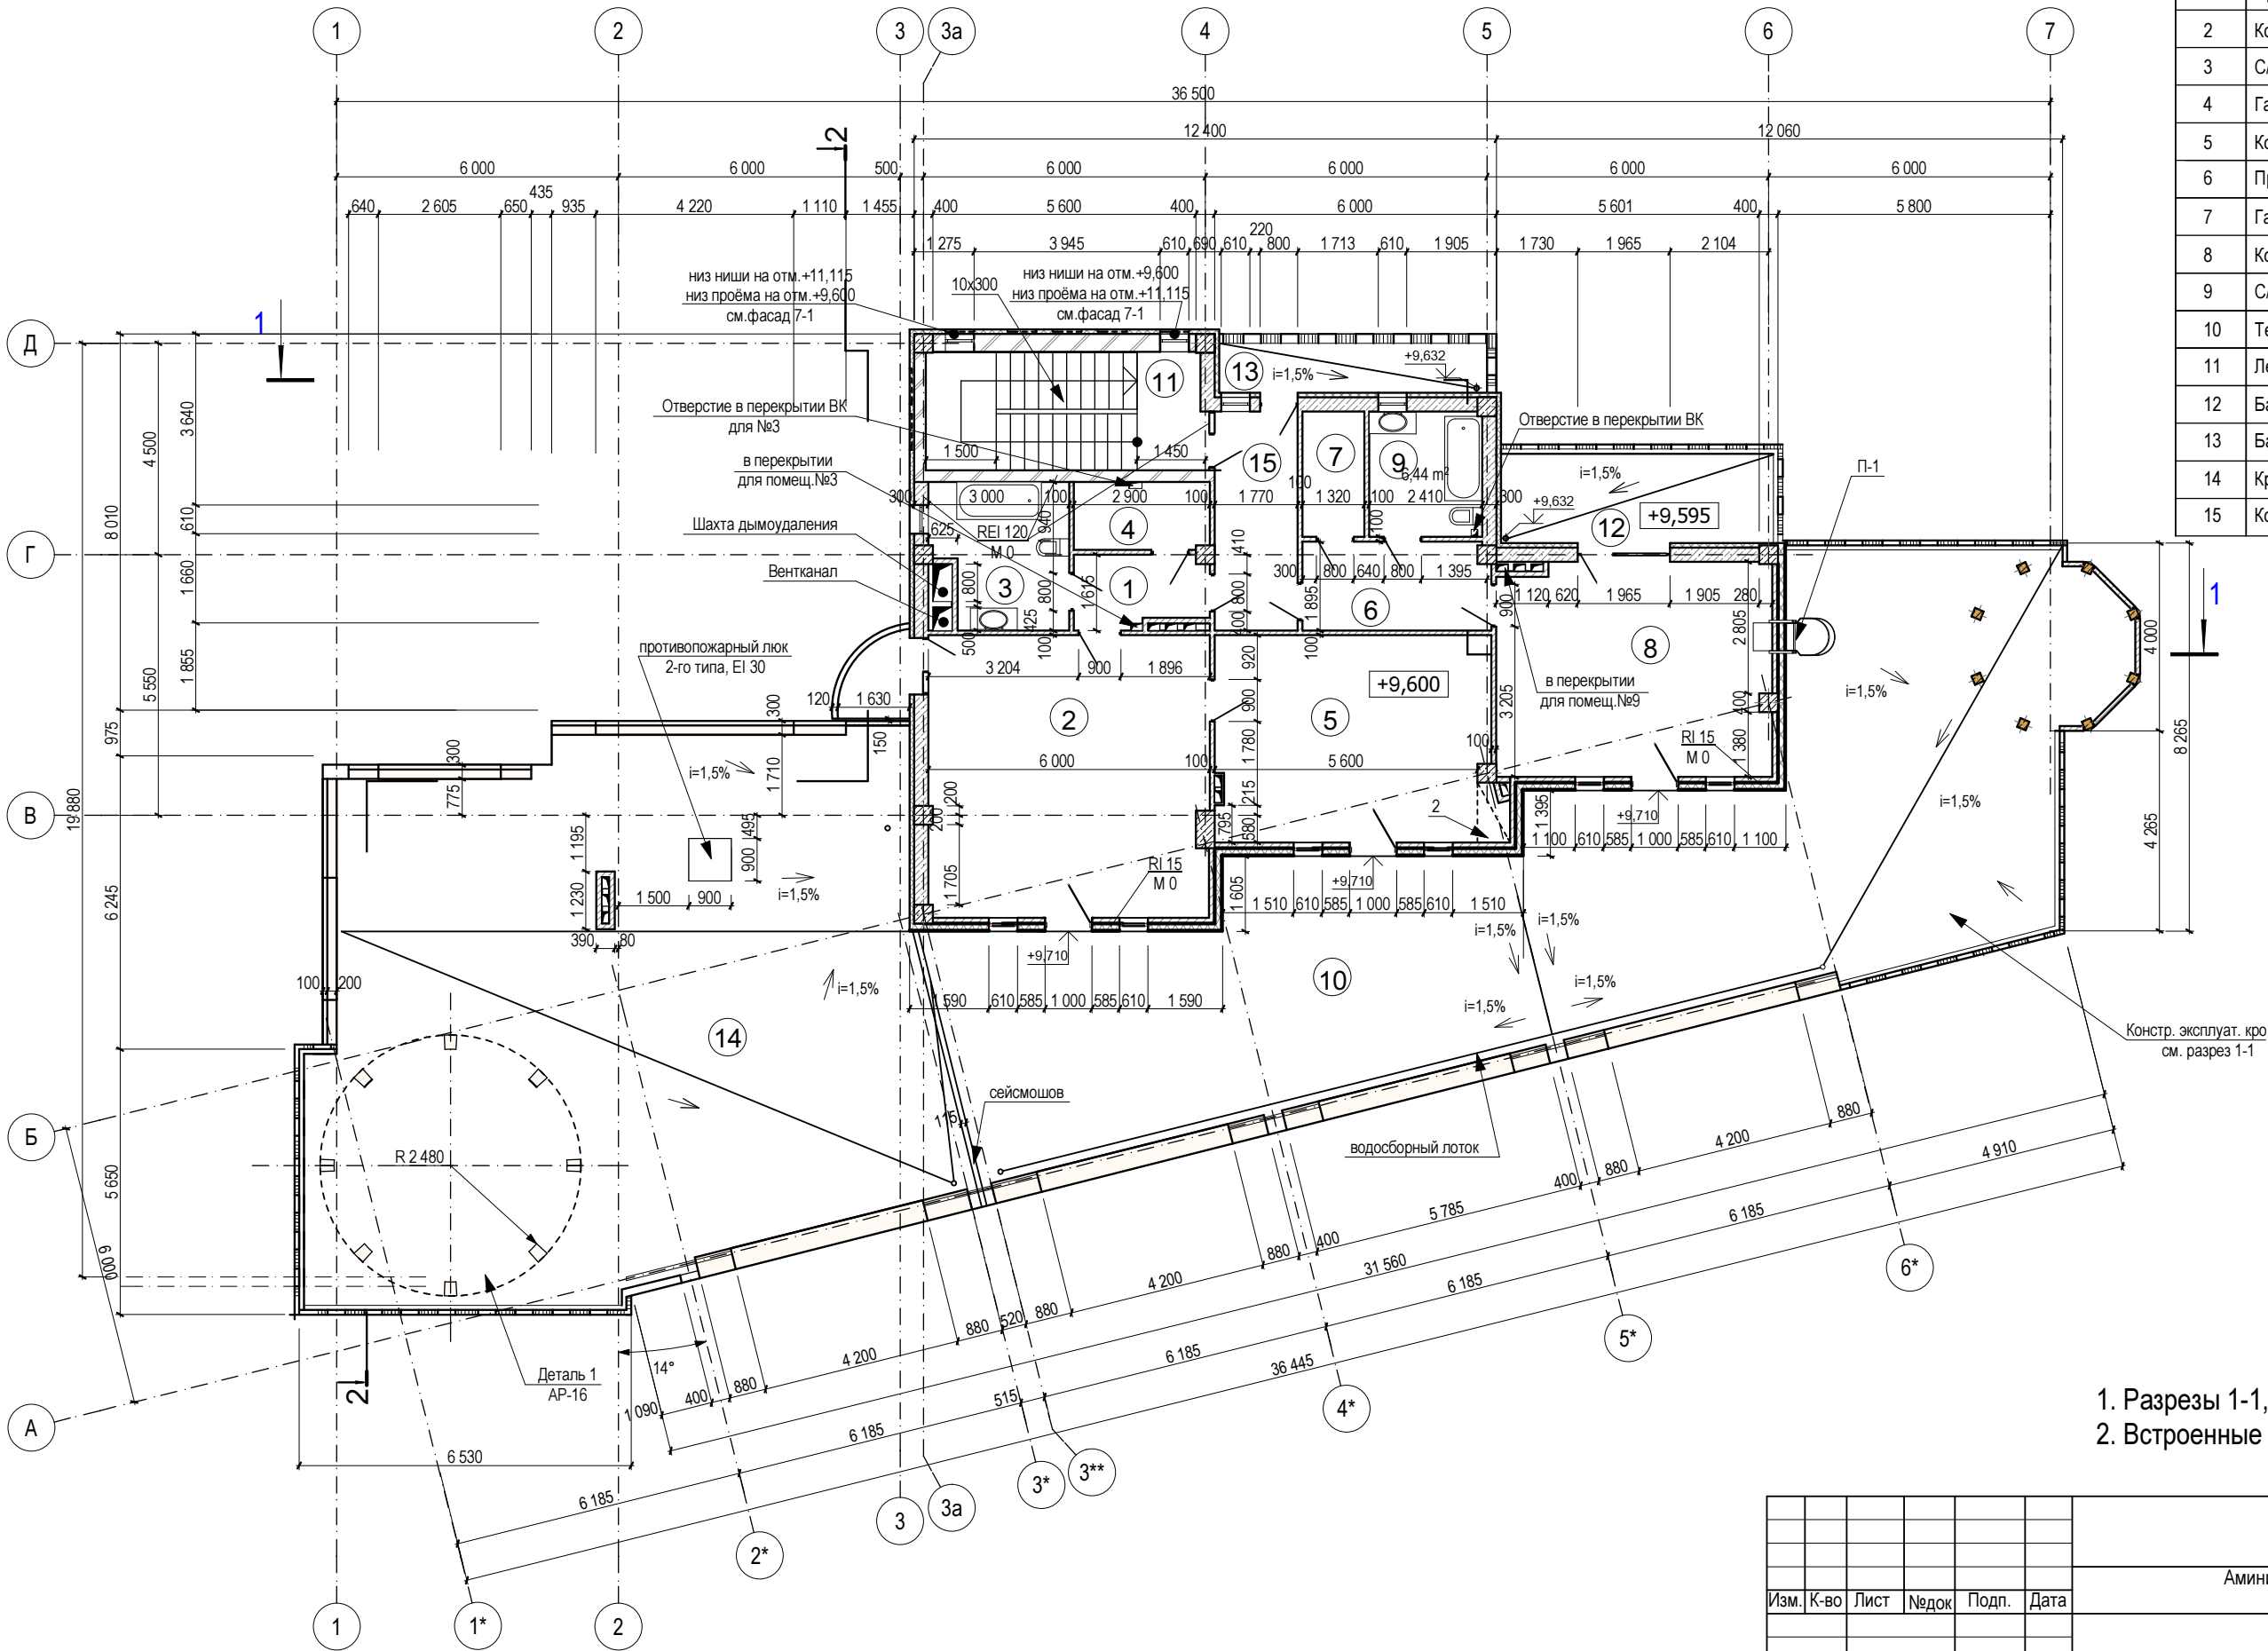

|                               |      |      |        |       |      |
|-------------------------------|------|------|--------|-------|------|
| Аминистративно-бытовой корпус |      |      |        |       |      |
| Изм.                          | К-во | Лист | Недок  | Подп. | Дата |
| ГАП                           |      |      |        |       |      |
| Пров.                         |      |      |        |       |      |
| Проект.                       |      |      |        |       |      |
| Н. контр.                     |      |      |        |       |      |
| План 4-го этажа               |      |      |        |       |      |
| Стадия                        |      | Лист | Листов |       |      |
| РП                            |      | 7    | 16     |       |      |