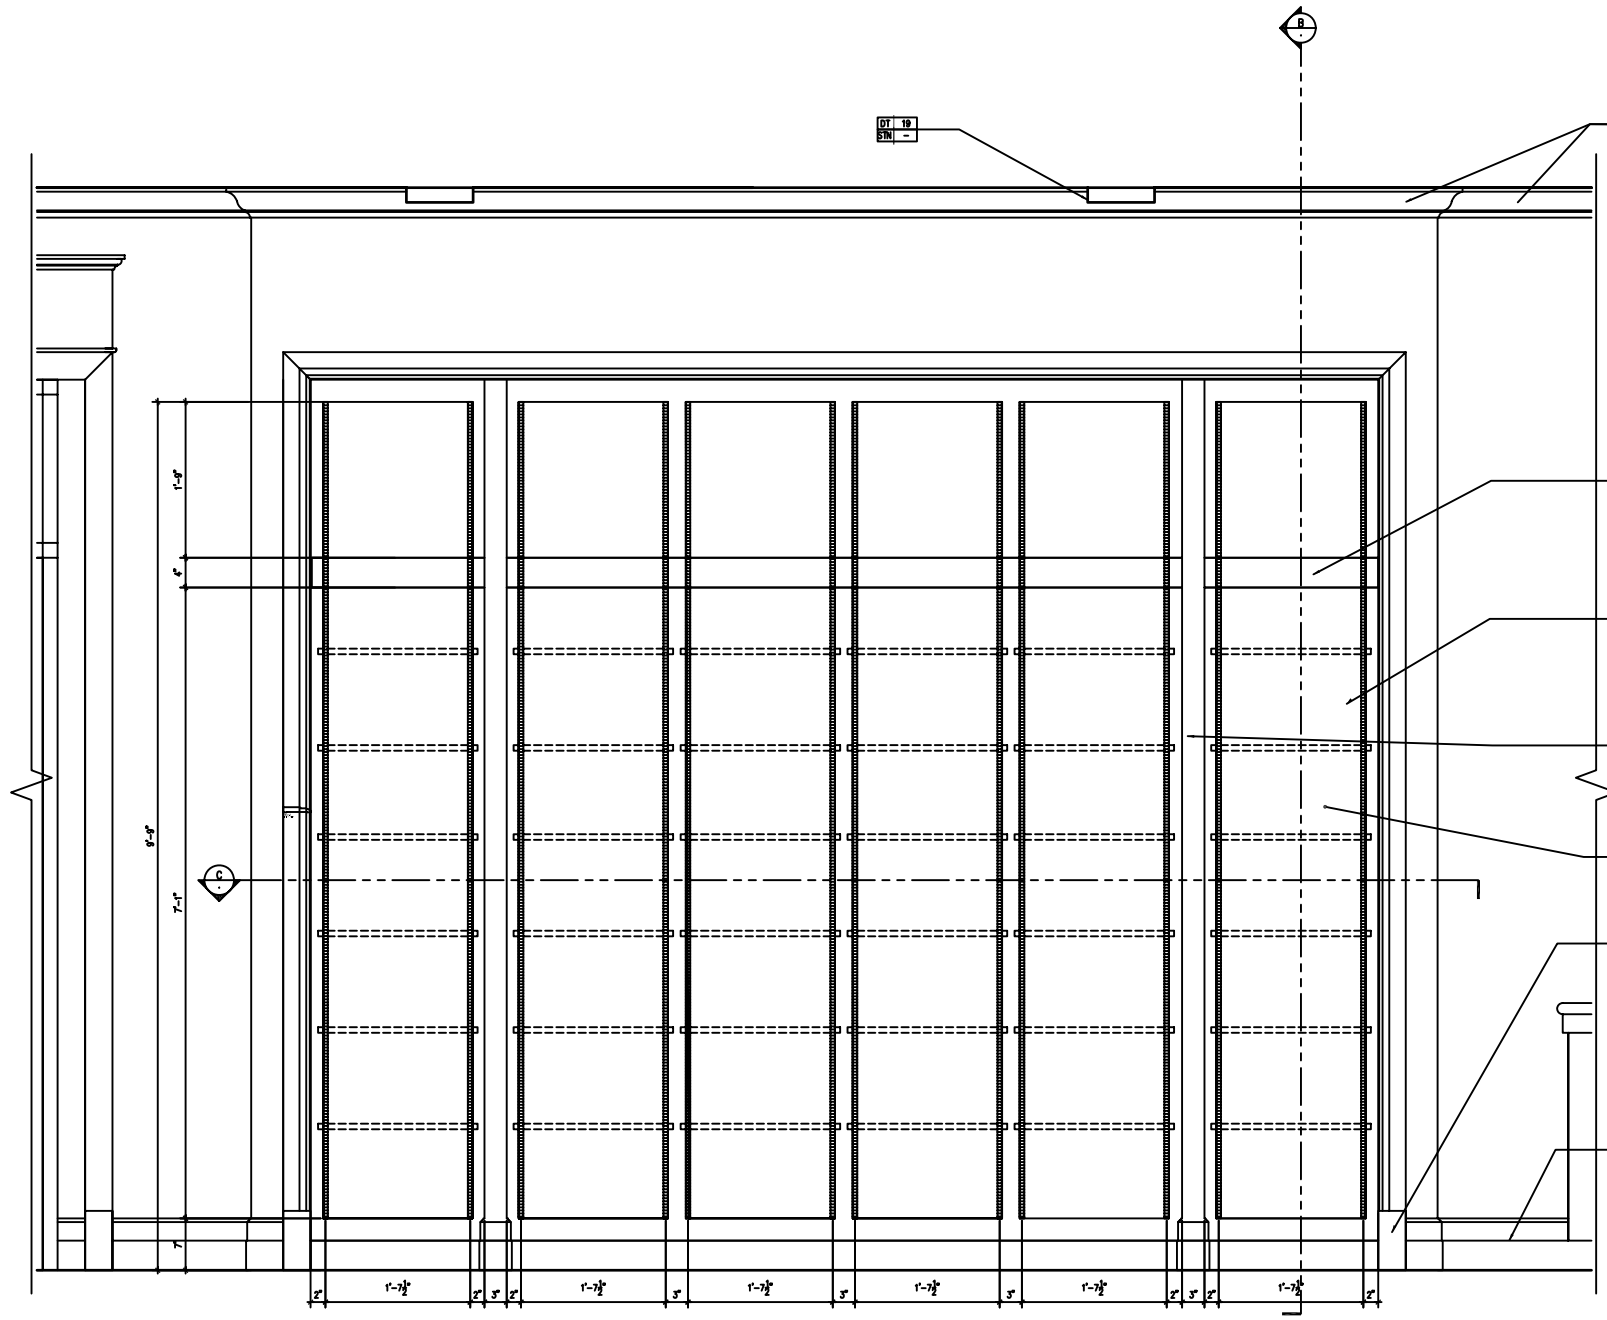

A ELEVATION
1 1/2"=1'-0"

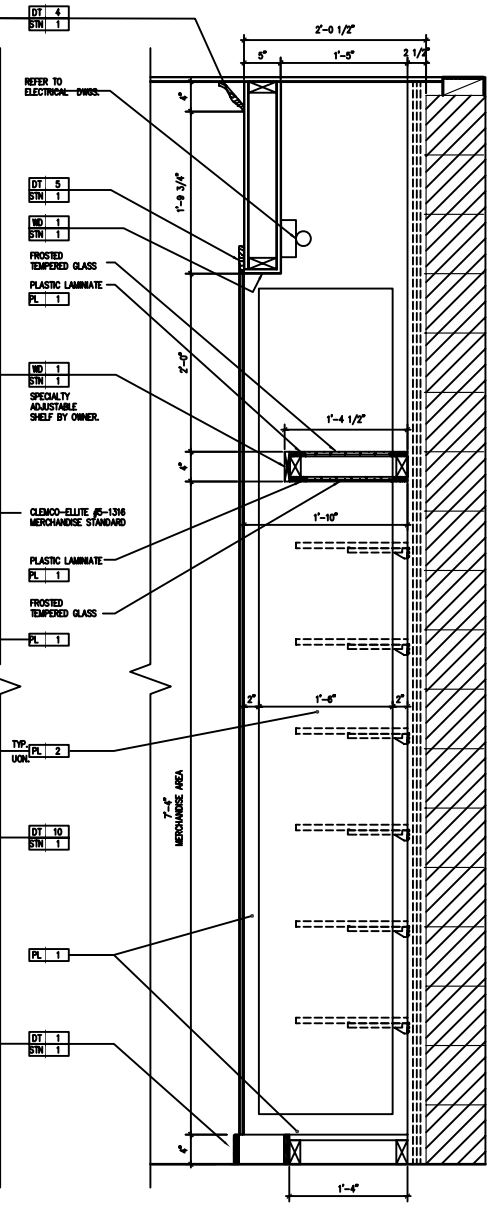

B SECTION
1 1/2"=1'-0"

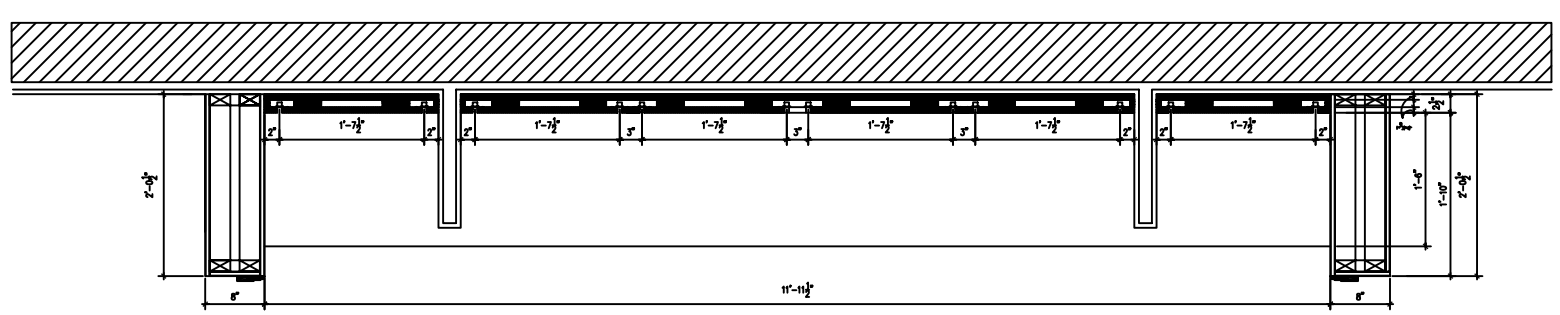

C PLAN
1 1/2"=1'-0"

RETAIL

WU-001-DT
1 1/2"=1'-0"

1