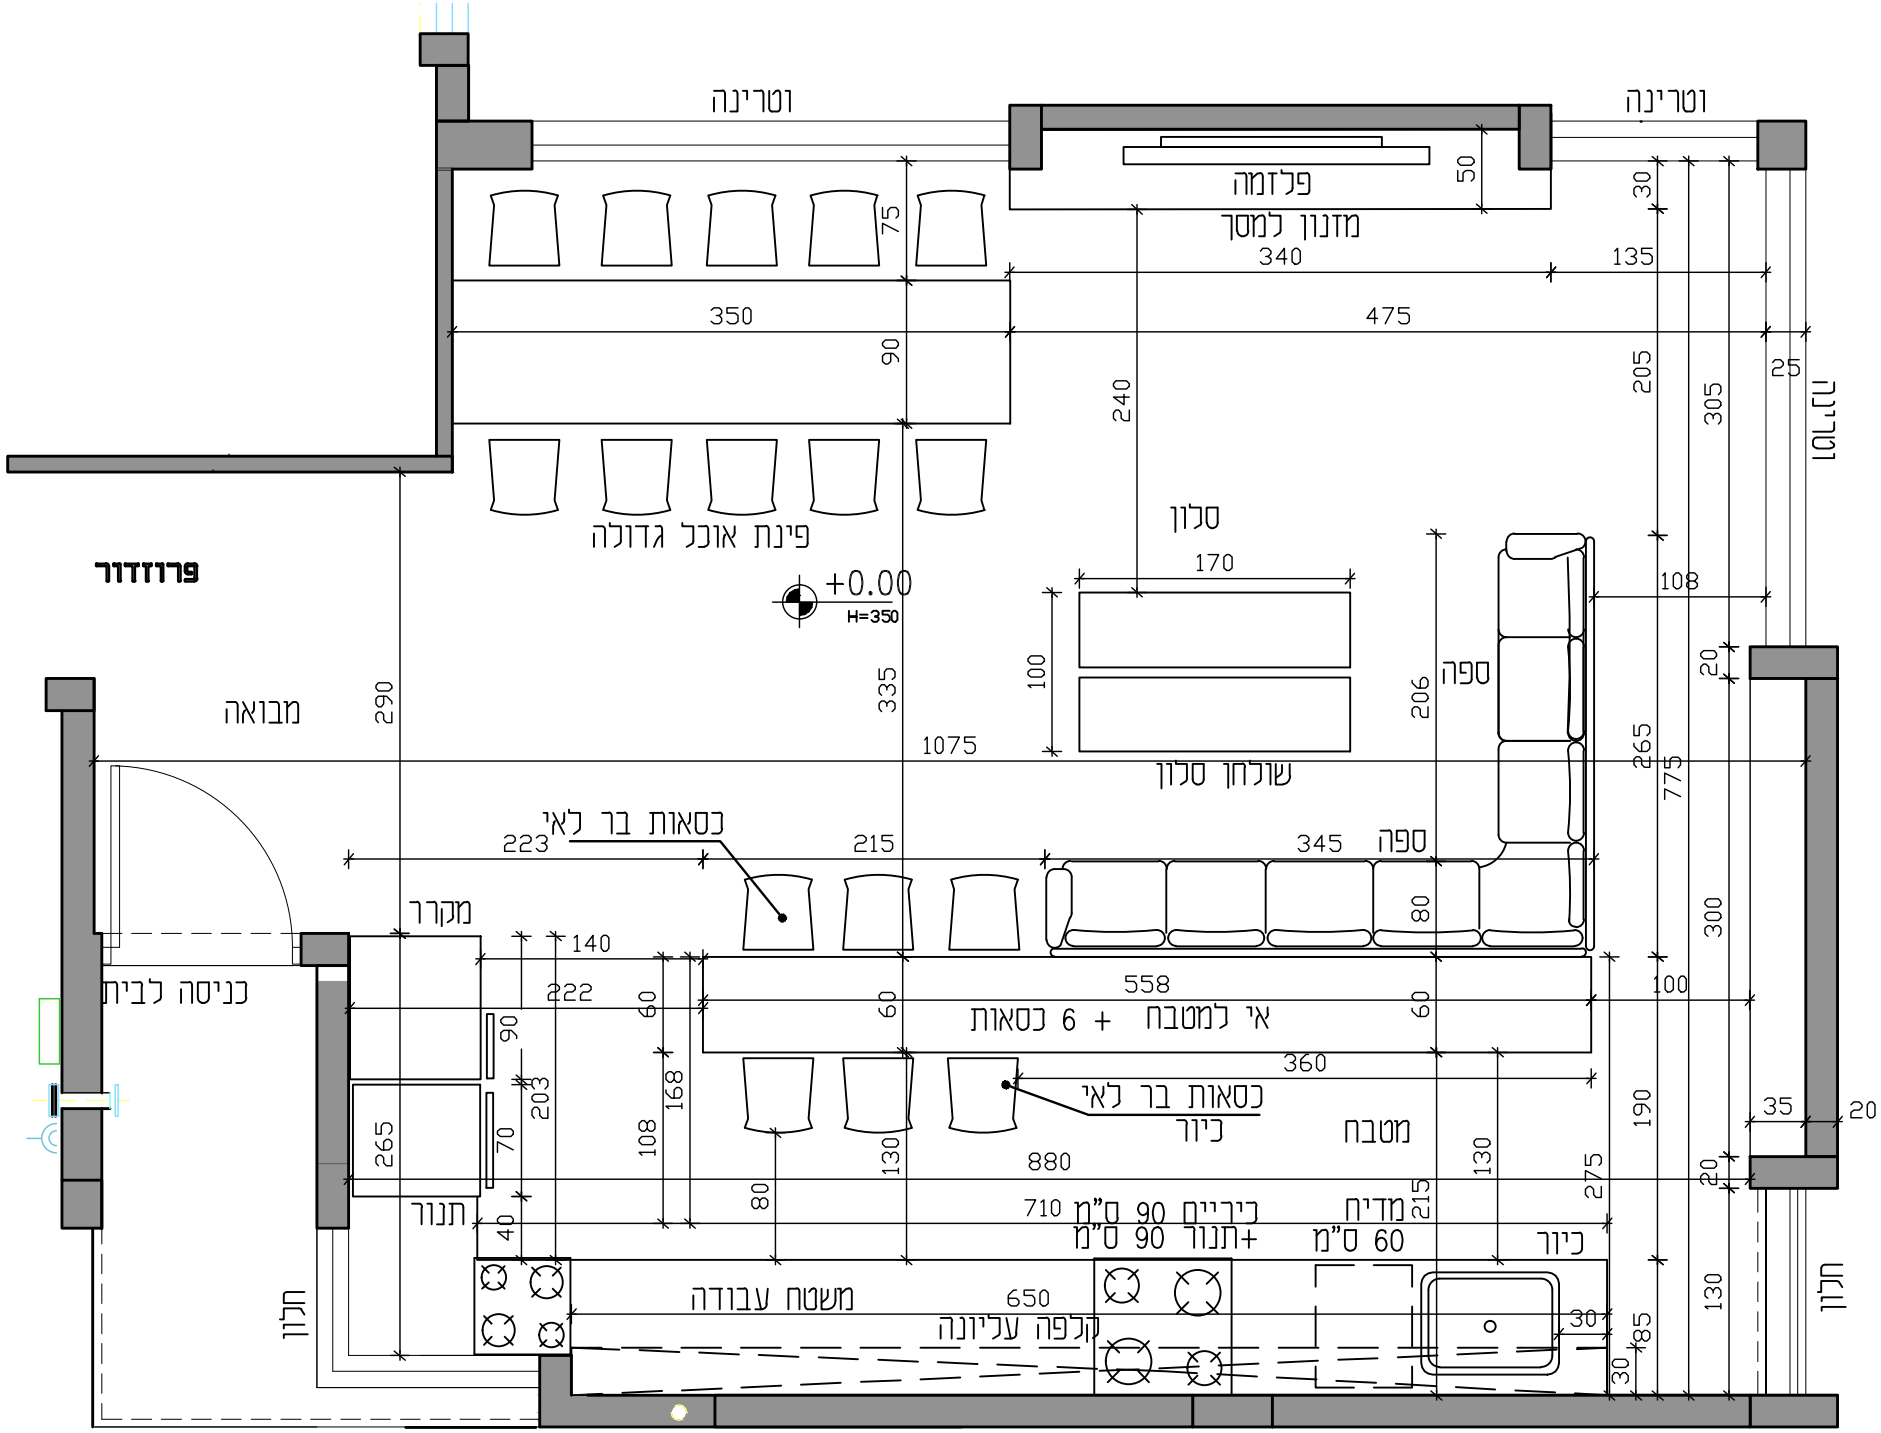

הצעת תכנון 1

ק.מ 1:100