Fatada 1-4

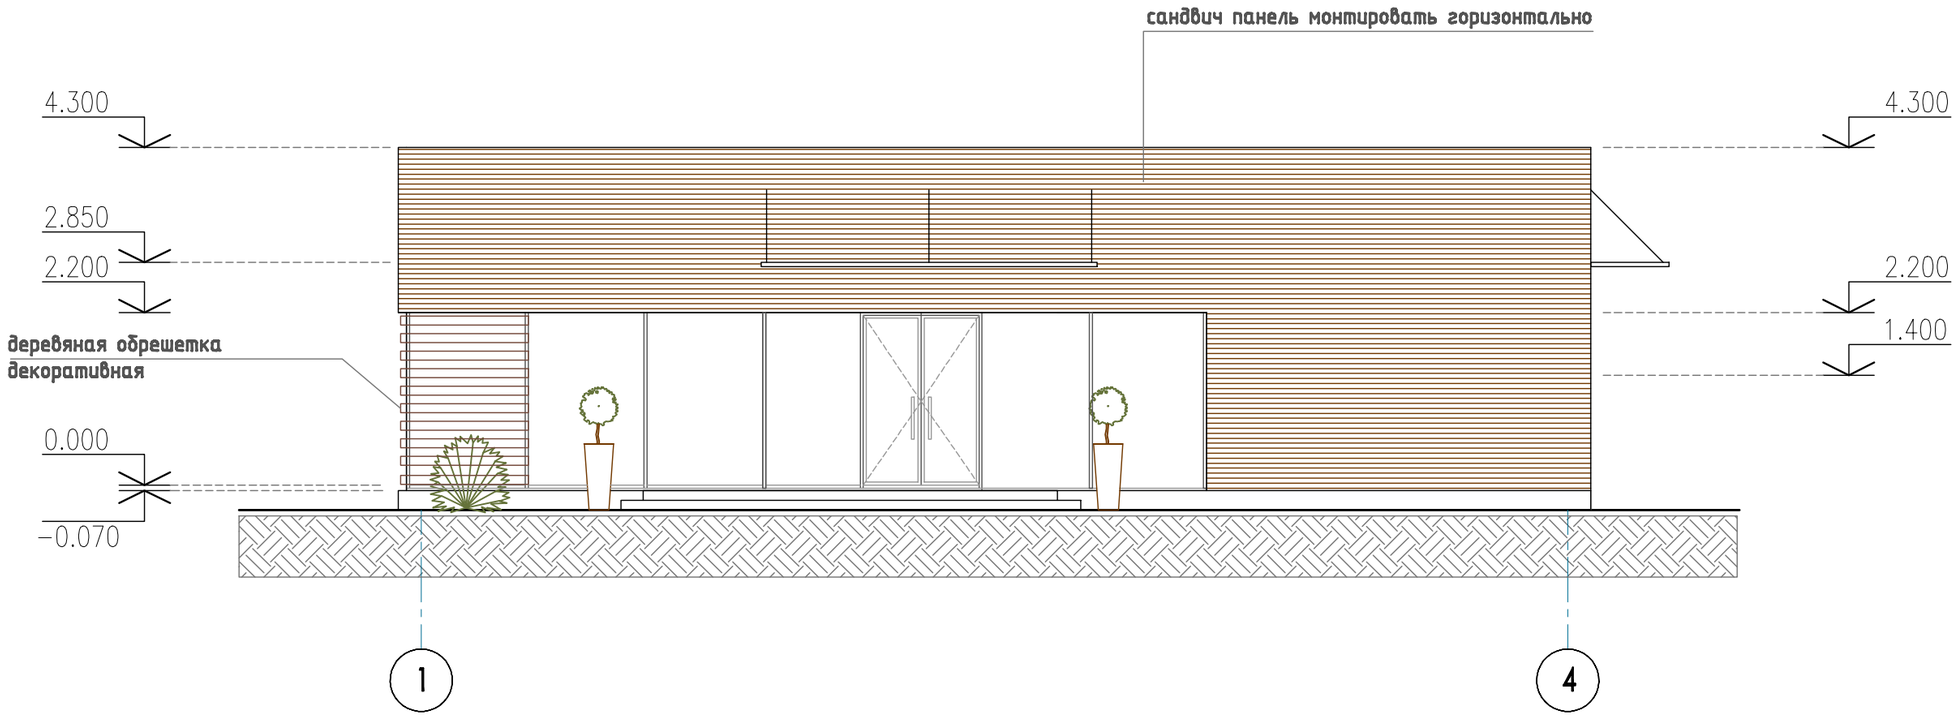

CALCULUL NECESARULUI DE MATERIALE PE FATADA 1-4

Produs	Aria(mp)
Panou sandwich pentru fatada ``TRIMO``- neted BROWN R 244 100 mm	43.00
vitraj Shuco	23.00

NOTA

Pentru noduri constructive sandwich panel vezi plansele 14,15

Beneficiar: Fast Food				01-14-AR			
				FAST FOOD			
		Semnăt.	Data		Faza	Planșa	Planșe
AȘP					PE	2	
CȘP							
executant				FATADA 1-4			