


**CORTE BB'**

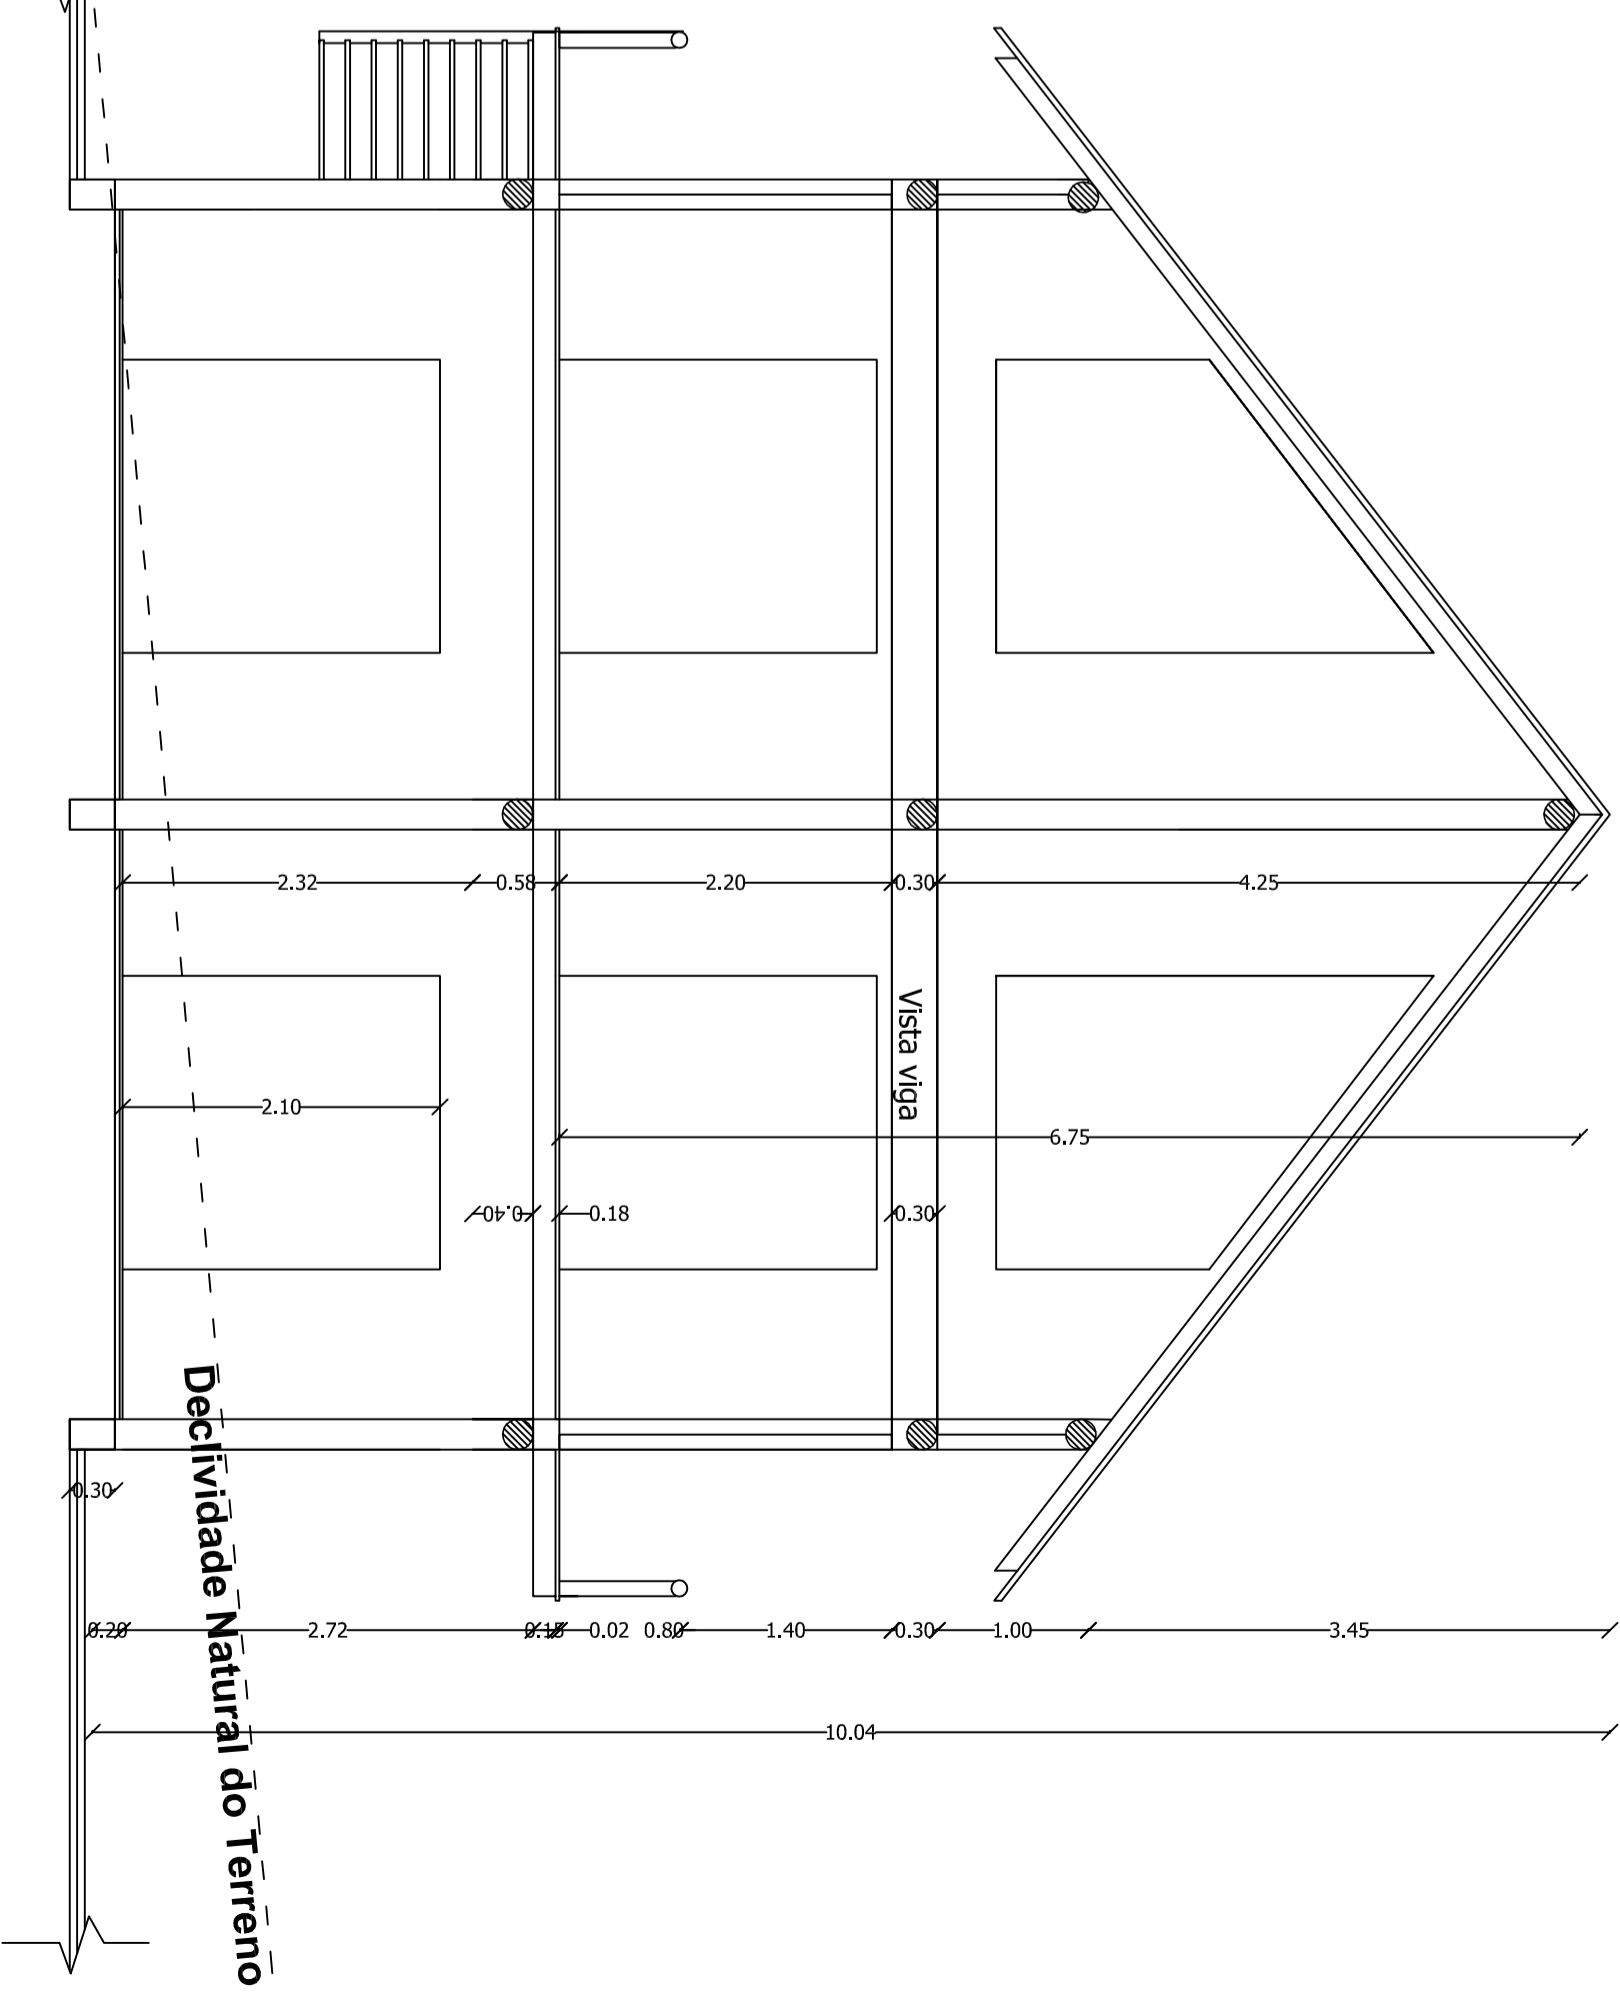

**CORTE AA'**

OBRA: Chale

TITULO: PROJETO ARQUITETÔNICO

ENDERECO: Rua Romeu Brandt, Nº 1081, Colina Verde, Ivoti - RS 93900-000 (Q454 L-01)

PROF.: Luis Carlos Bookorny

RESP. TÉCNICO: Ricardo Ferrary Ambros Eng. Civil - CREA 25.428

DESENHO: Plimbo S. S.

DATA: Agosto 2008

ESCALA(S): 1:50

FOLHA: 3/6

150