




FACHADA FUNDOS

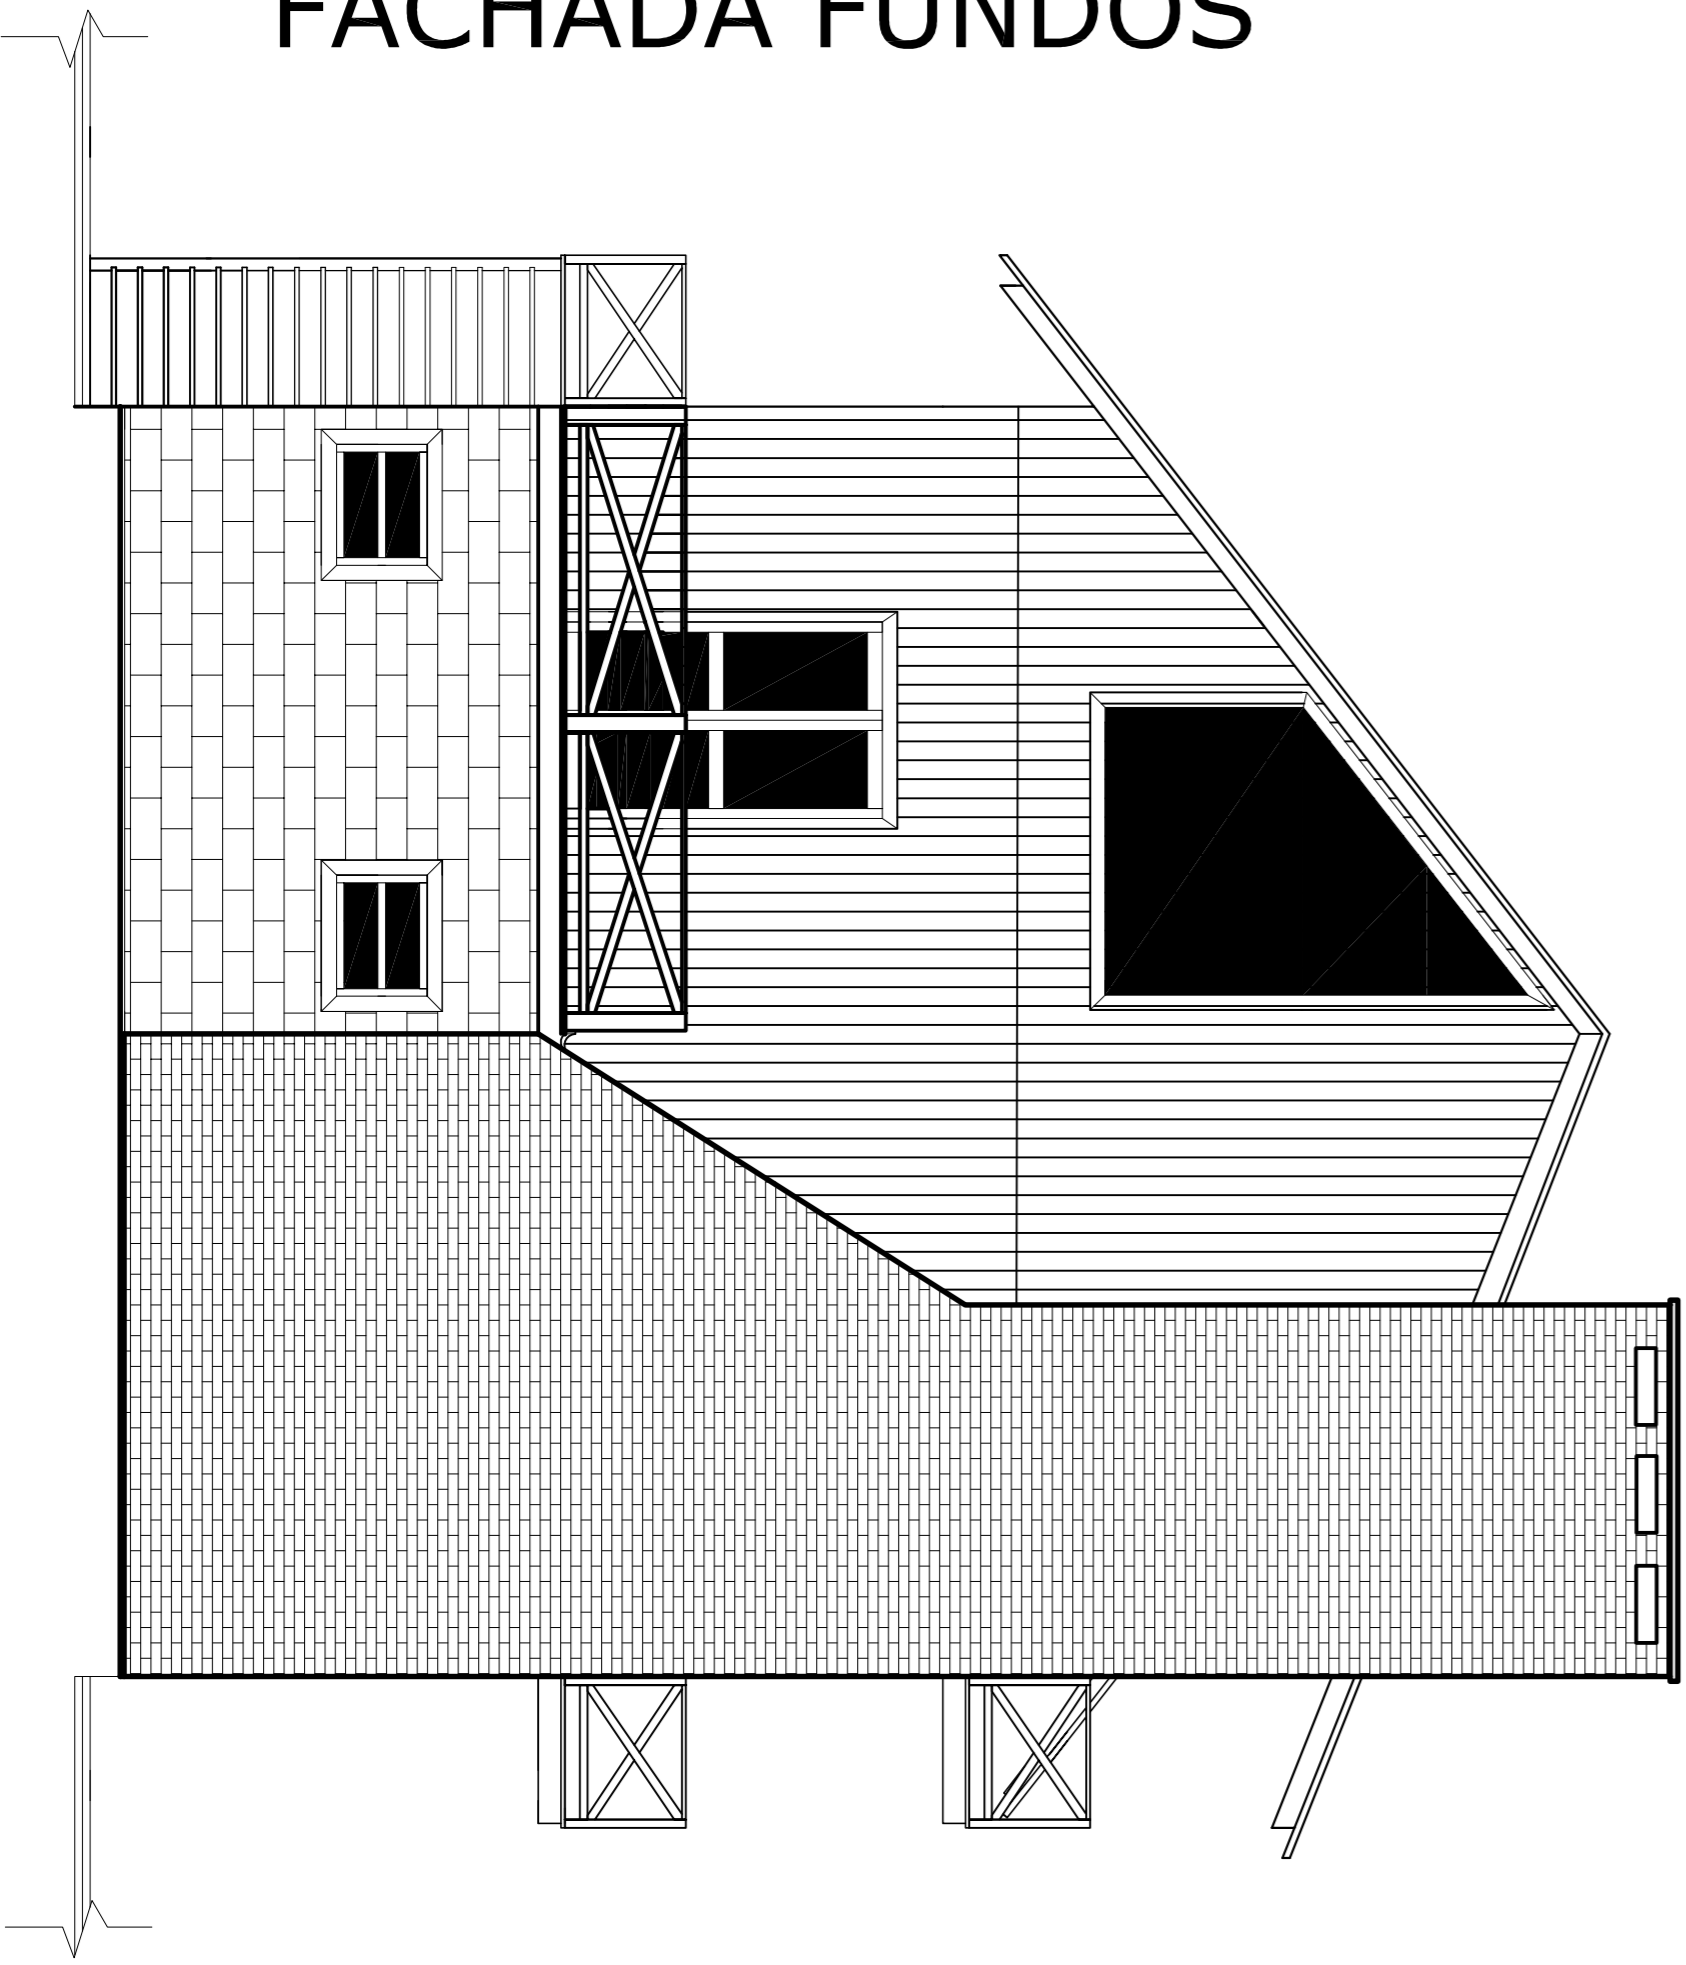


FACHADA LATERAL

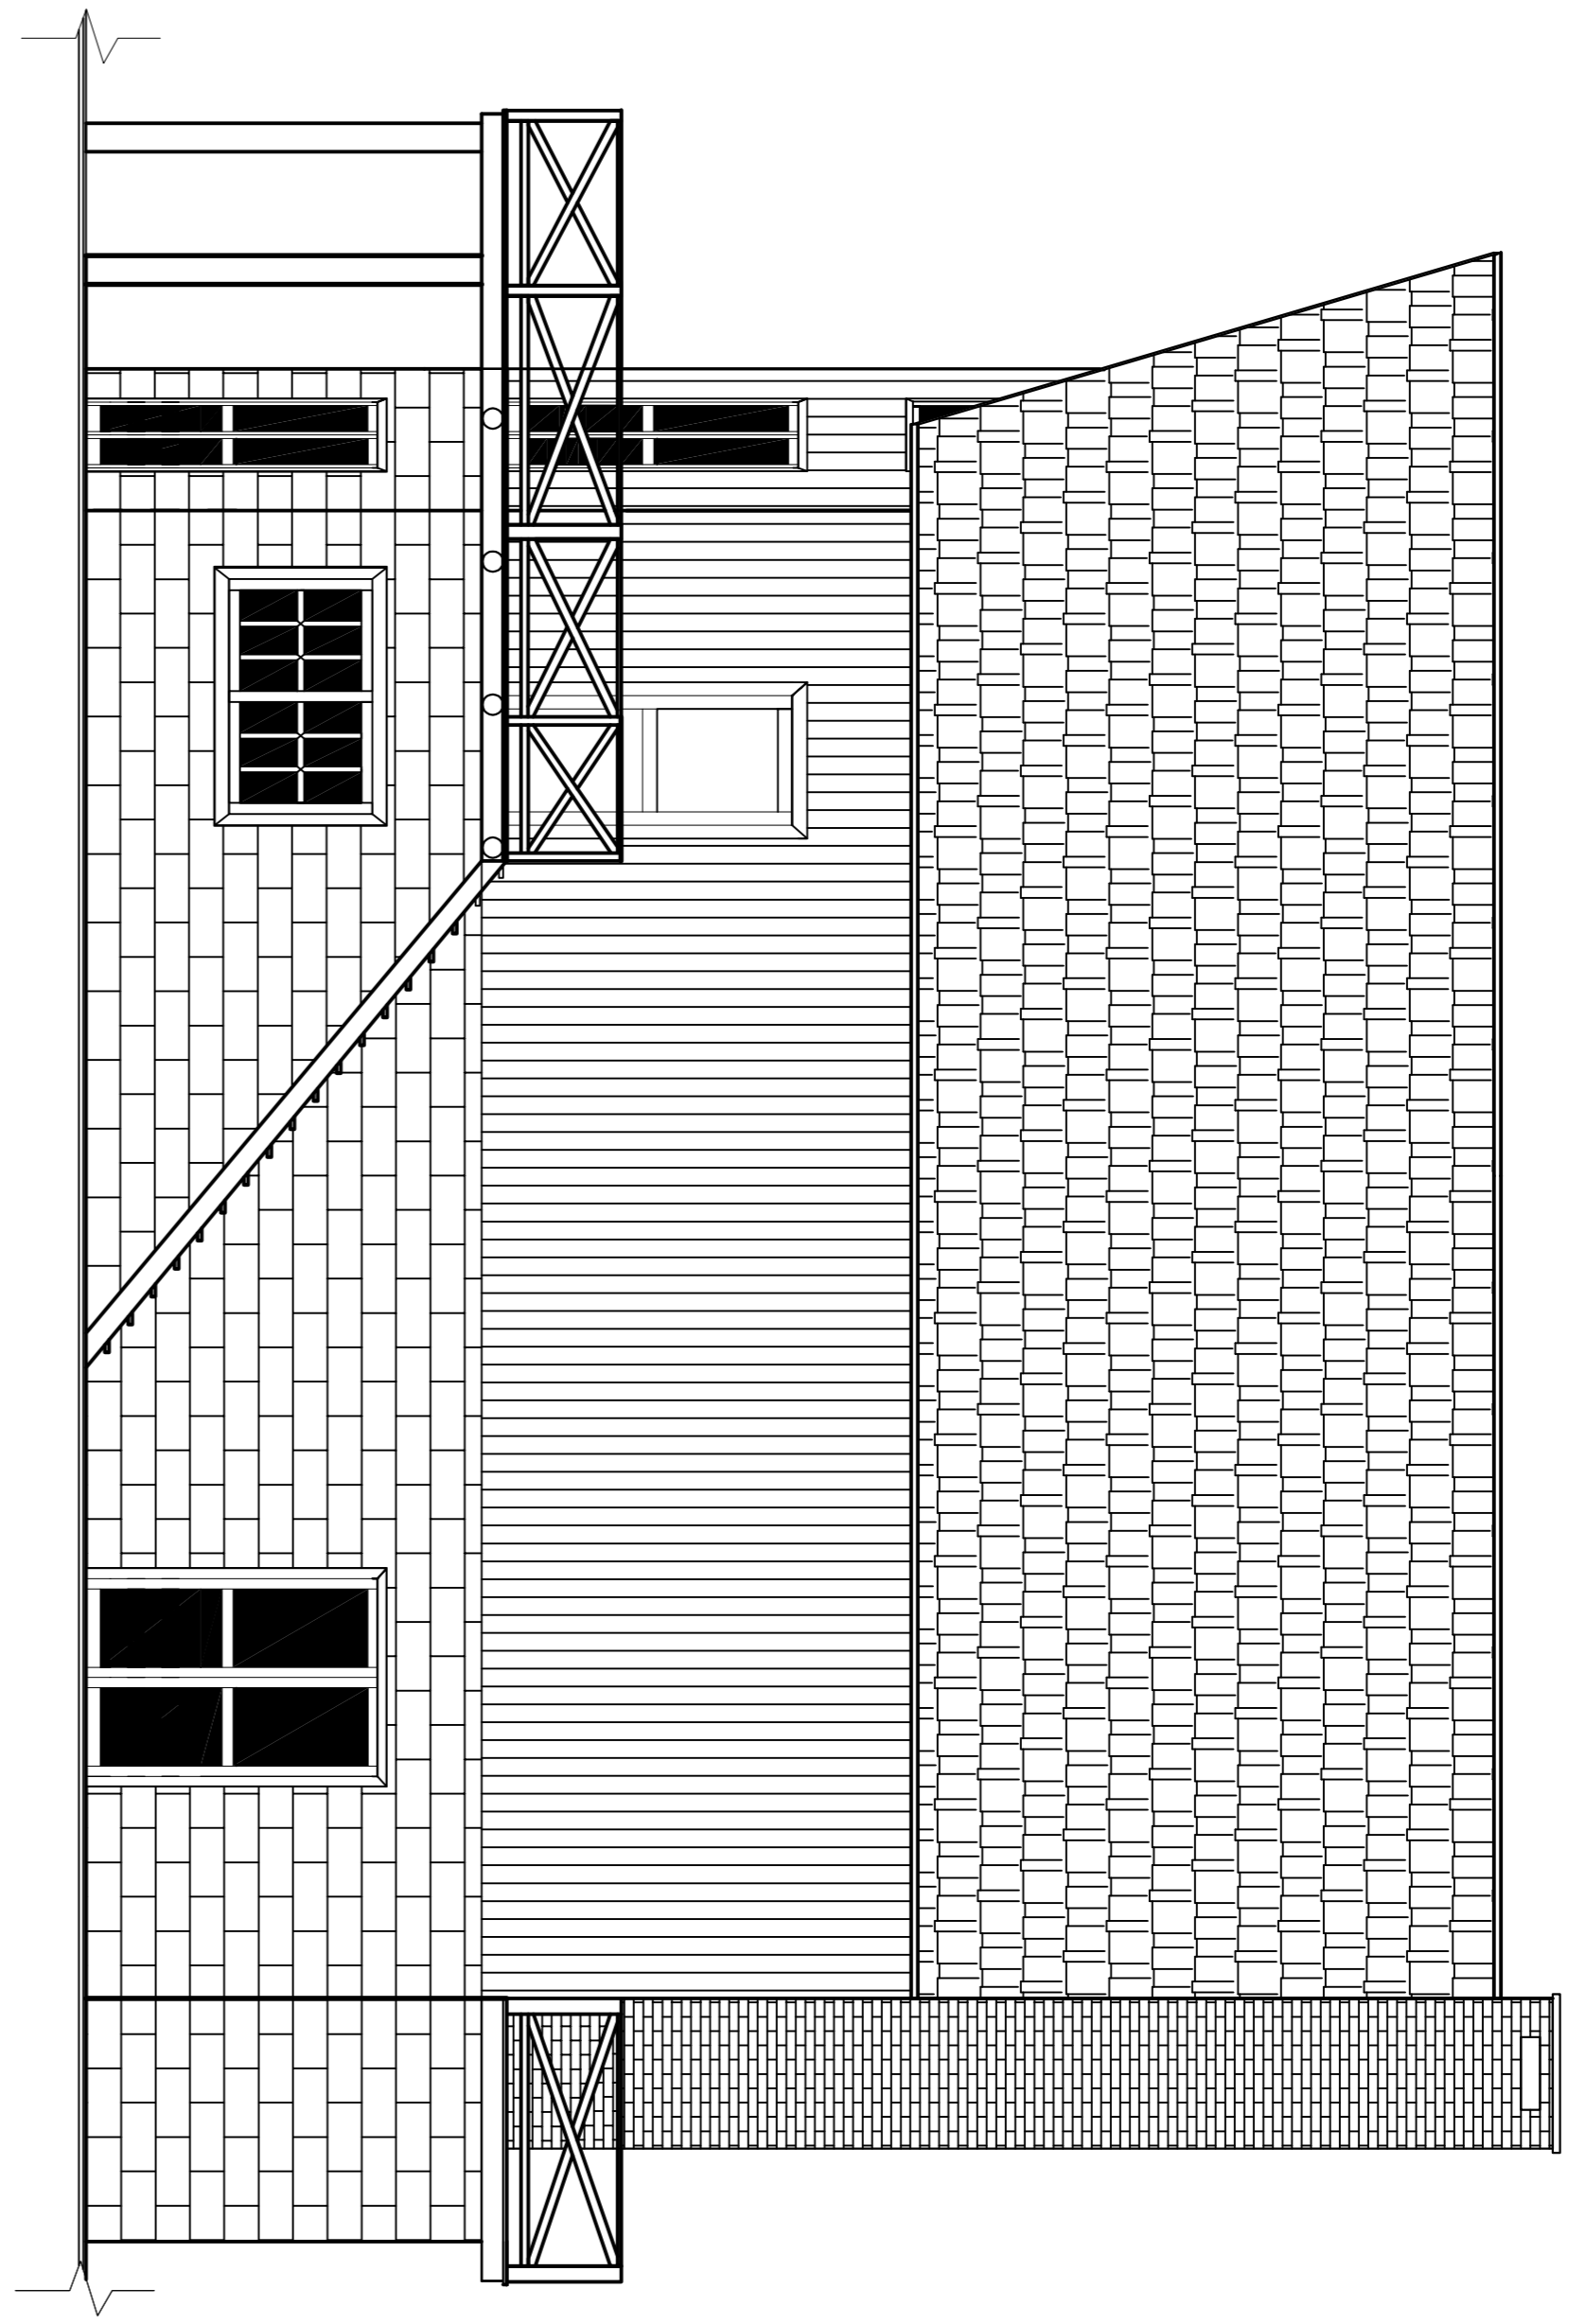

FACHADA FRENTE

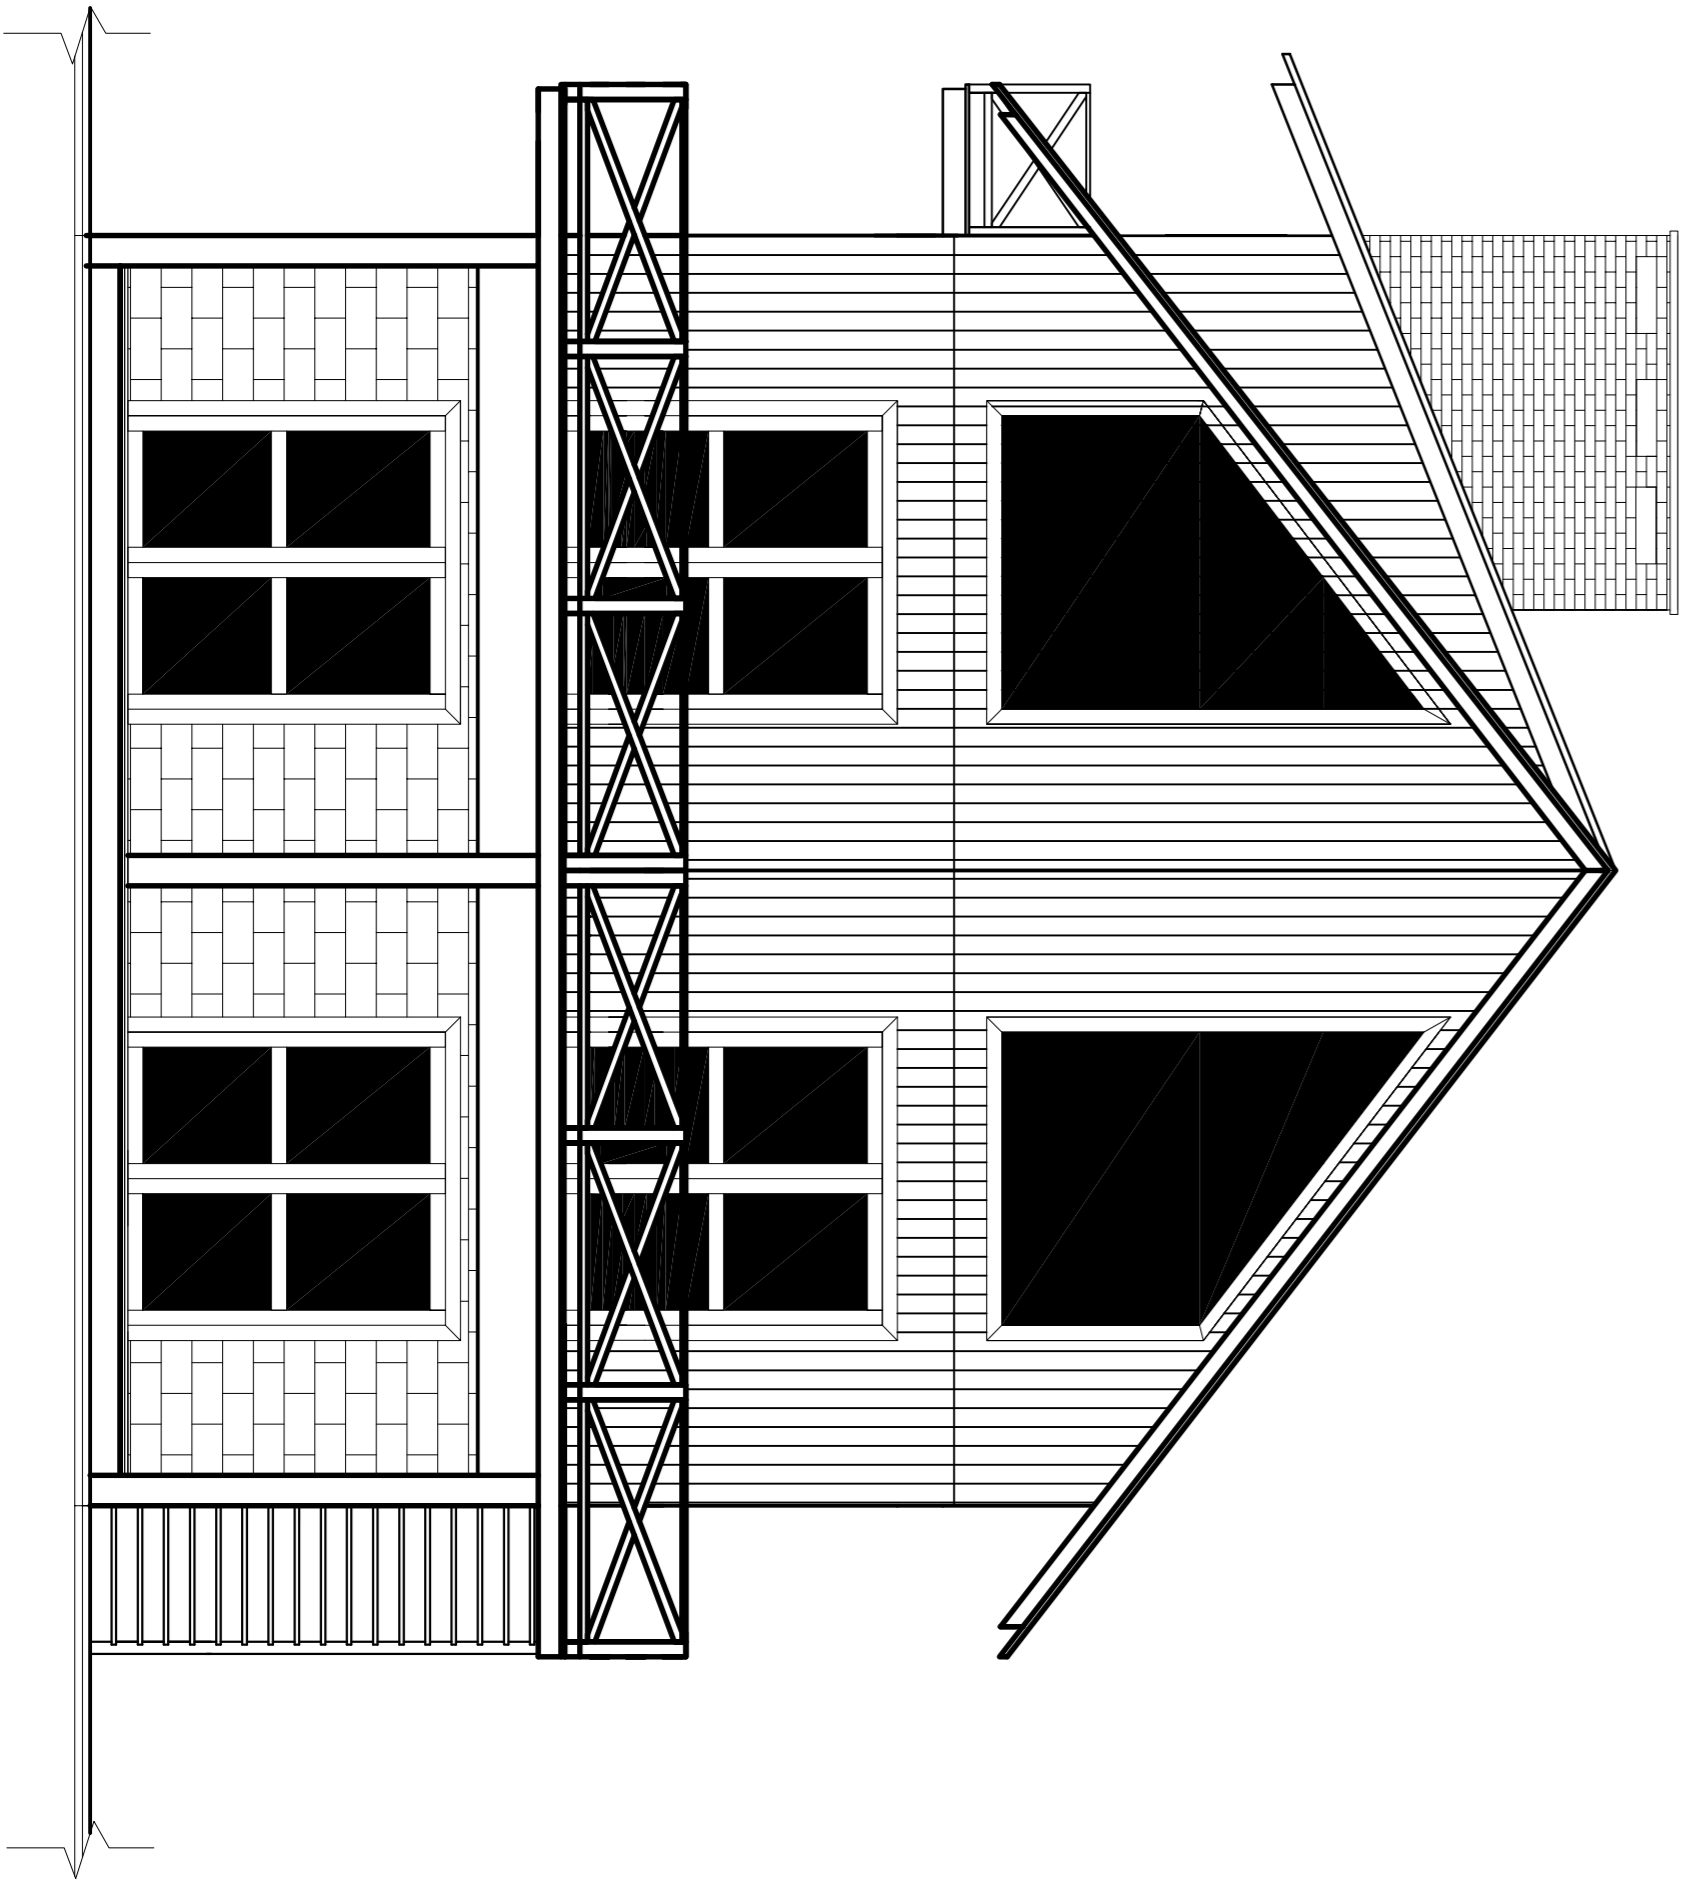

FACHADA LATERAL

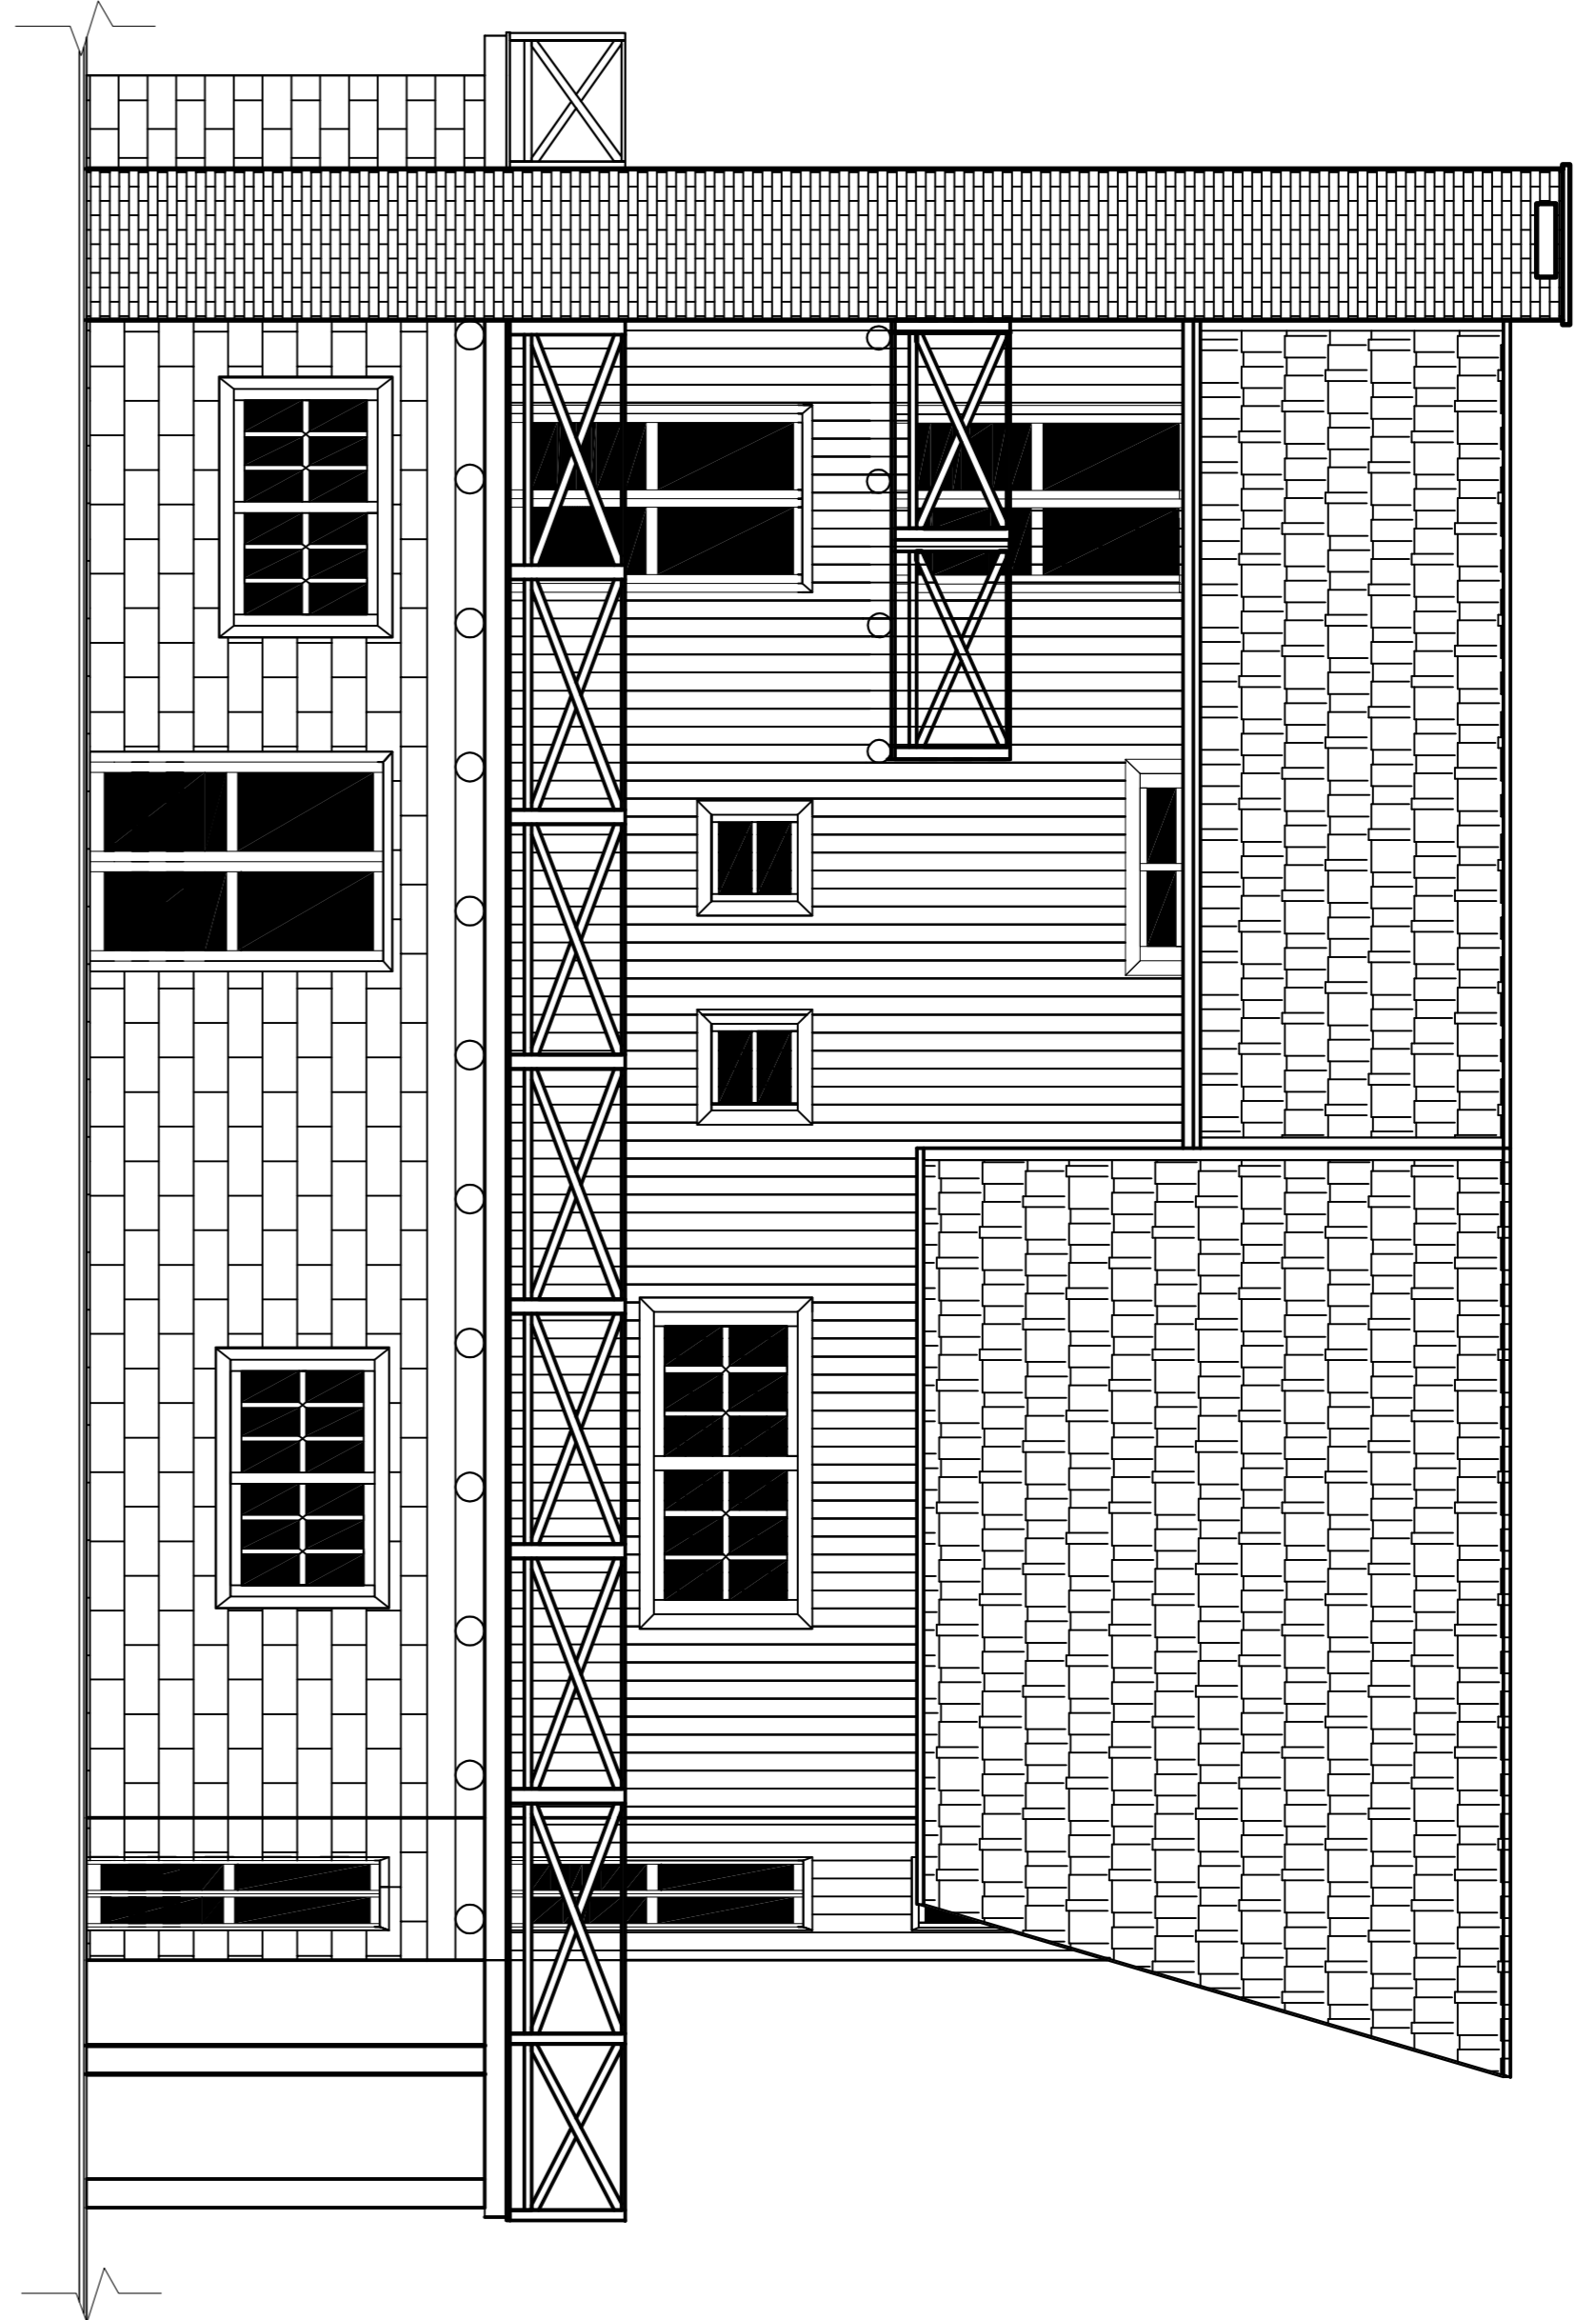

PROJETO ARQUITETÔNICO

Chale

OBRA:

TÍTULO:

ENDERECO: Rua Romeu Brandt, Nº 1081, Colina Verde, Ivoti - RS 93900-000 (Q454 L-01)

PROJ.:

RESP. TÉCNICO:

DESENHO: Pina S.S.

DATA: Agosto 2008

ESCALA(S): 1:50

FOLHA:

4/6

Ruano Ferrary Ambrosio - Eng. Civil - CREA 25.426