




1º PAVIMENTO 103,44 m²

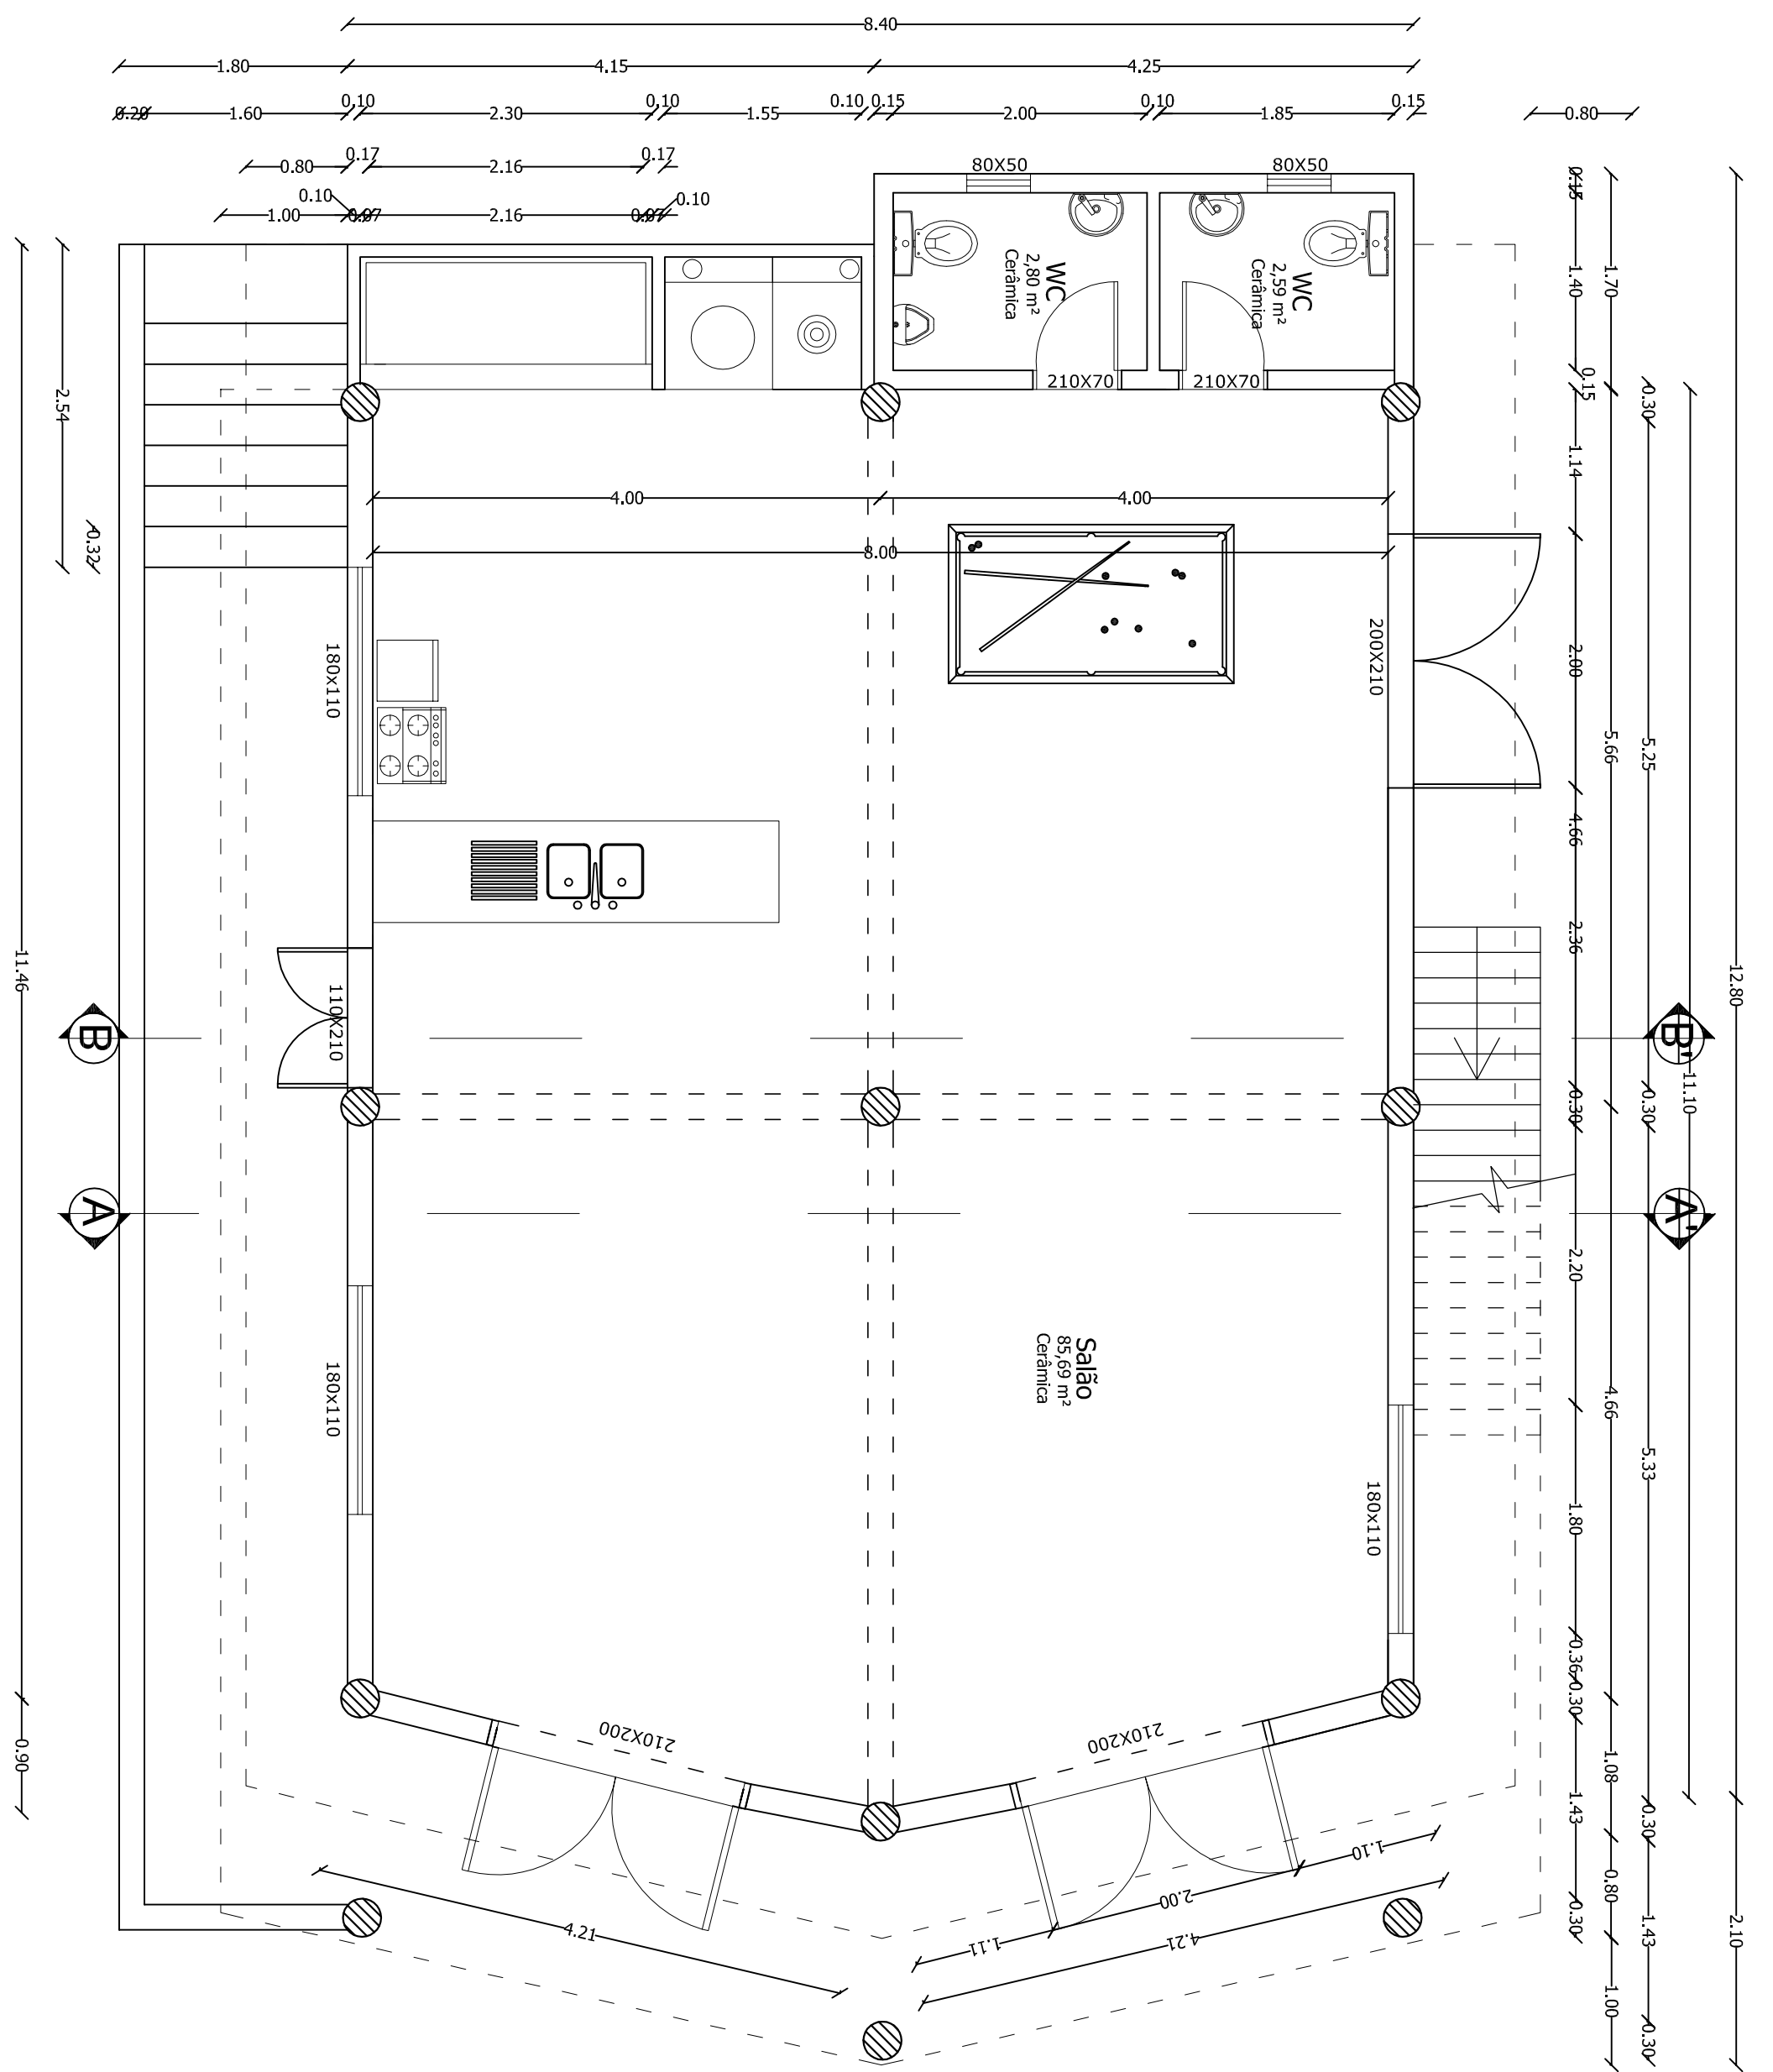

2º PAVIMENTO 91,59 m²

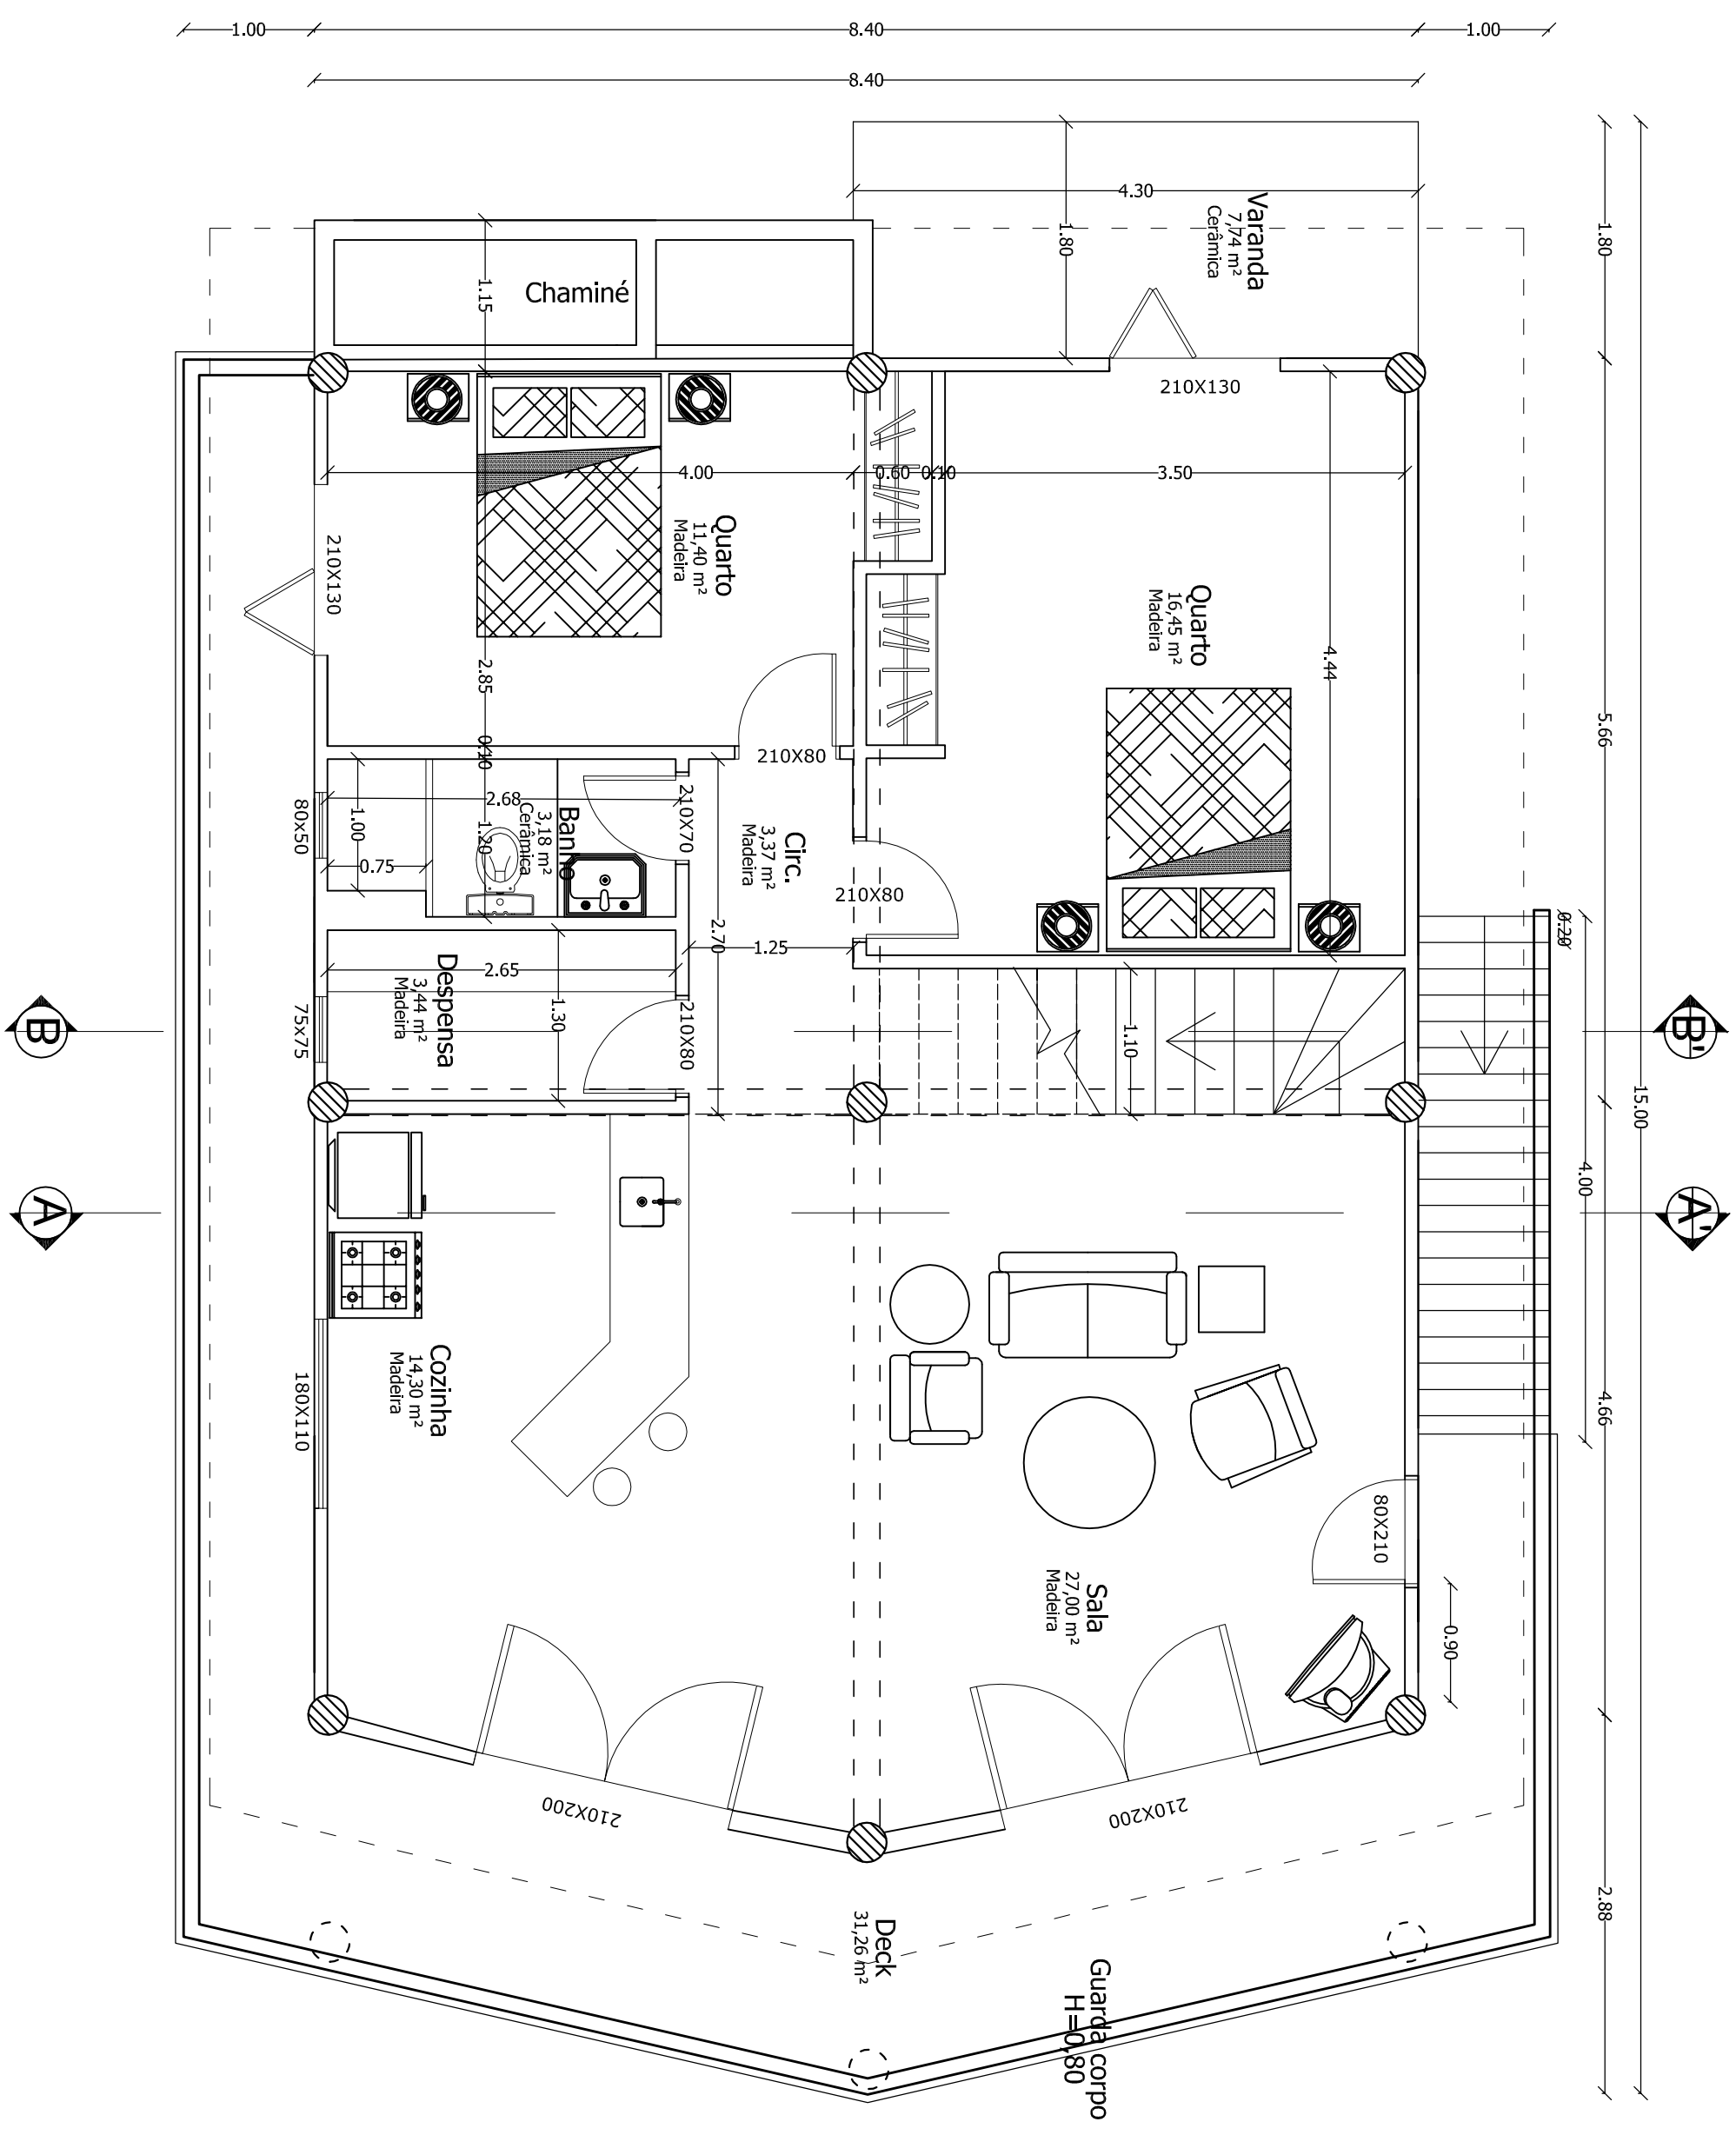

MEZANINO 43,68 m²

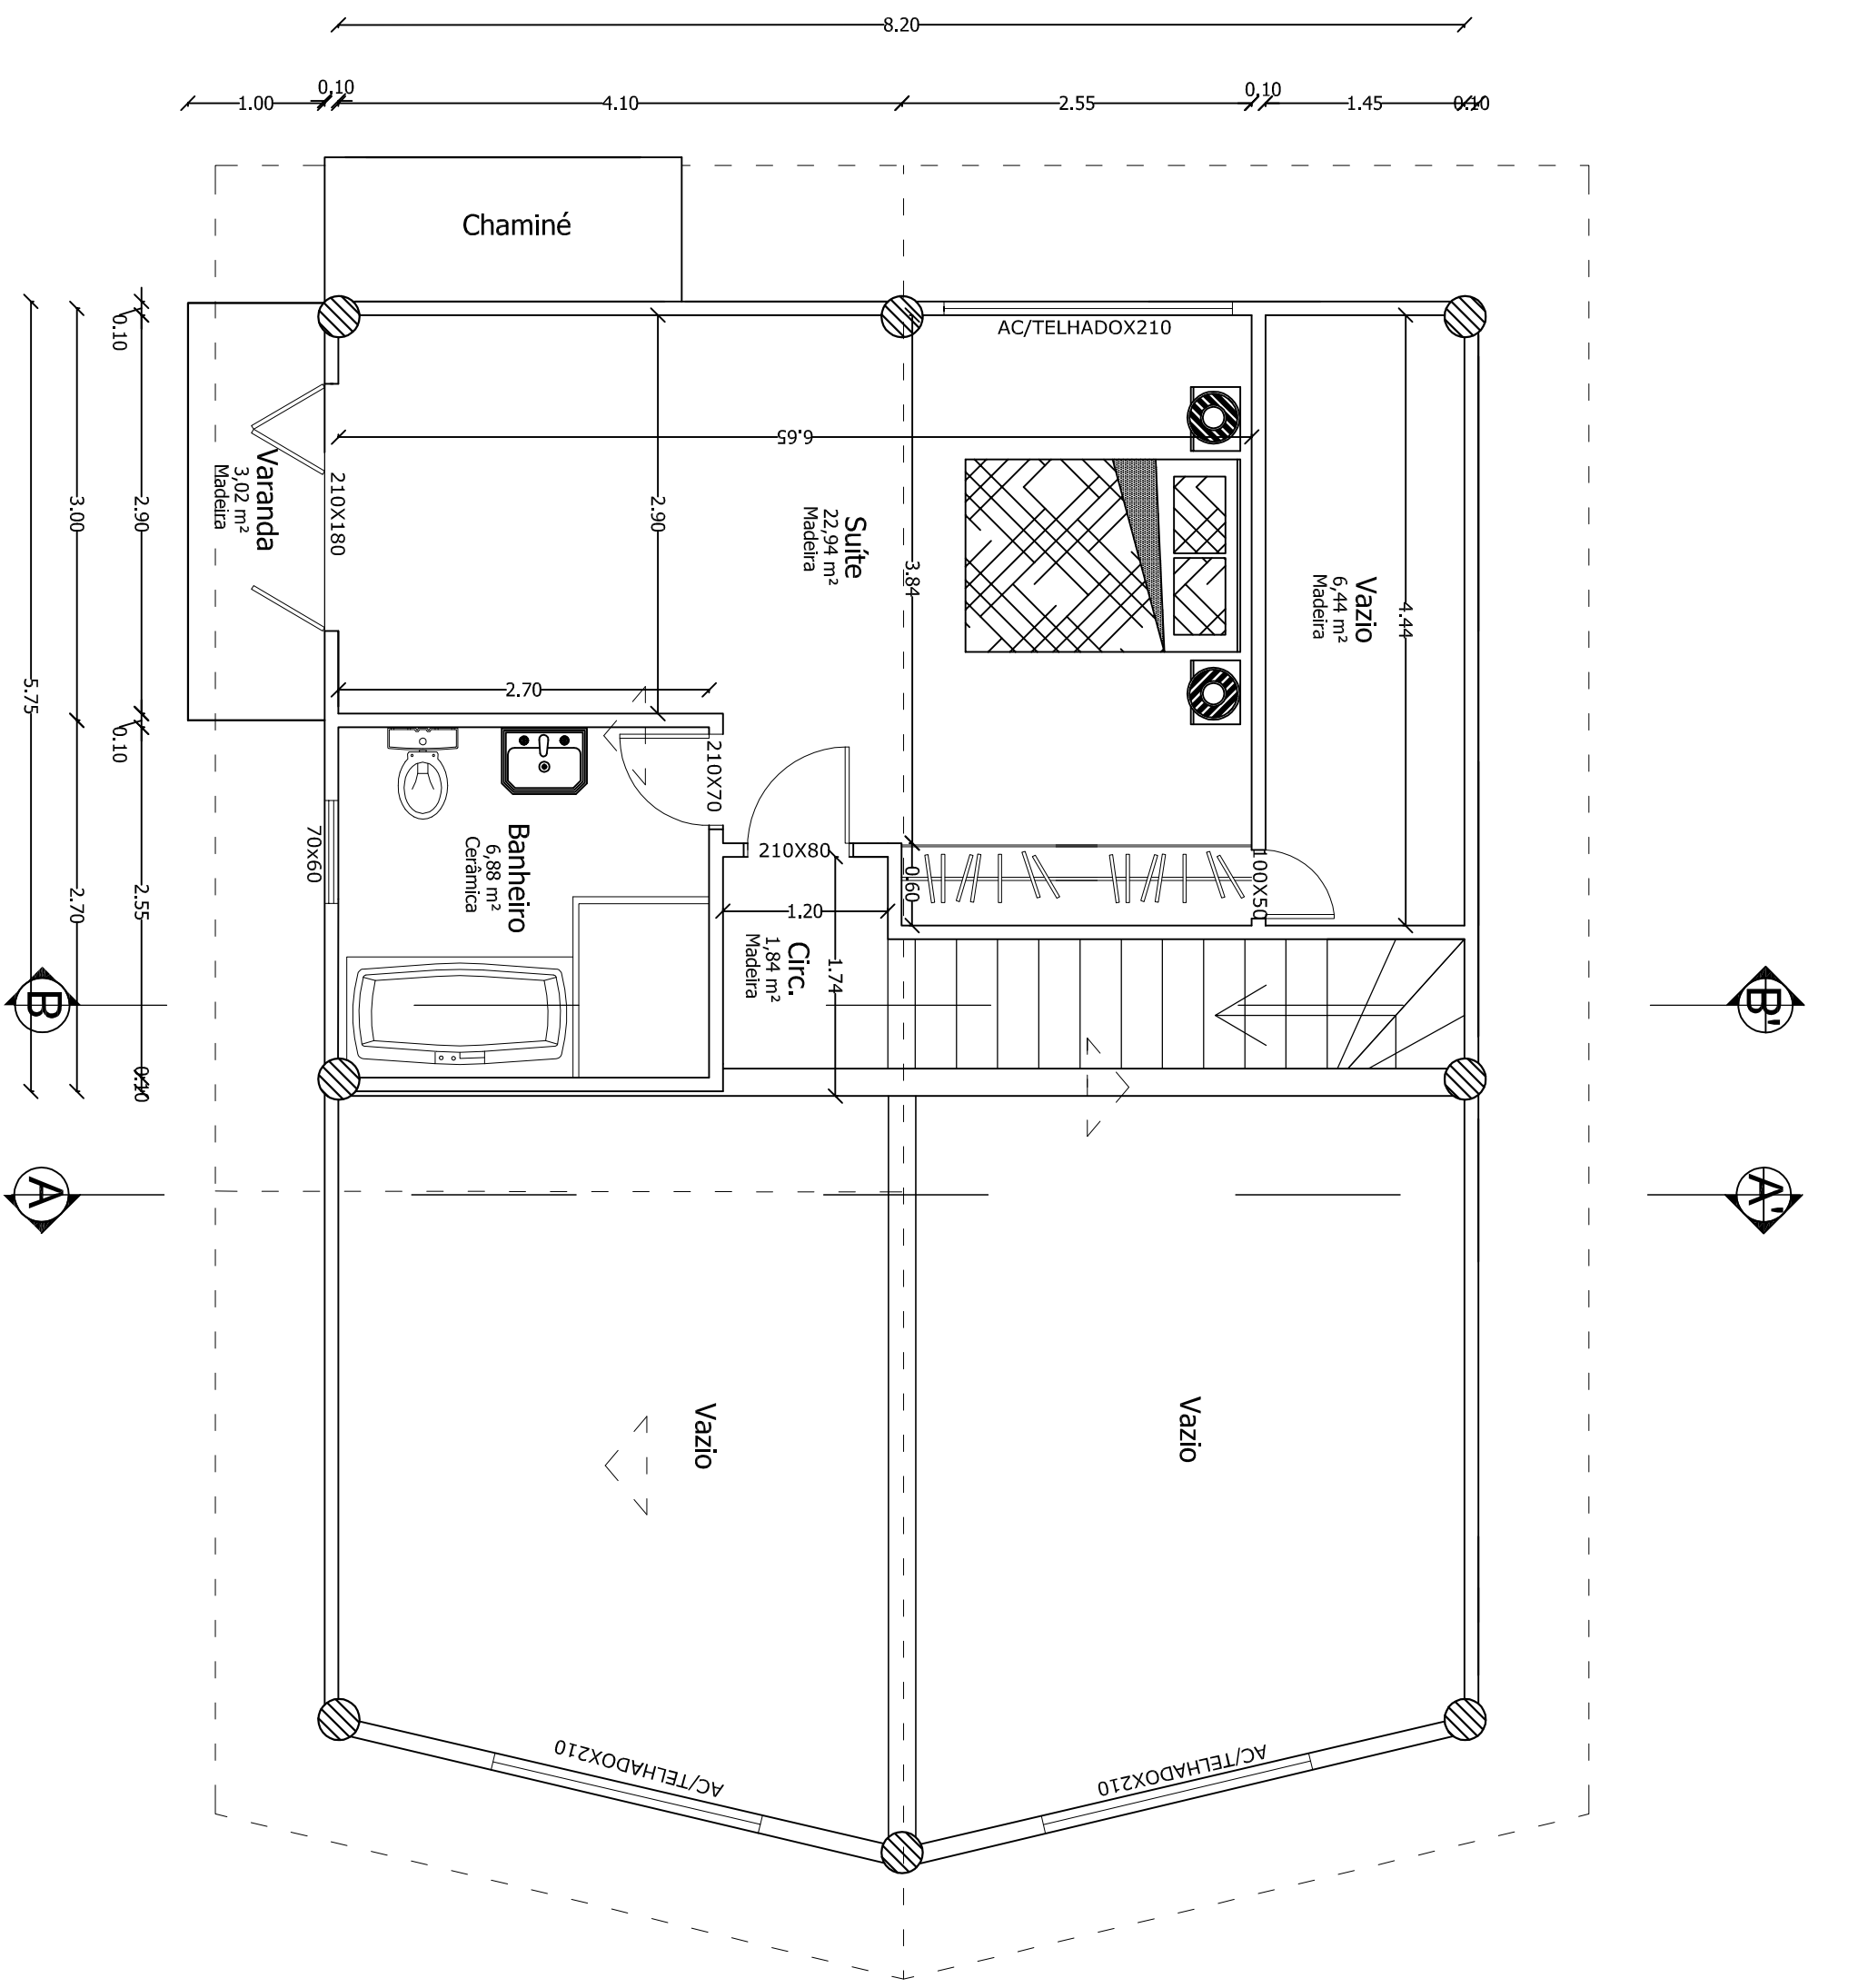

Área Total: 238,71 m²
 Área Útil: 212,57 m²

PROJETO ARQUITETÔNICO

ENDEREÇO: Rua Romeu Brandt, Nº 1081, Colina Verde, Ivoti - RS 93900-000 (QJ54-L01)

PROJ.: Luis Carlos Bodoroy

RESP. TÉCNICO: Renato Ferrary Ambros - Eng. Civil - CREA 25.426

DESENHO: Pina S.S.

DATA: Agosto 2008

ESCALA: 1:50

FOLHA: 2/6