
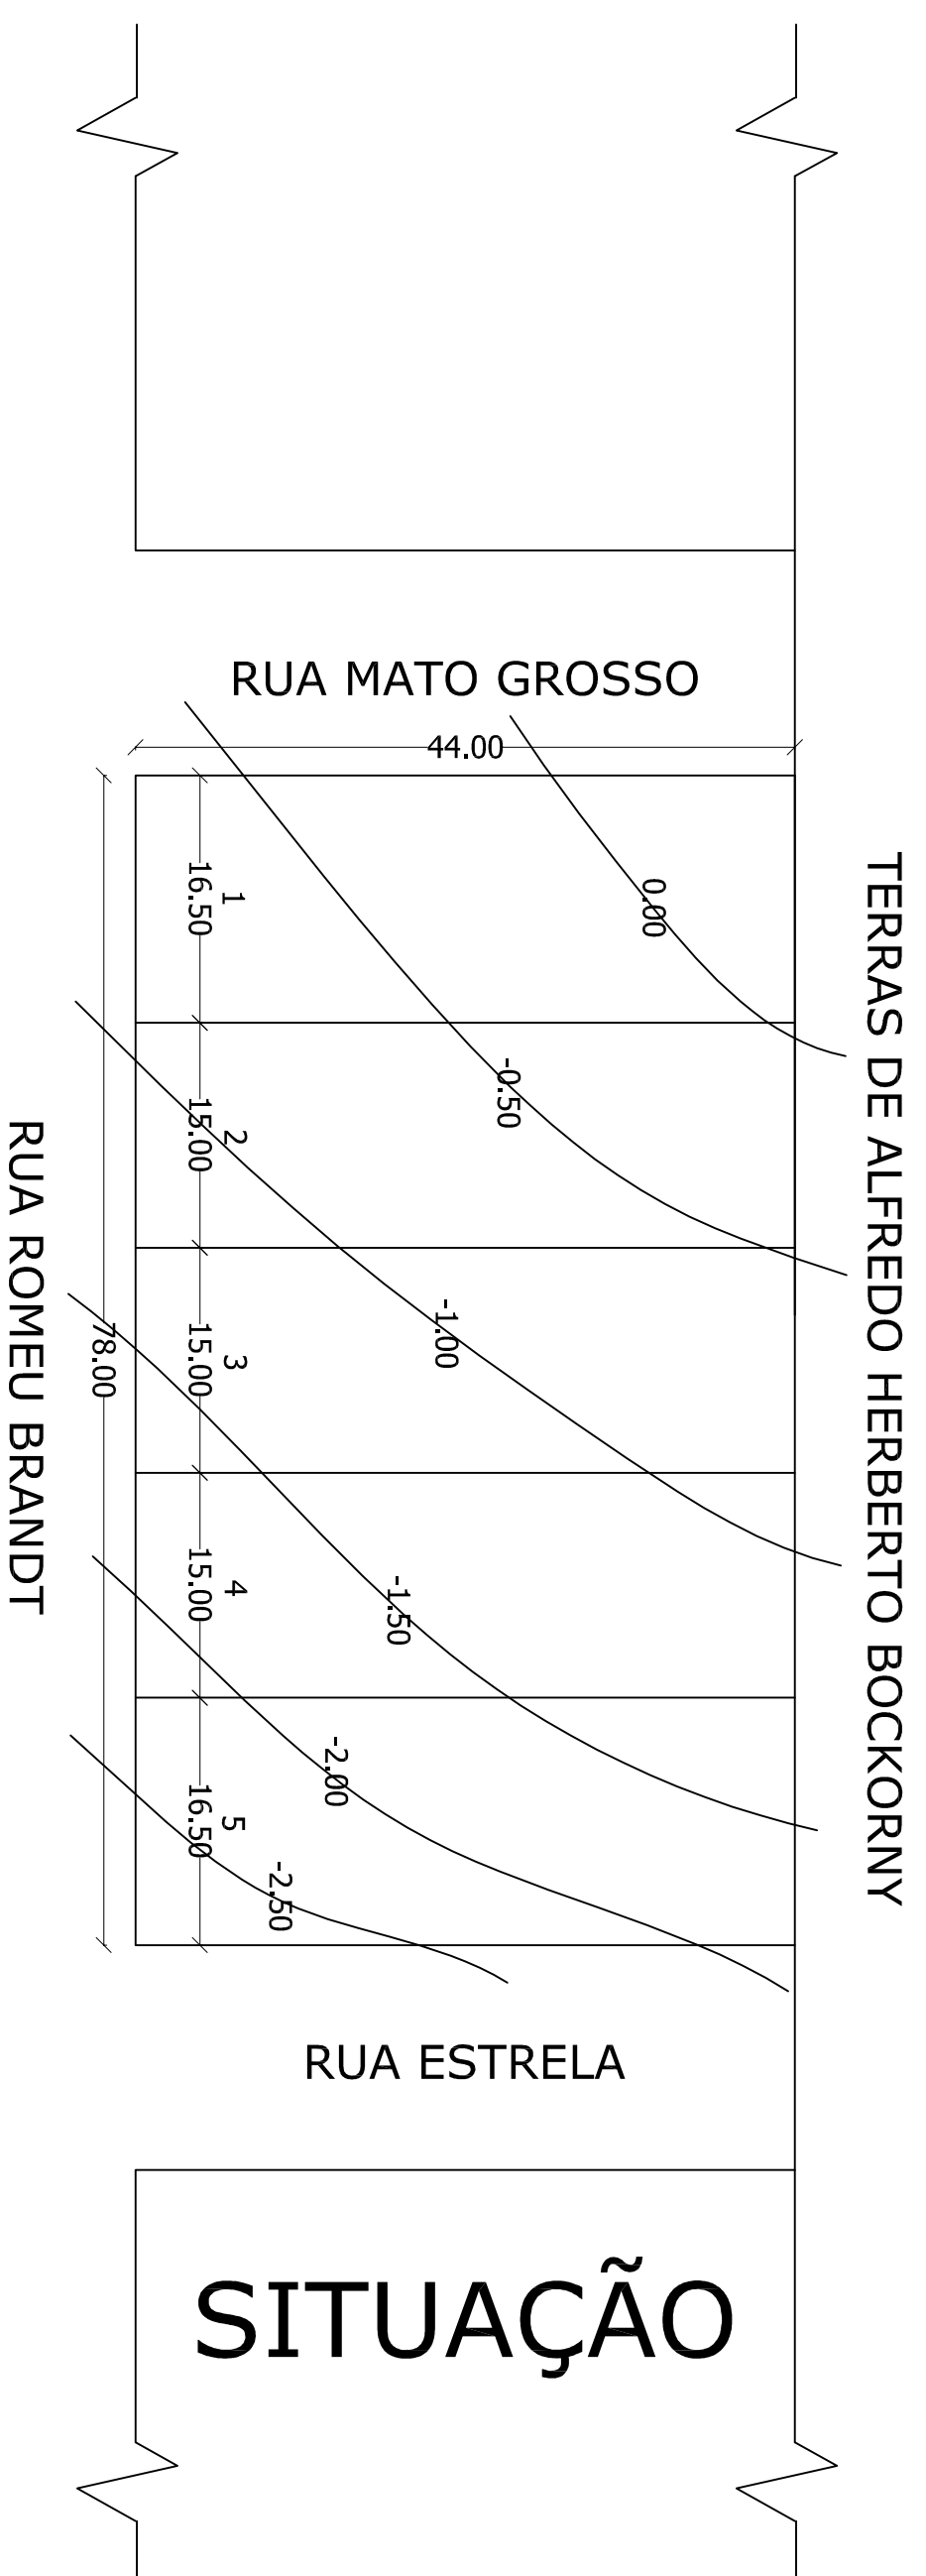


LOCALIZAÇÃO

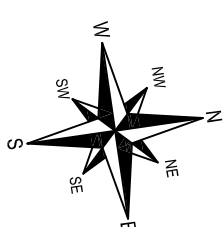

SITUAÇÃO

**QUADRA 454
COLINA VERDE
No 1081
3.432,00 m²**

-Área Total: 238,71 m²

-Área Útil: 212,57 m²

-Taxa de Permeabilidade Mínima: 20%

ZR: Zona Residencial 1

Índice	Previsto	Utilizado
T.O.	50%	7,77%
I.A.	1,0%	0,03
No Pav.	02	03

Informações Ambientais:
Existem árvores nativas, no lote e/ou passeio, que serão preservadas.
Não existe curso d'água natural no lote e entorno R=30,00m

OBRA: Chale

TÍTULO: **SITUAÇÃO E LOCALIZAÇÃO**

ENDEREÇO: **Rua Romeu Brandt, Nº 1081, Colina Verde, Ivoti - RS 93900-000 (Q454 L-01)**

PROP.:

Luis Carlos Bockorny

RESP. TÉCNICO:

Ricardo Ferrary Ambros Eng. Civil - CREA 25.428

DESENHO:
Pâmela S. S.

DATA:
Agosto 2008

ESCALA(S):
1:500

FOLHA:

1/6