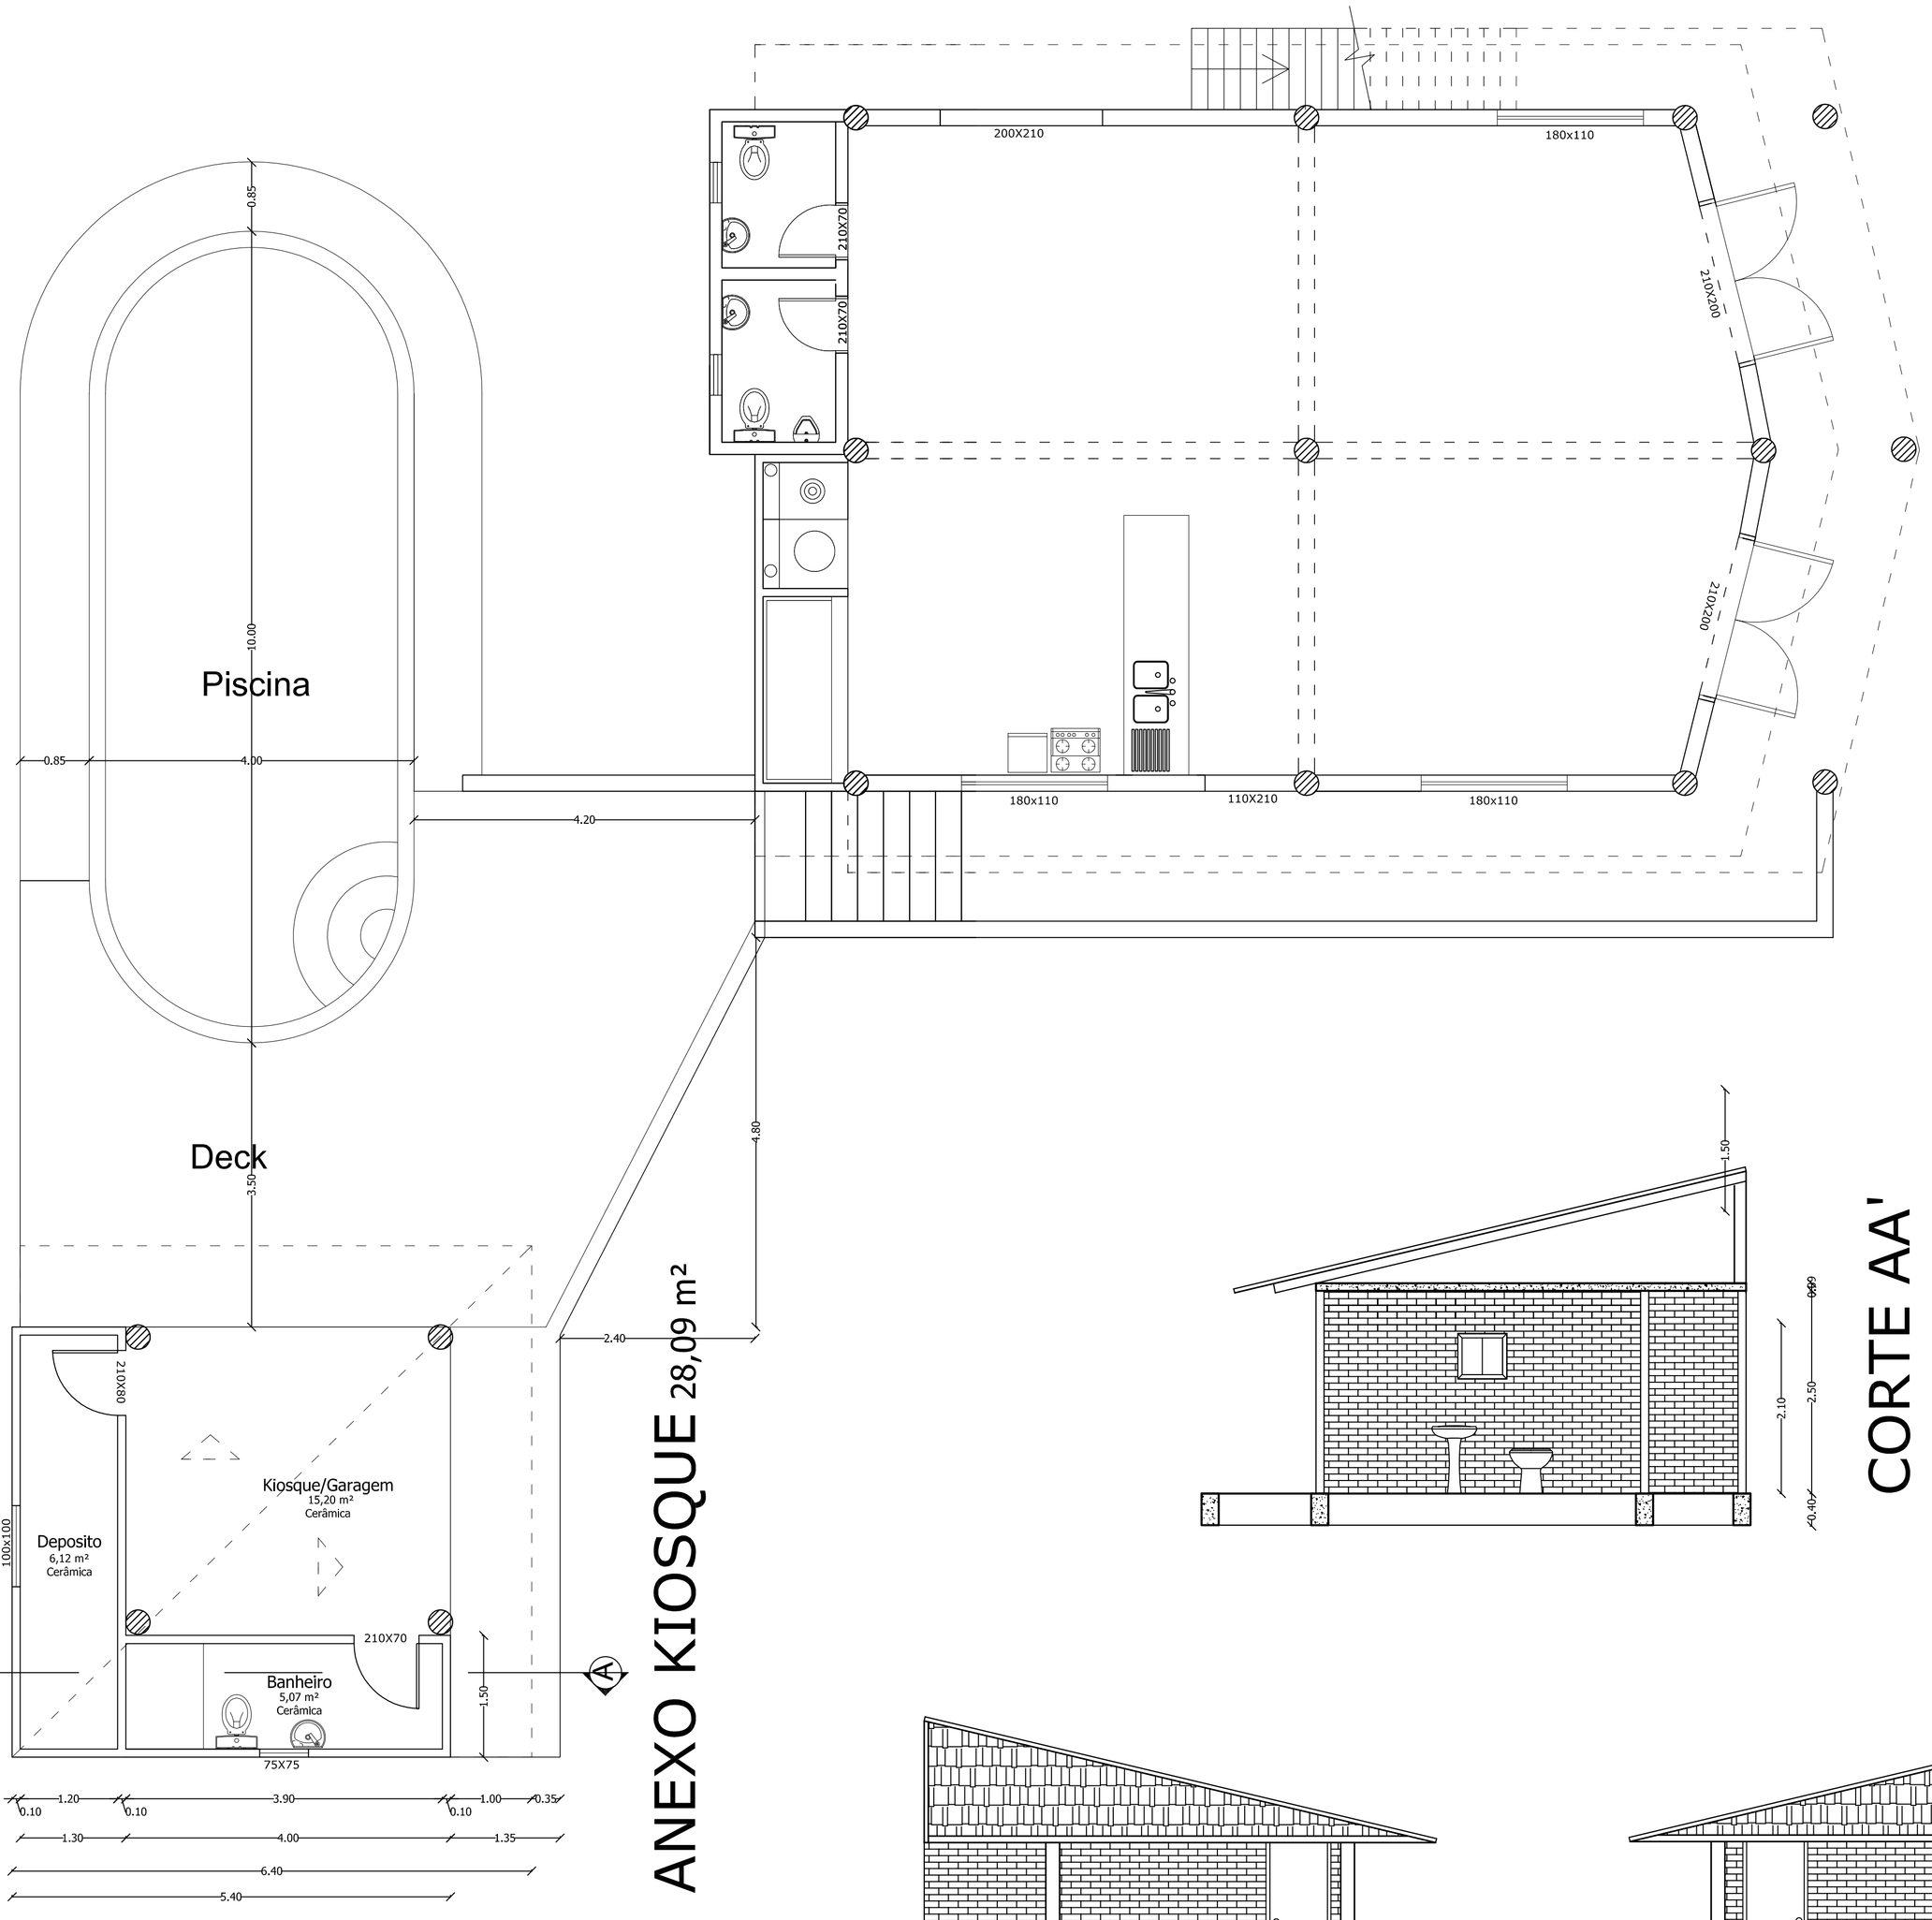

ANEXO KIOSQUE 28,09 m²

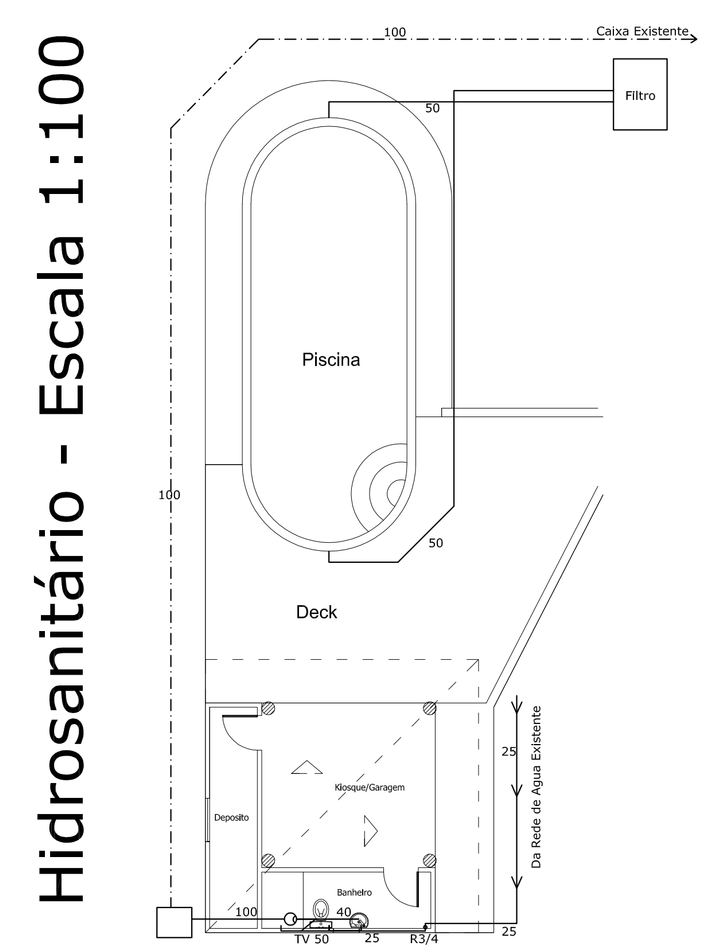

Hidrosanitário - Escala 1:100

CORTE AA'

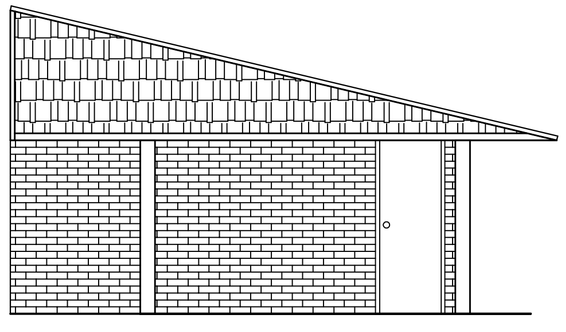

FACHADA FRENTE

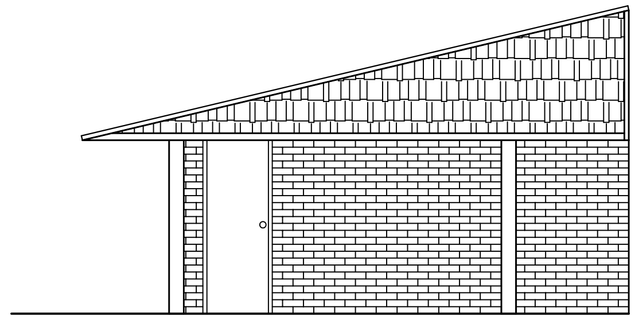

FACHADA LATERAL

OBRA: Chalé	DESENHO: Plinio S. S.
TÍTULO: **ANEXO** KIOSQUE	DATA: Agosto 2008
ENDEREÇO.: **Rua Romeu Brandt, Nº 1081, Colina Verde, Ivoti - RS 93900-000 (Q454 L-01)**	ESCALA(S): 1:50
PROP.: Luis Carlos Bockorny	FOLHA: 6/6
RESP. TÉCNICO: Ricardo Ferrary Ambros Eng. Civil - CREA 25.426	

A1 841 x 594 mm