


Layout - Pavimento Térreo

Área Útil: 115,24 m²

Área Total Útil: 187,47 m²

Área Externa: 135,00 m²

Área Total Externa: 219,60 m²

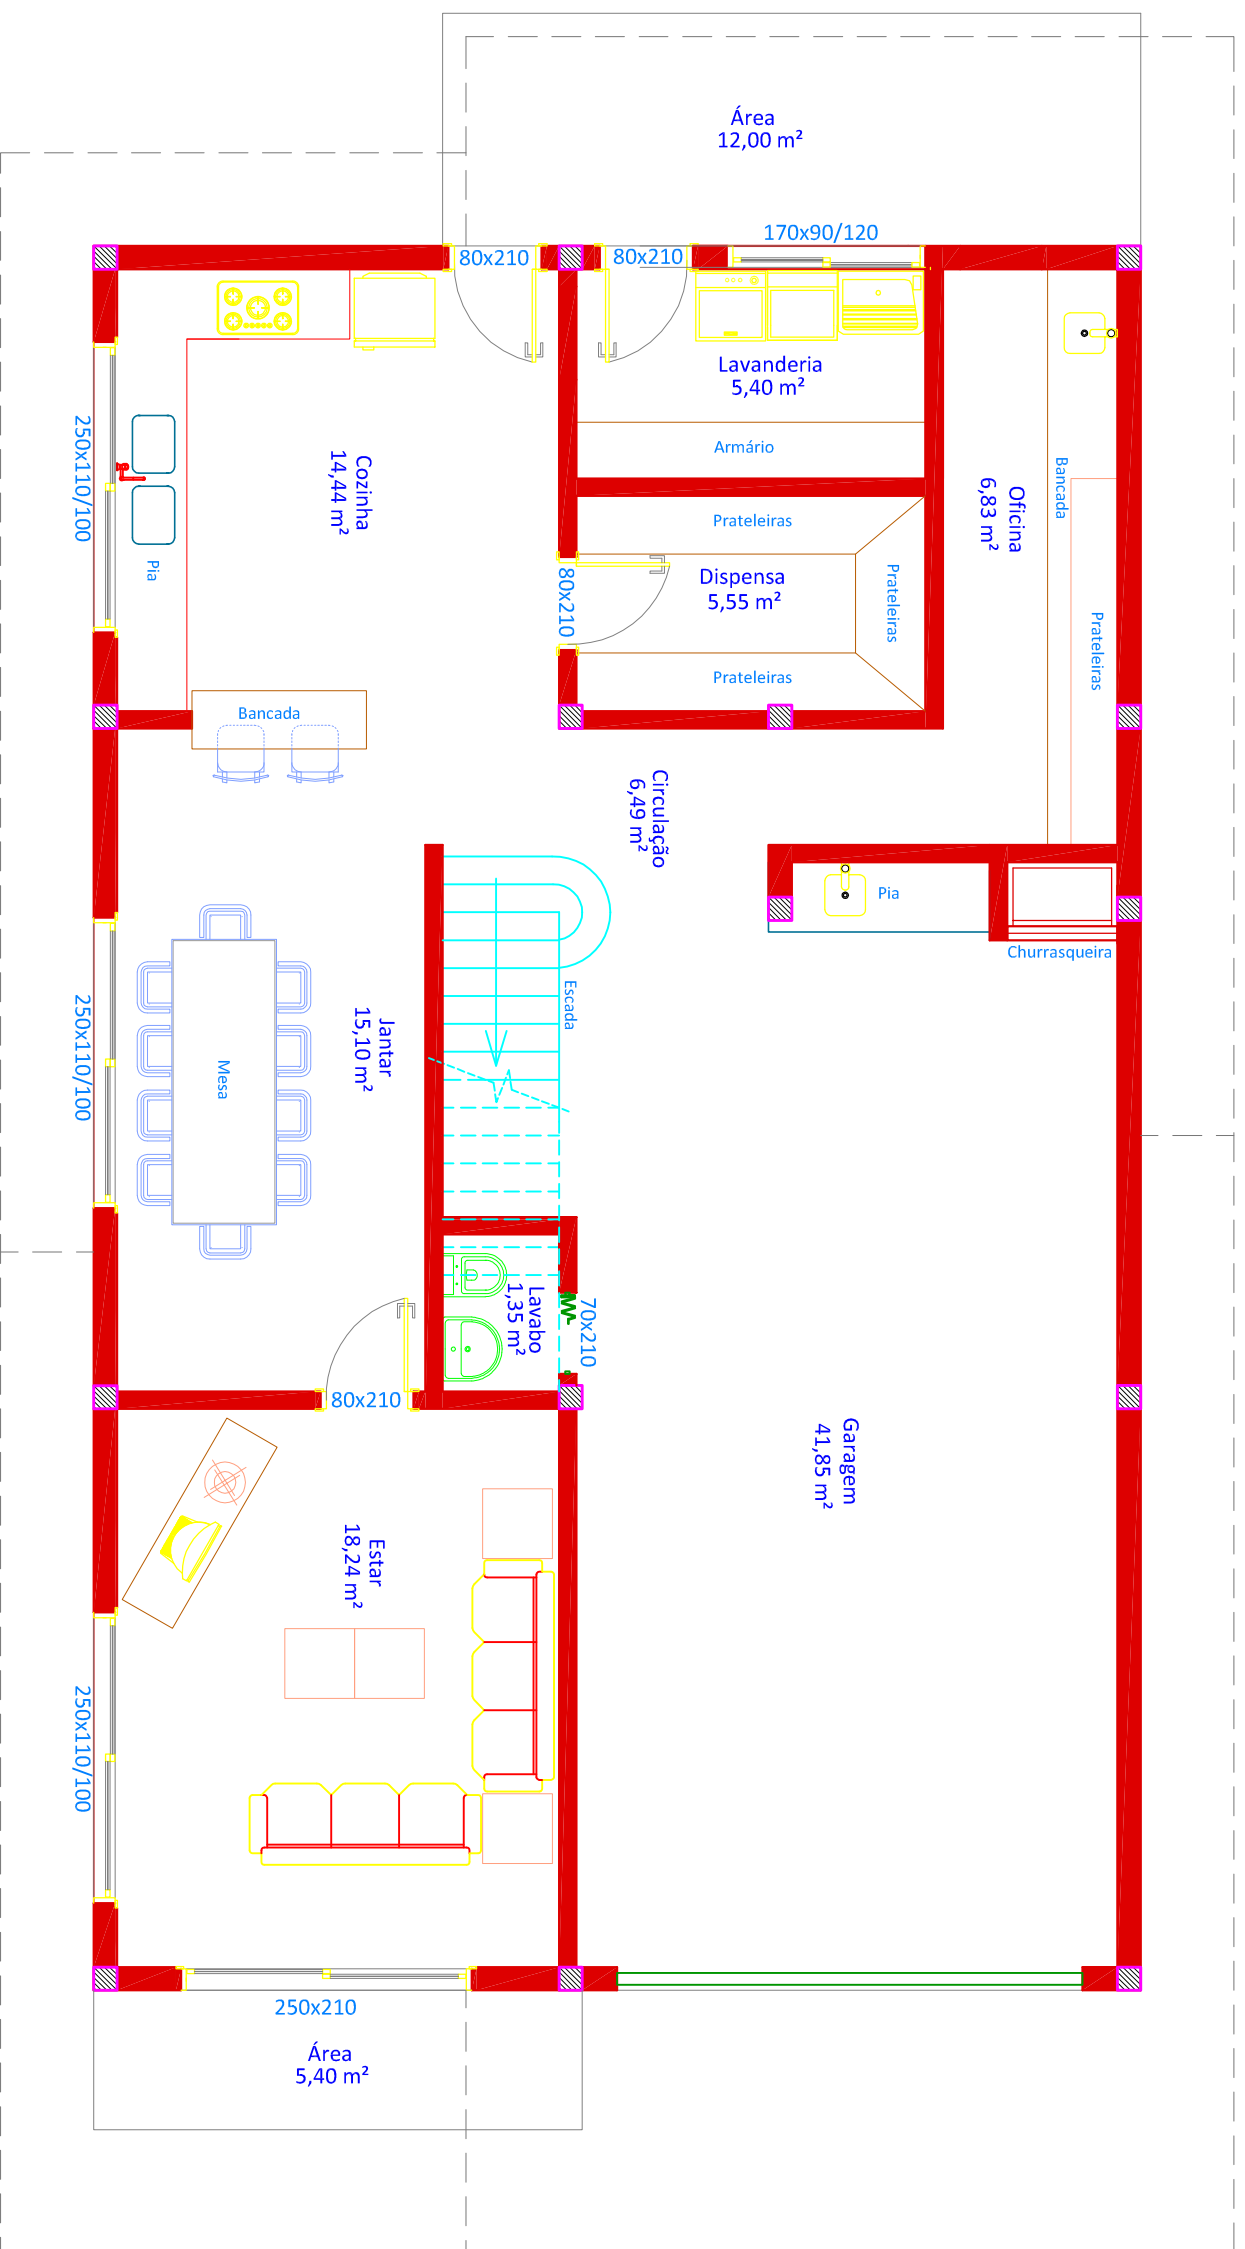

BuildingUP
ENGENHARIA

Descrição:

Layout
Pavimento Térreo

Número:

02

Proprietário:

Carlos Fortes

Data:

Mar. 2010

Escala:

1:65