


Layout - Segundo Pavimento

Área Útil: 72,23 m²

Área Total Útil: 187,47 m²

Área Externa: 84,60 m²

Área Total Externa: 219,60 m²

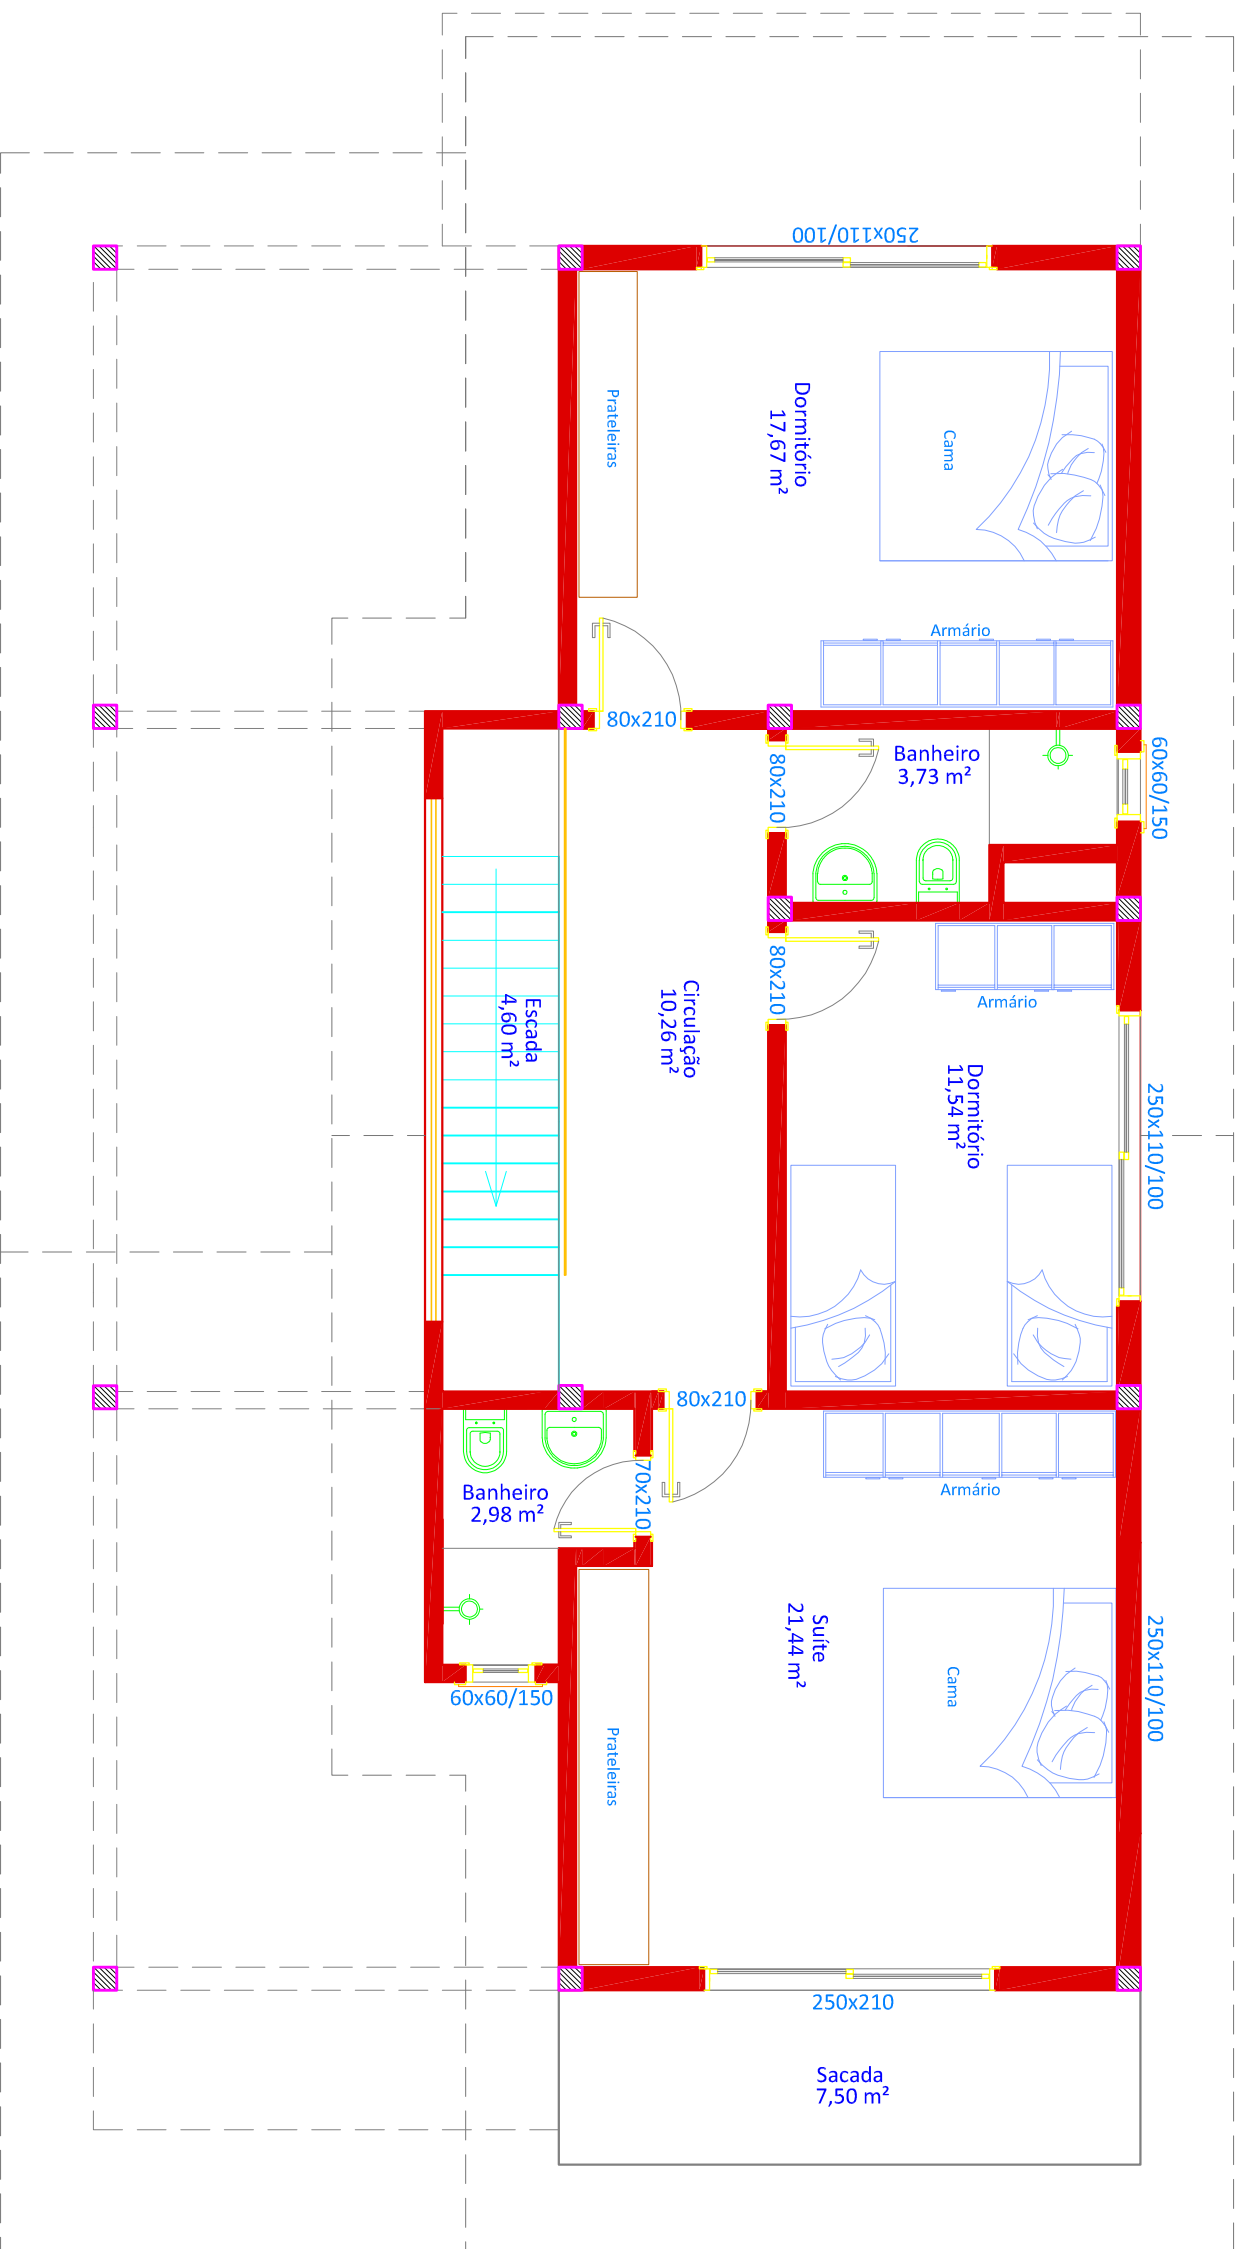

BuildingUP
ENGENHARIA

Descrição:

Layout
Segundo Pavimento

Número:

03

Proprietário:

Carlos Fortes

Data:

Mar. 2010

Escala:

1:65