

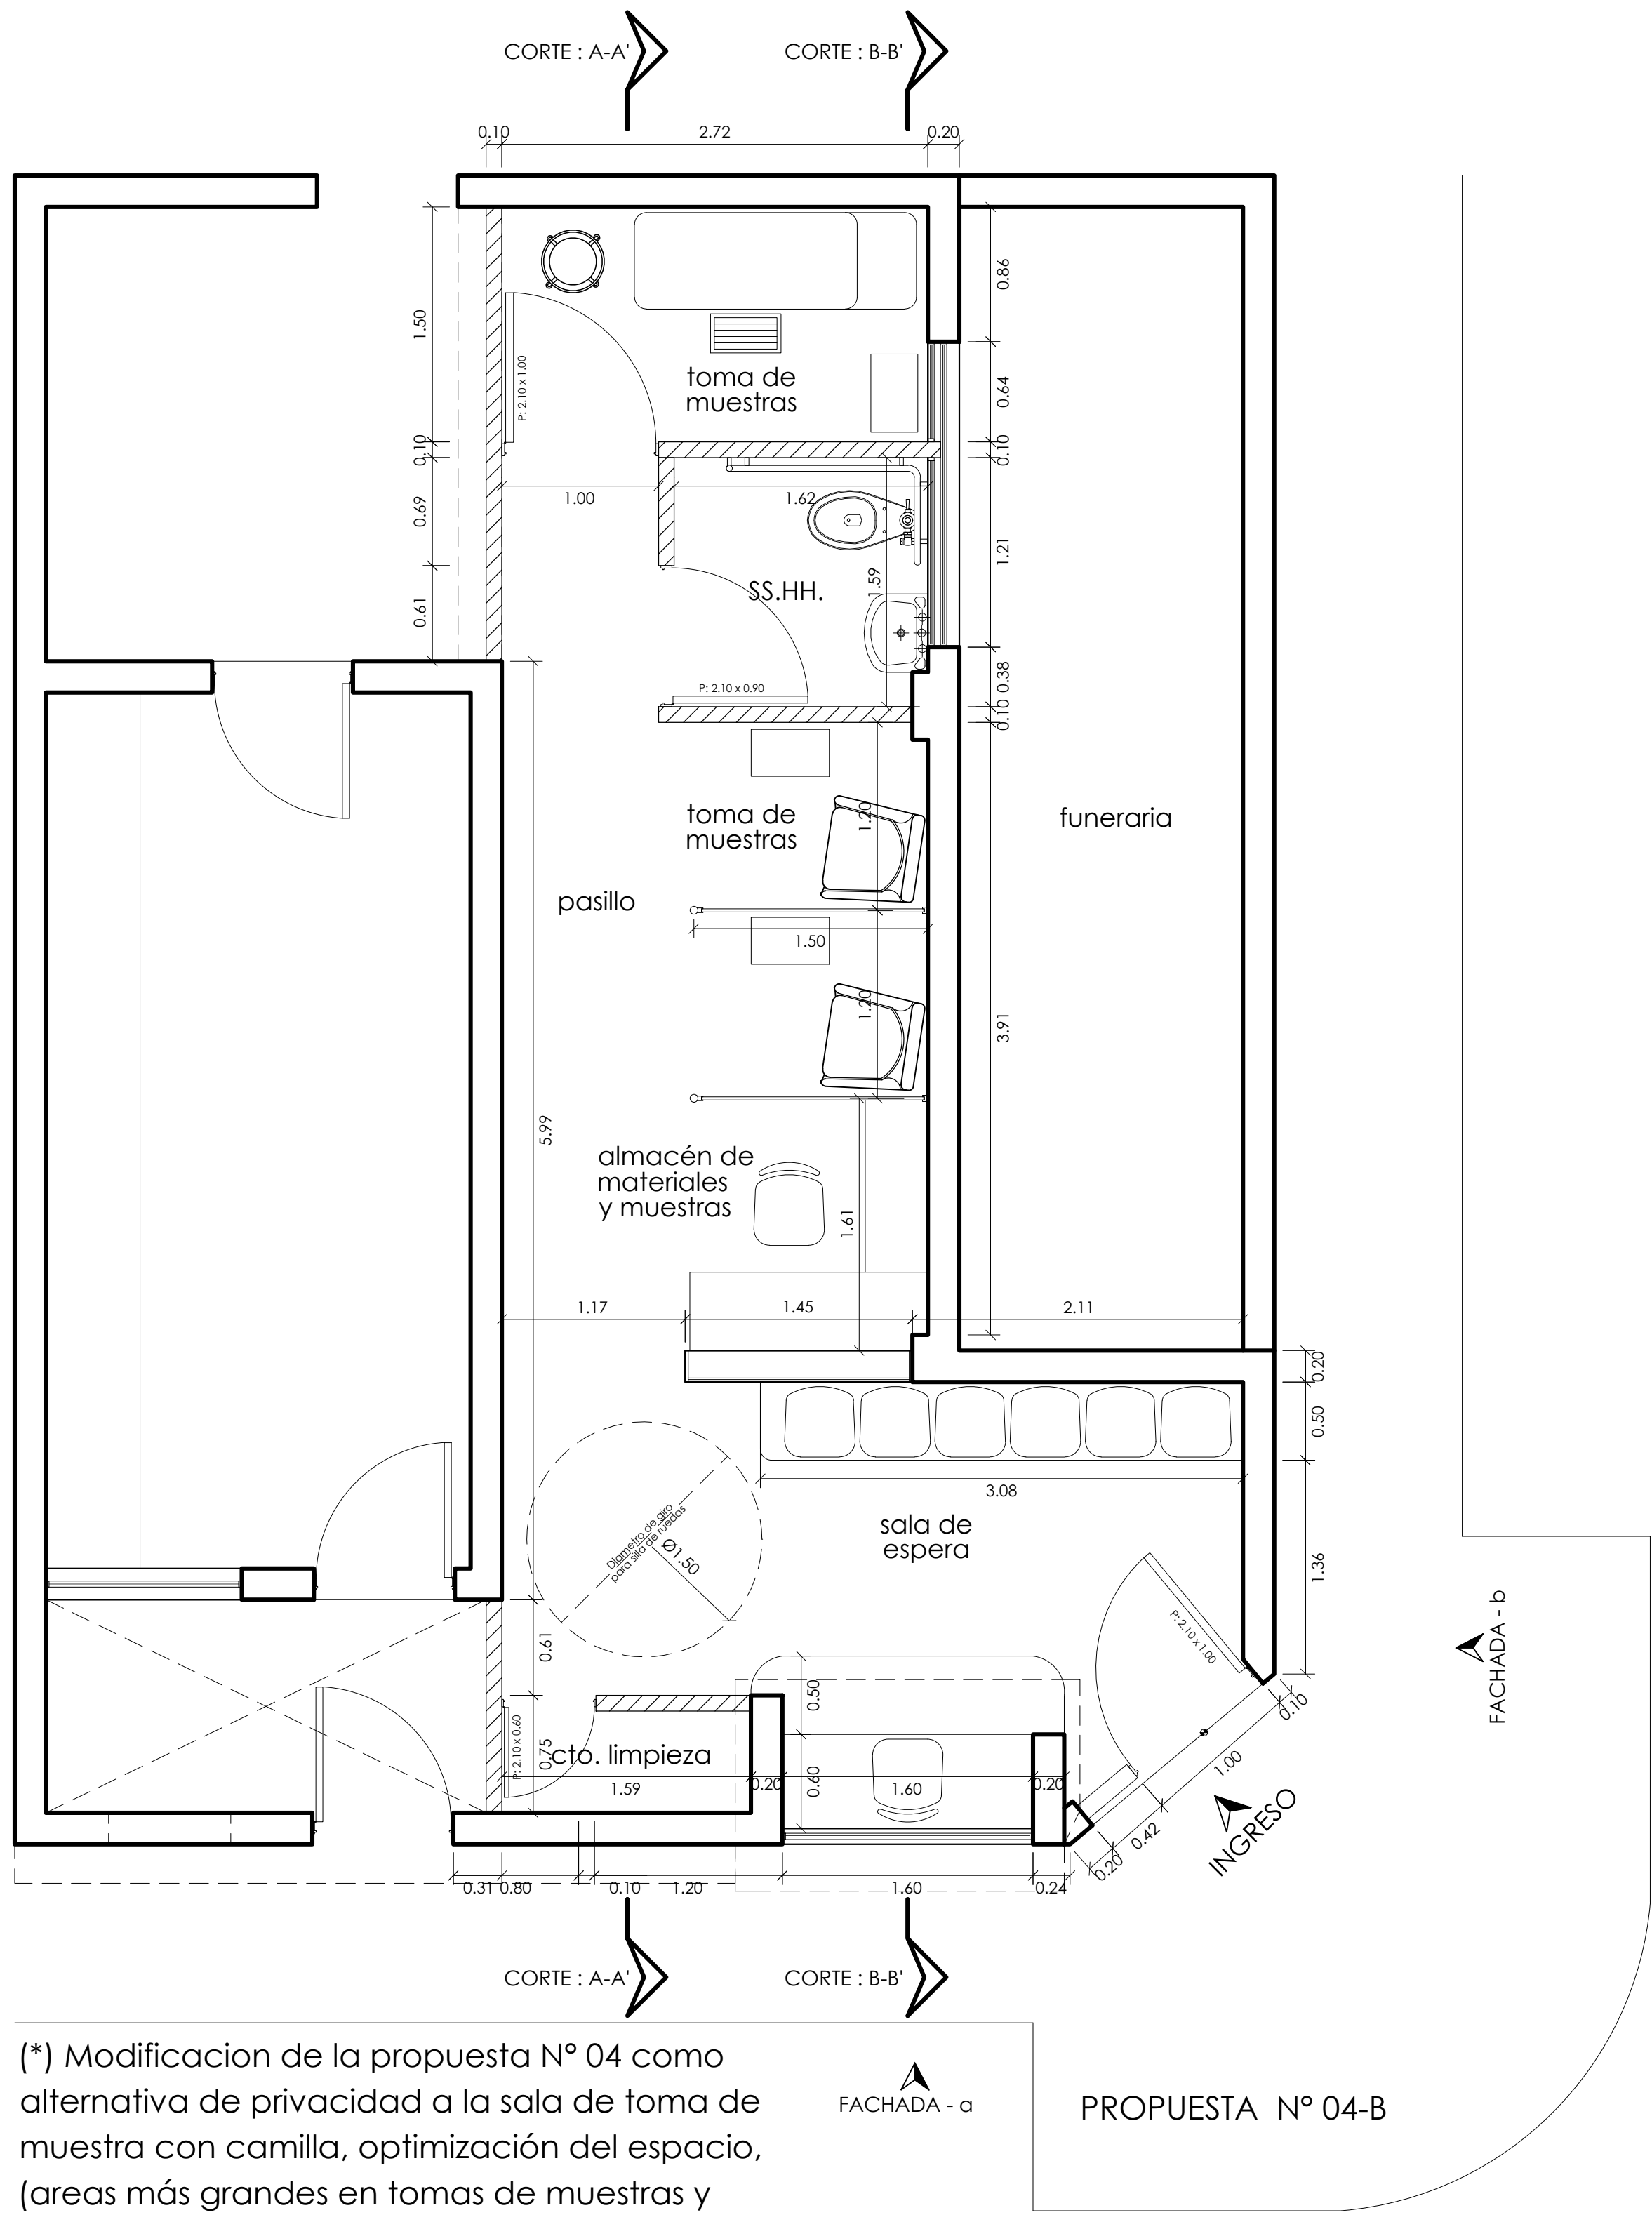
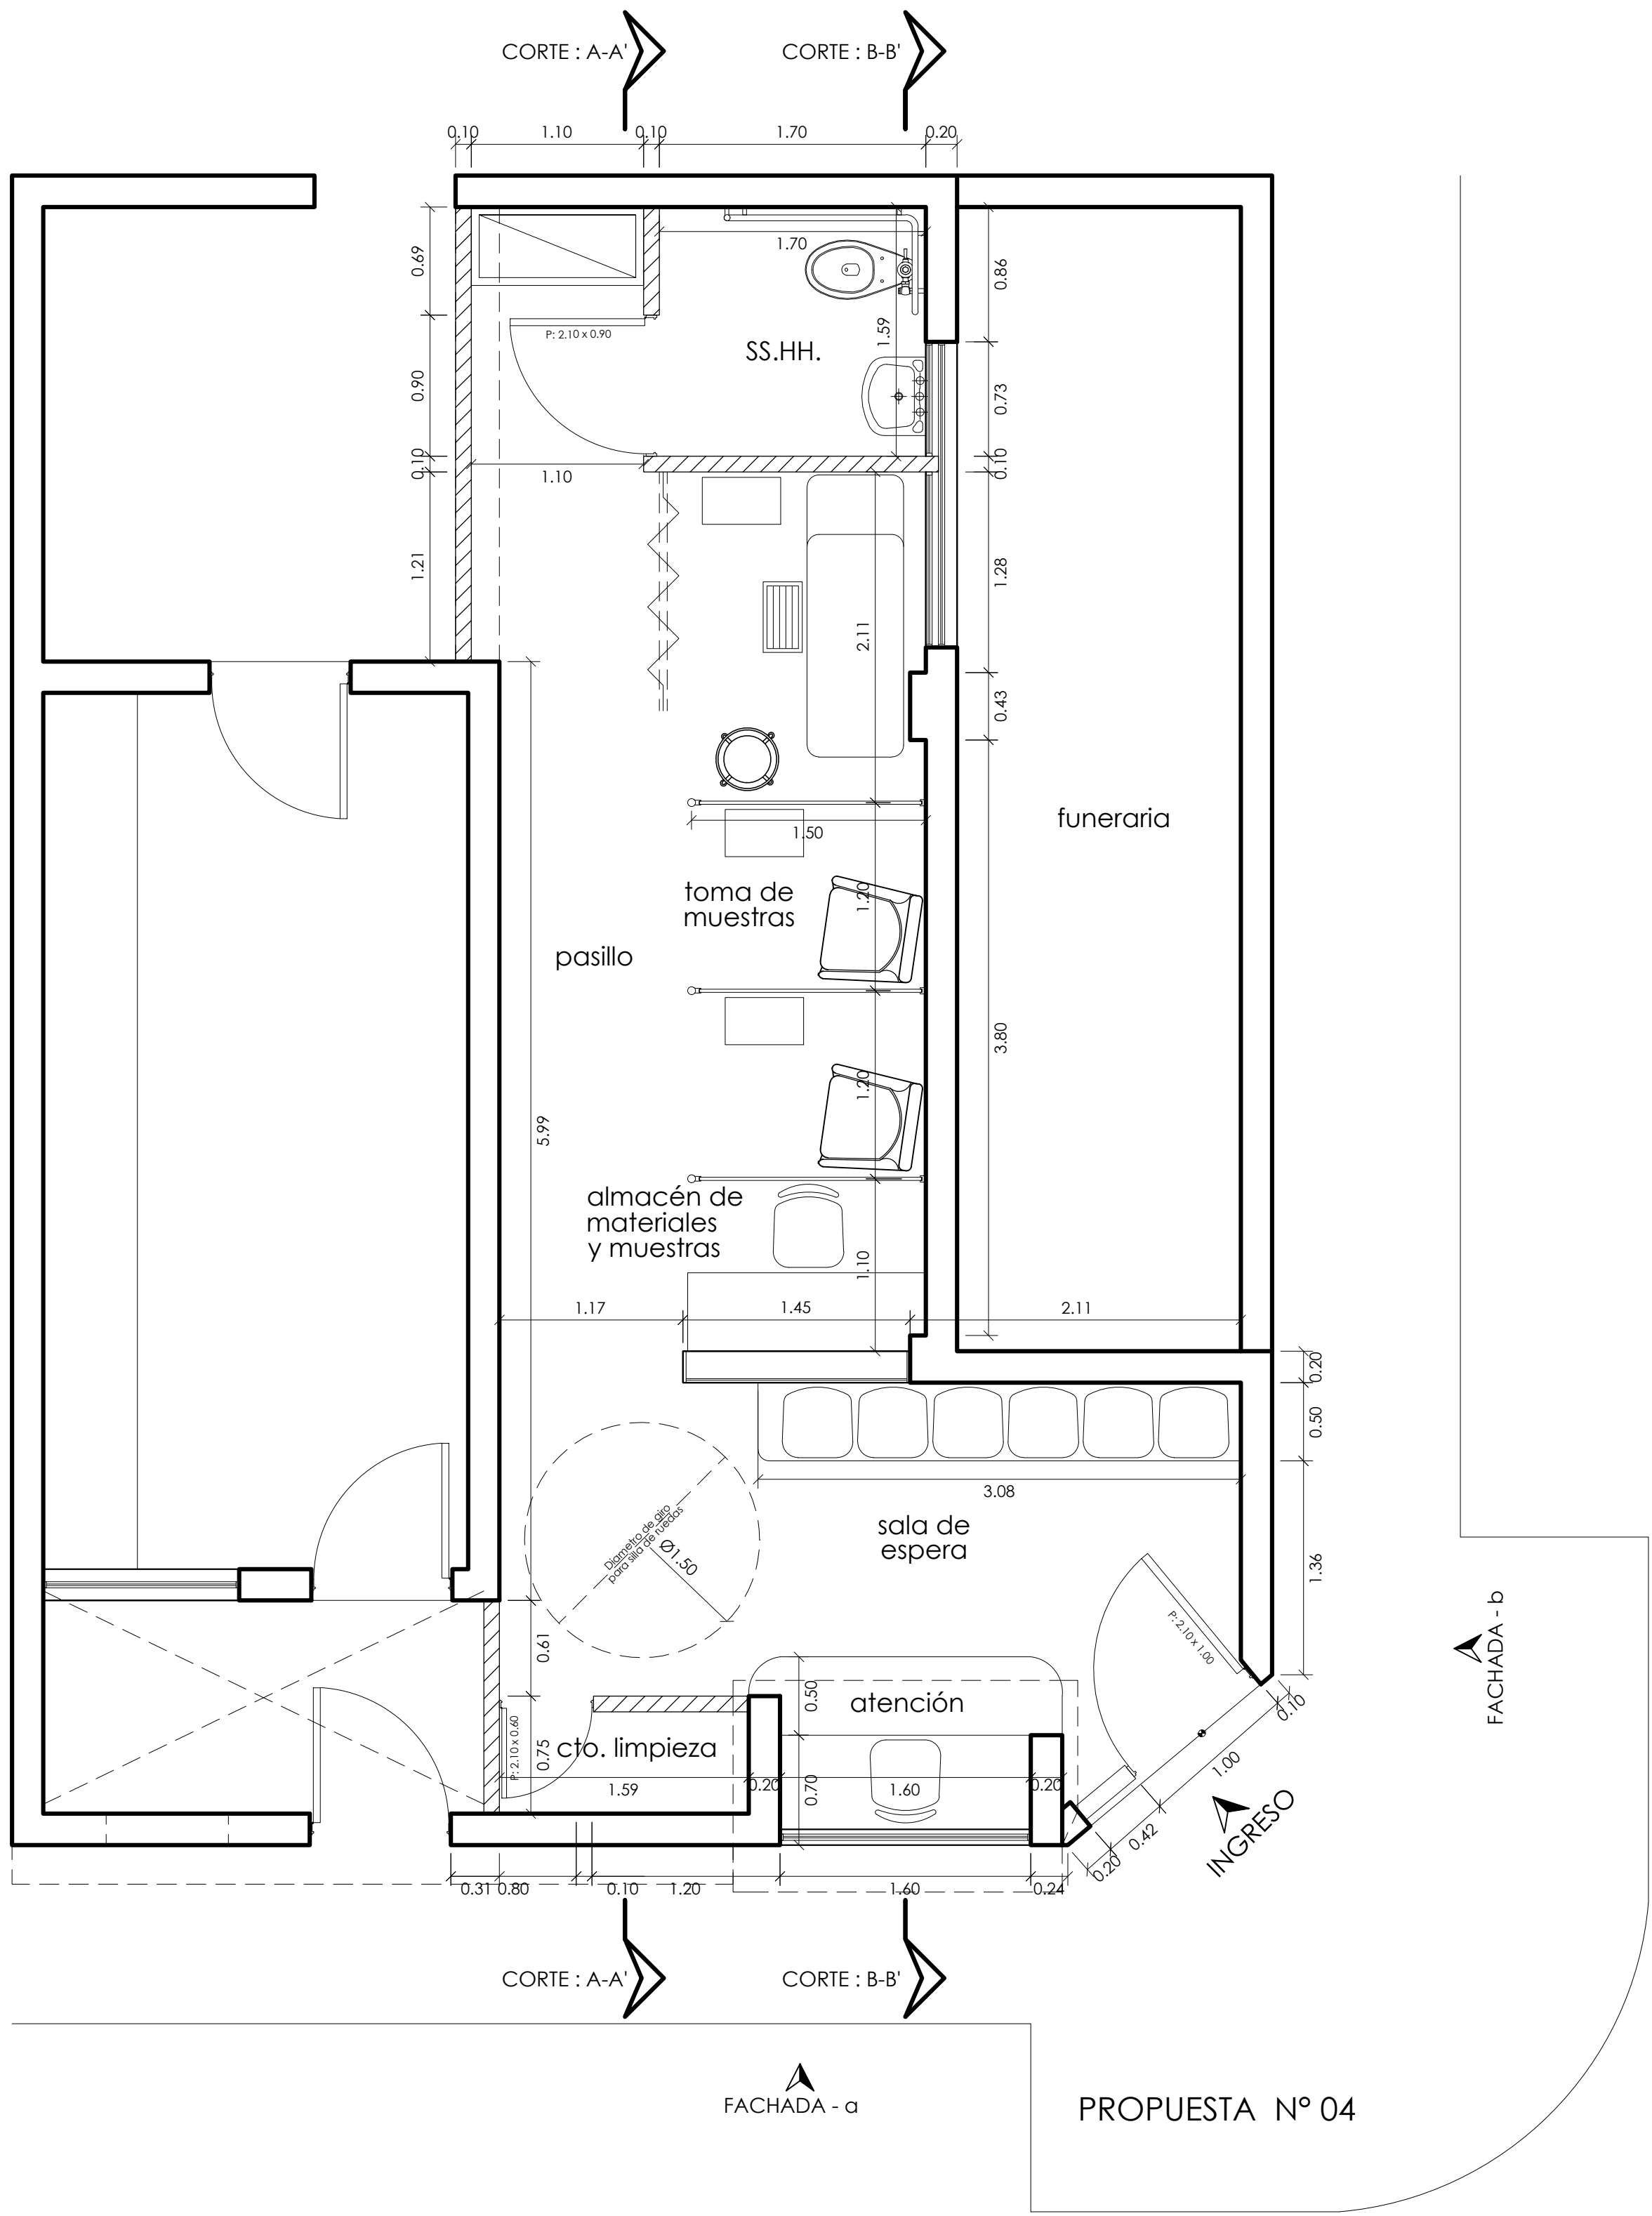
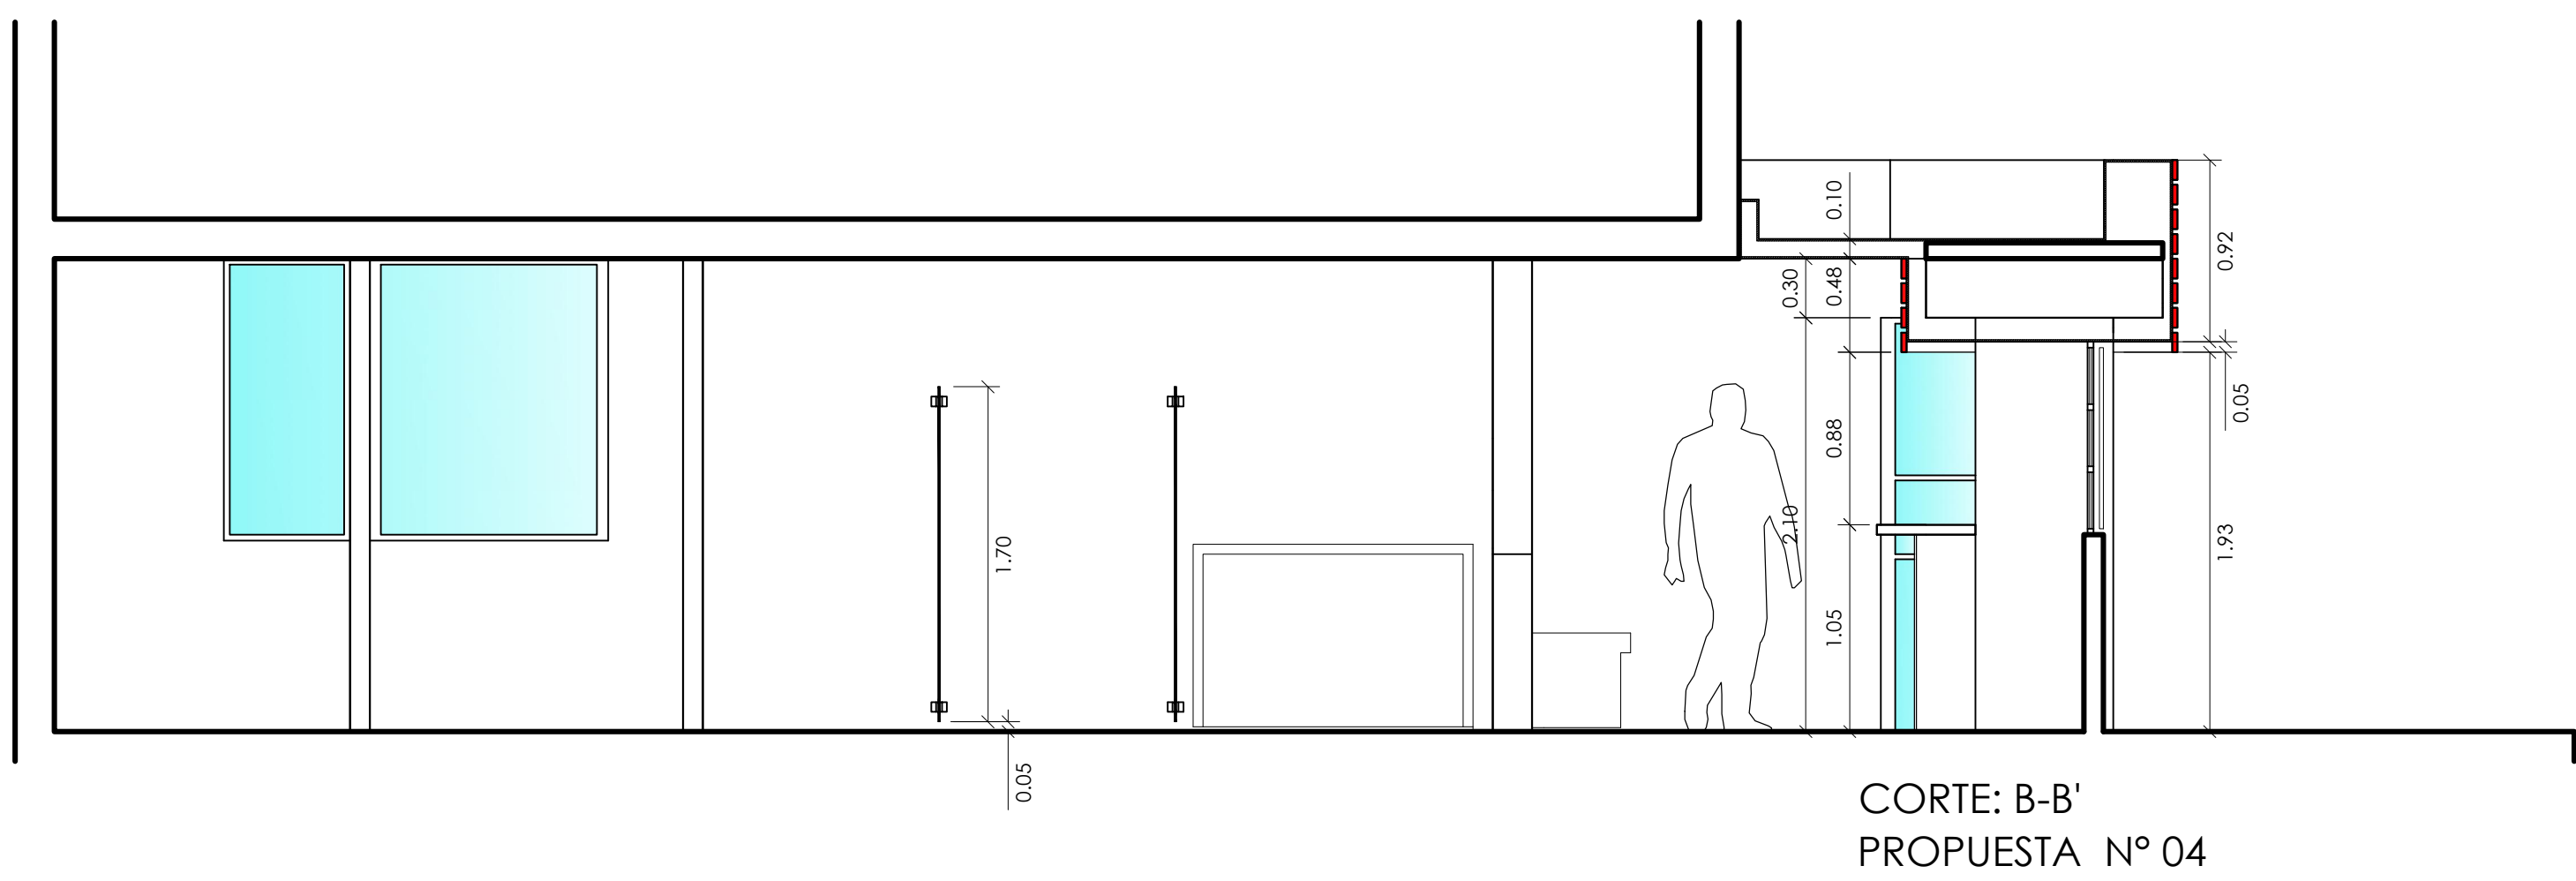
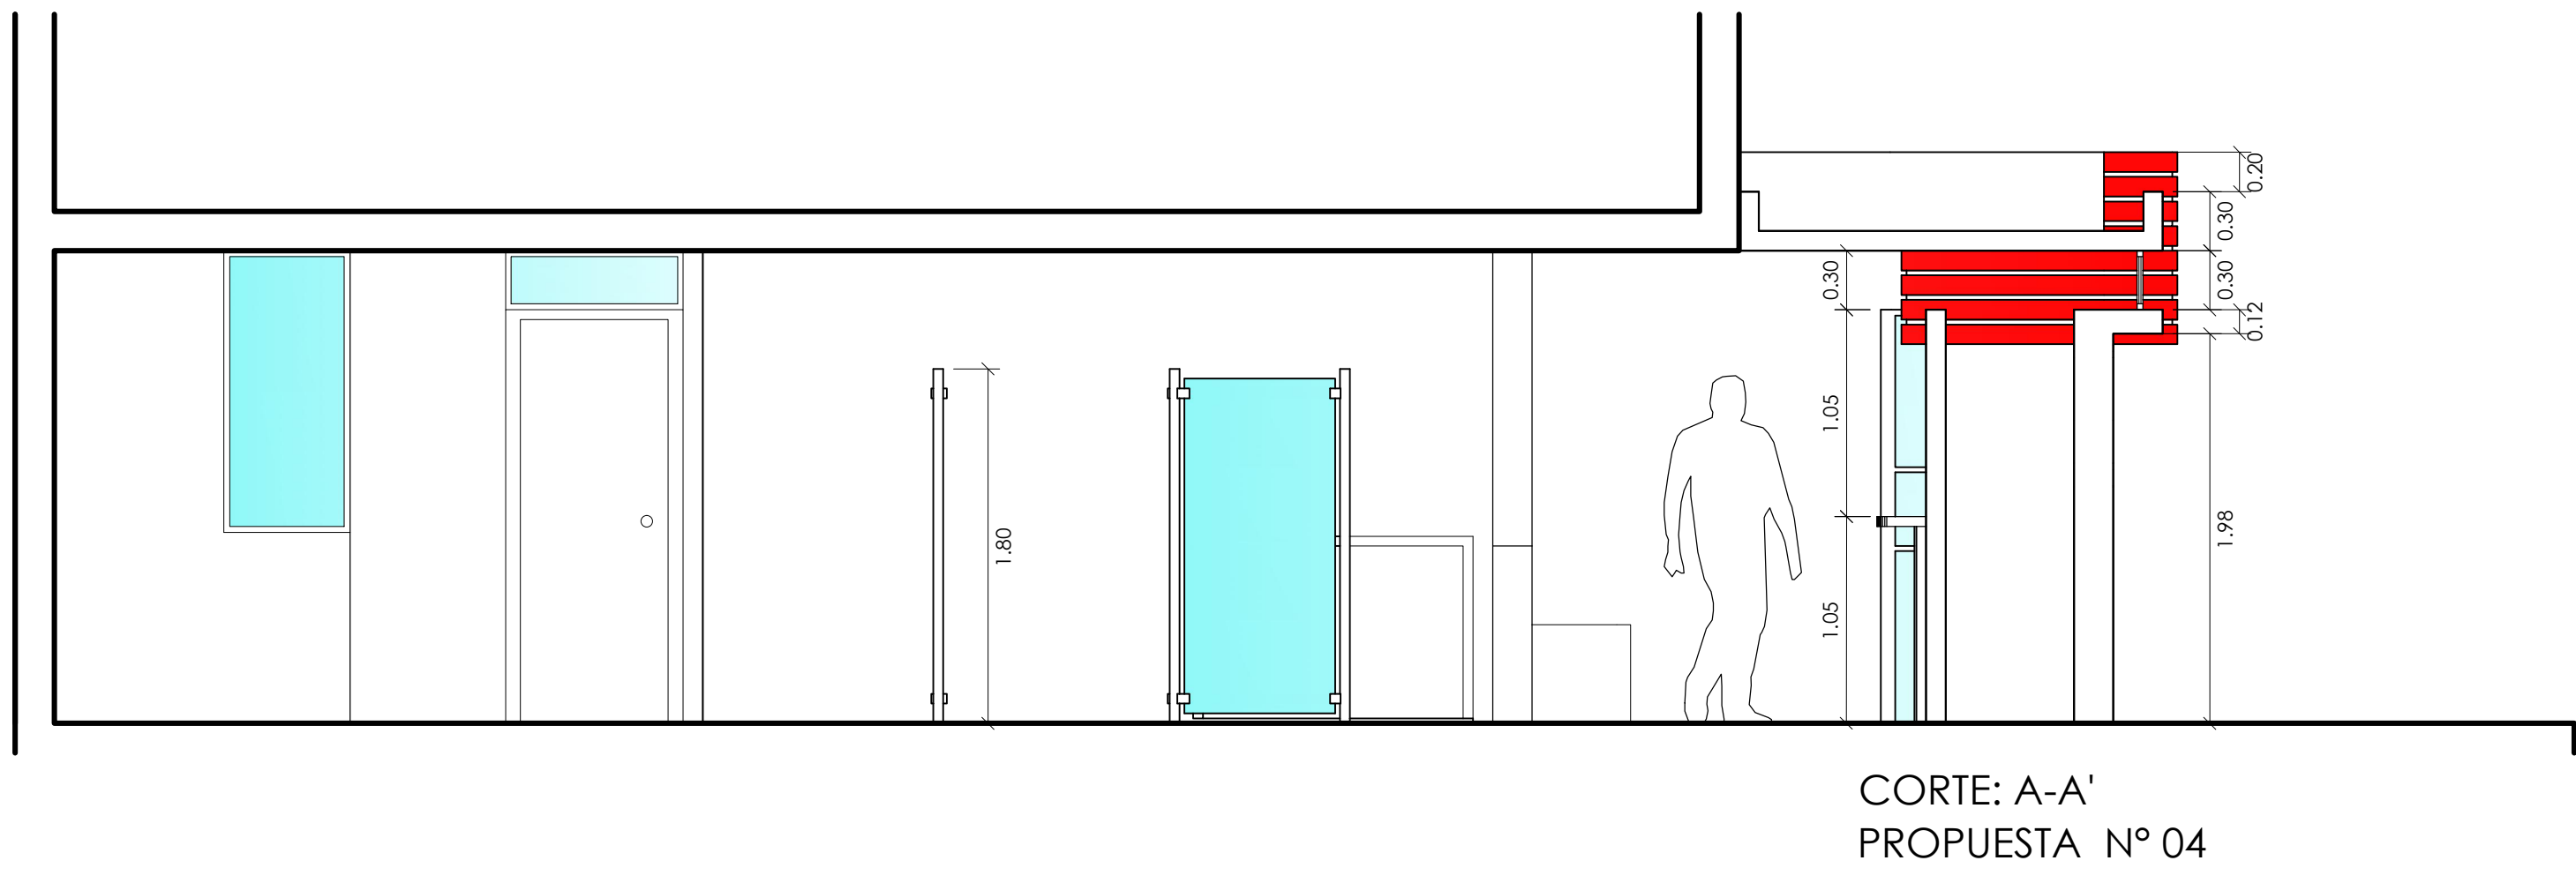


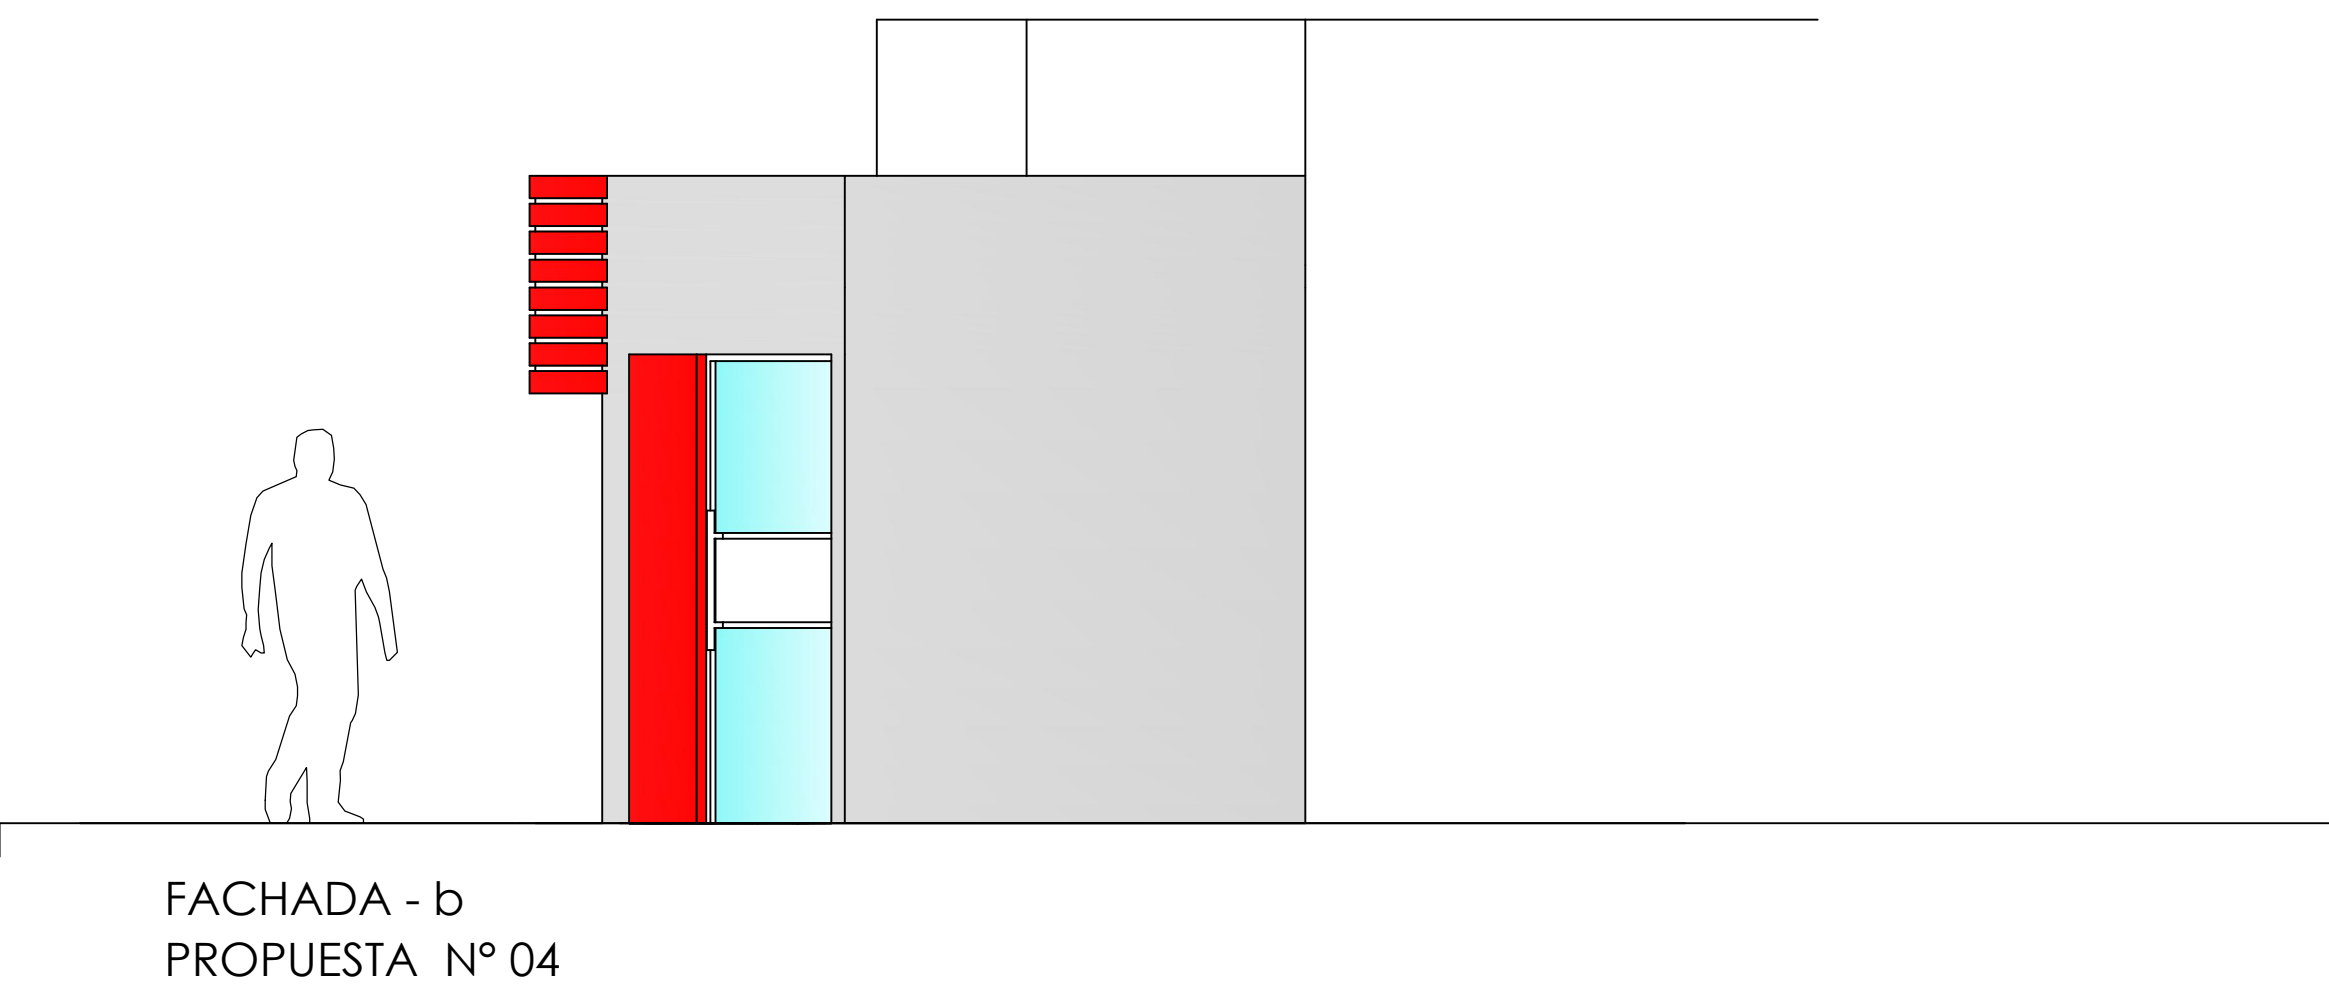

(*) Modificación de la propuesta N° 04 como alternativa de privacidad a la sala de toma de muestra con camilla, optimización del espacio, (áreas más grandes en tomas de muestras y almacén de materiales) pero pérdida de iluminación natural y percepción de un solo espacio continuo.

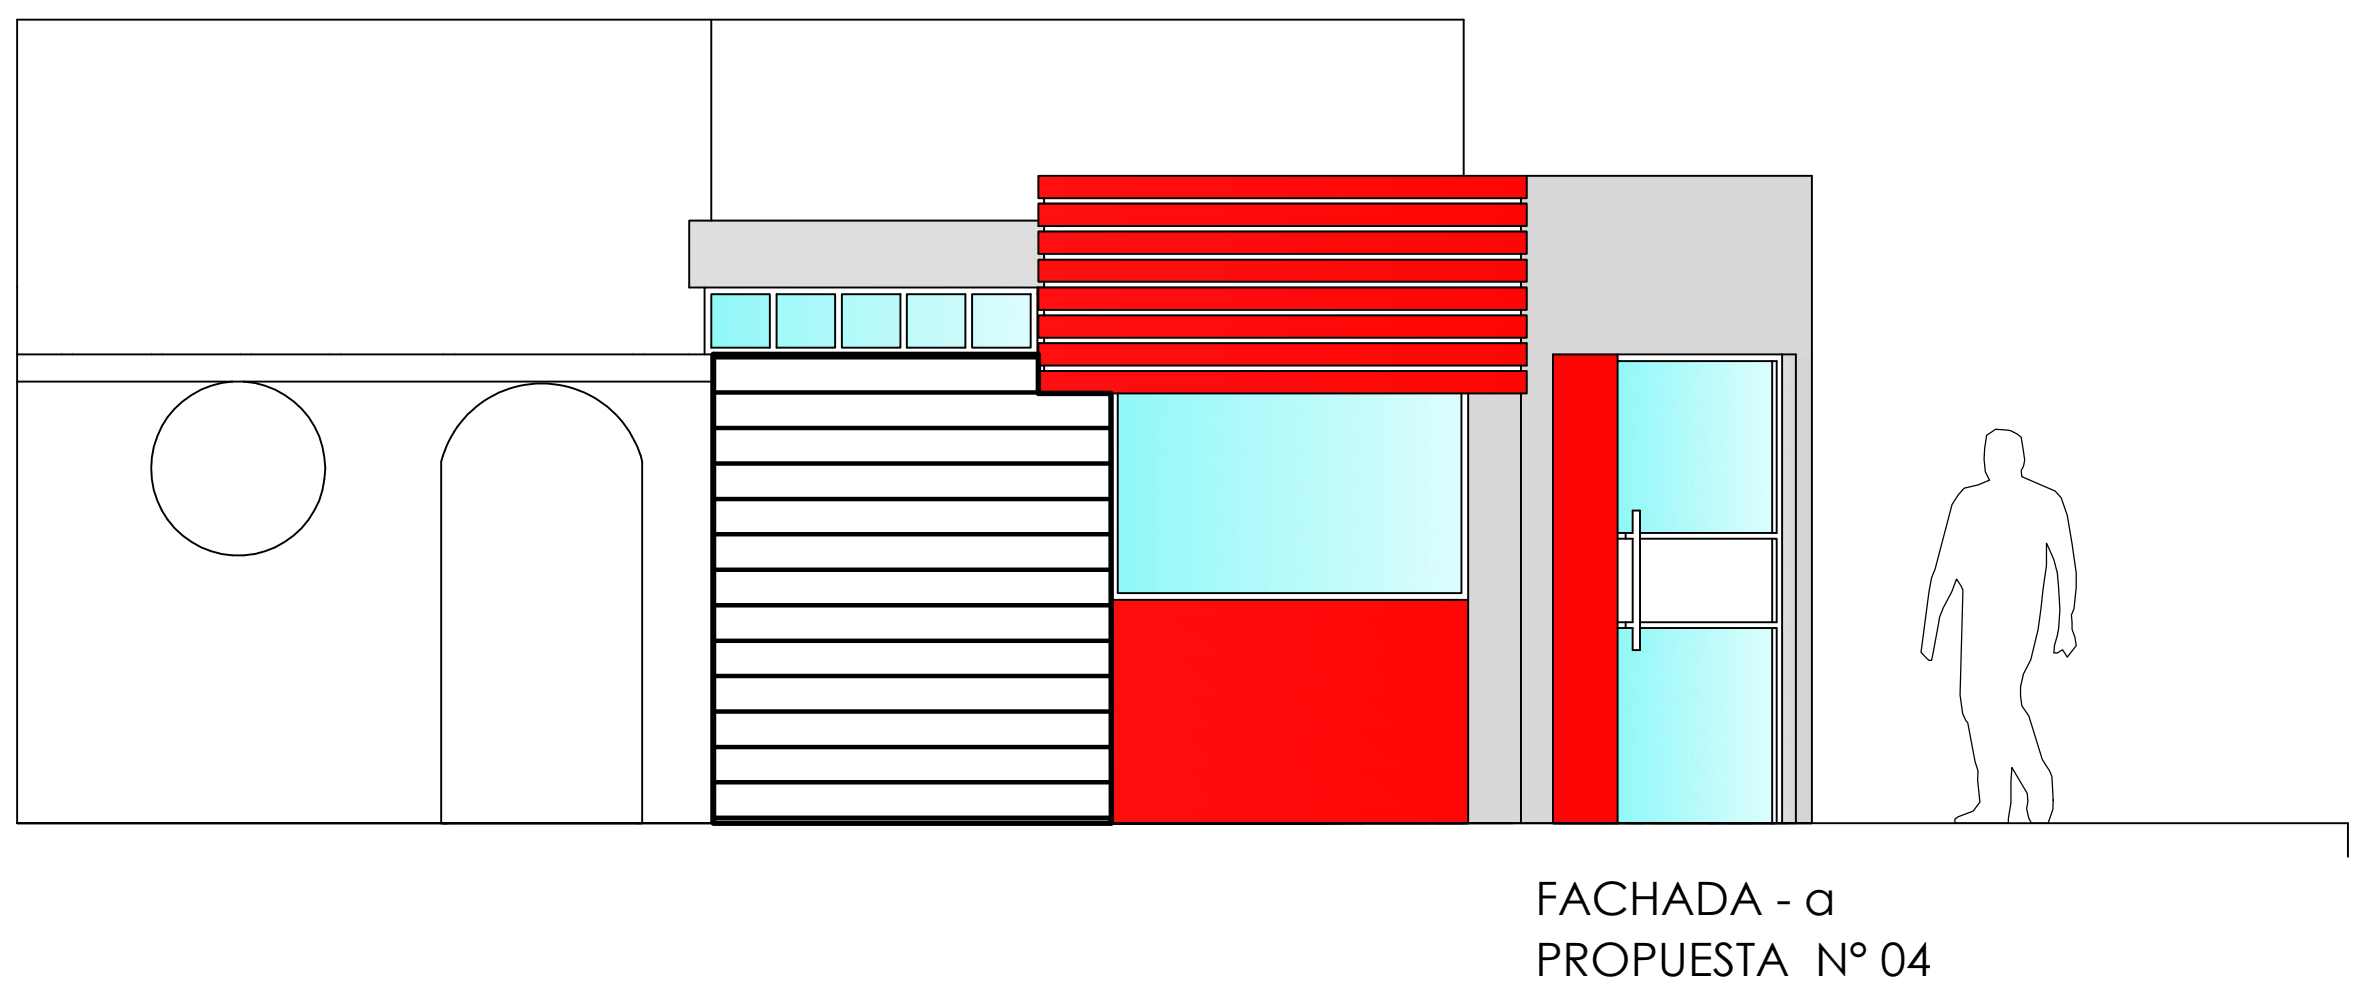

BERMANLAB LABORATORIO EN RAZURI - REMODELACION -