

CATATAN :

KONSULTAN PERENCANA :

PT. US&P Architects
US&P House 3rd. Floor
Wijaya Graha Puri F61
Jl. Wijaya II Kebayoran Baru
Jakarta Selatan 12160 Indonesia
Phone (+6221) 7221277 Fax (+6221) 7206762
Email usp@cbn.net.id

PEMBERI TUGAS :

-

NAMA PROYEK :

**MASJID BEKASI GG H GABLEK
KAMPUNG CEGER, JAKASSETIA
BEKASI**

JUDUL GAMBAR :

DENAH ATAP 2

PRINSIPAL ARSITEK TIMMY A. ARTAWARDHANA, IAI

ARSITEK ANGGAKARA DIRA

DI SETUJUI TIMMY A. ARTAWARDHANA, IAI


DIGAMBAR

TANGGAL 07-01-2014

SKALA 1:100

NOMOR GAMBAR :

AR - 0201

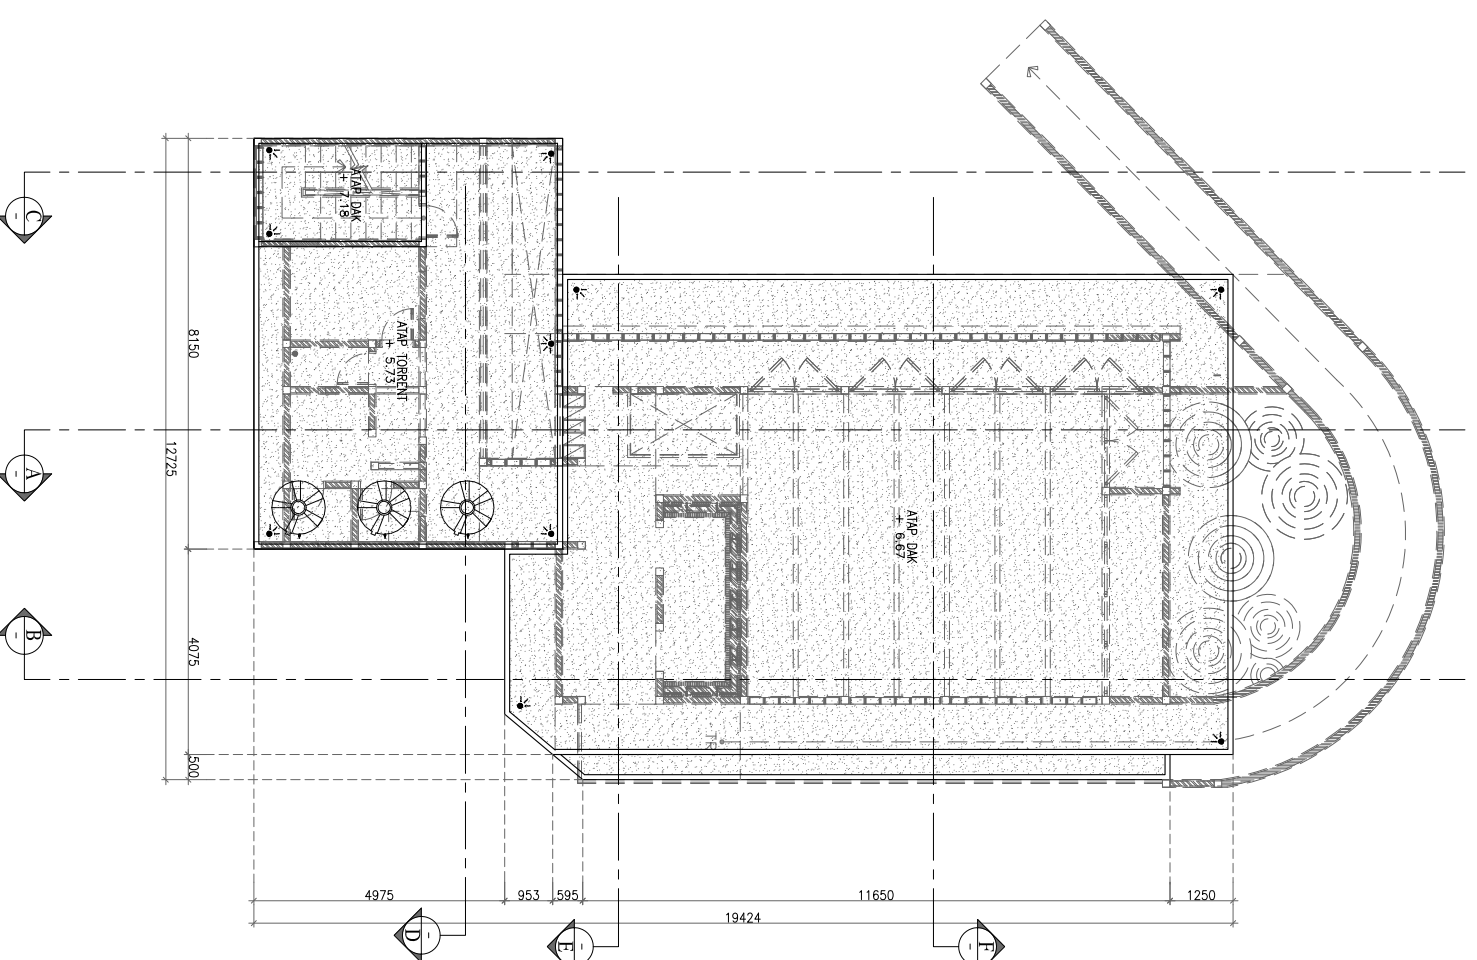

01 DENAH ATAP 2

SKALA 1:100