

CATATAN :

KONSULTAN PERENCANA :

**PT. US&P Architects**  
US&P House 3rd. Floor  
Wijaya Graha Puri F61  
Jl. Wijaya II Kebayororan Baru  
Jakarta Selatan 12160 Indonesia  
Phone (+6221) 7221277 Fax (+6221) 7206762  
Email usp@cbn.net.id

PEMBERI TUGAS :

NAMA PROJEK :

**MASJID BEKASI GG H GABLEK  
KAMPUNG CEGER, JAKASSETIA  
BEKASI**

JUDUL GAMBAR :

**DENAH LANTAI 2 &  
DENAH ATAP**

PRINSIPAL ARSITEK TIMMY A. ARTAWARDHANA, IAI

ARSITEK ANGGAKARA DIRA

DI SETUJUI TIMMY A. ARTAWARDHANA, IAI


DIGAMBAR

TANGGAL 07-01-2014

SKALA 1:100


NOMOR GAMBAR :

AR - 0201

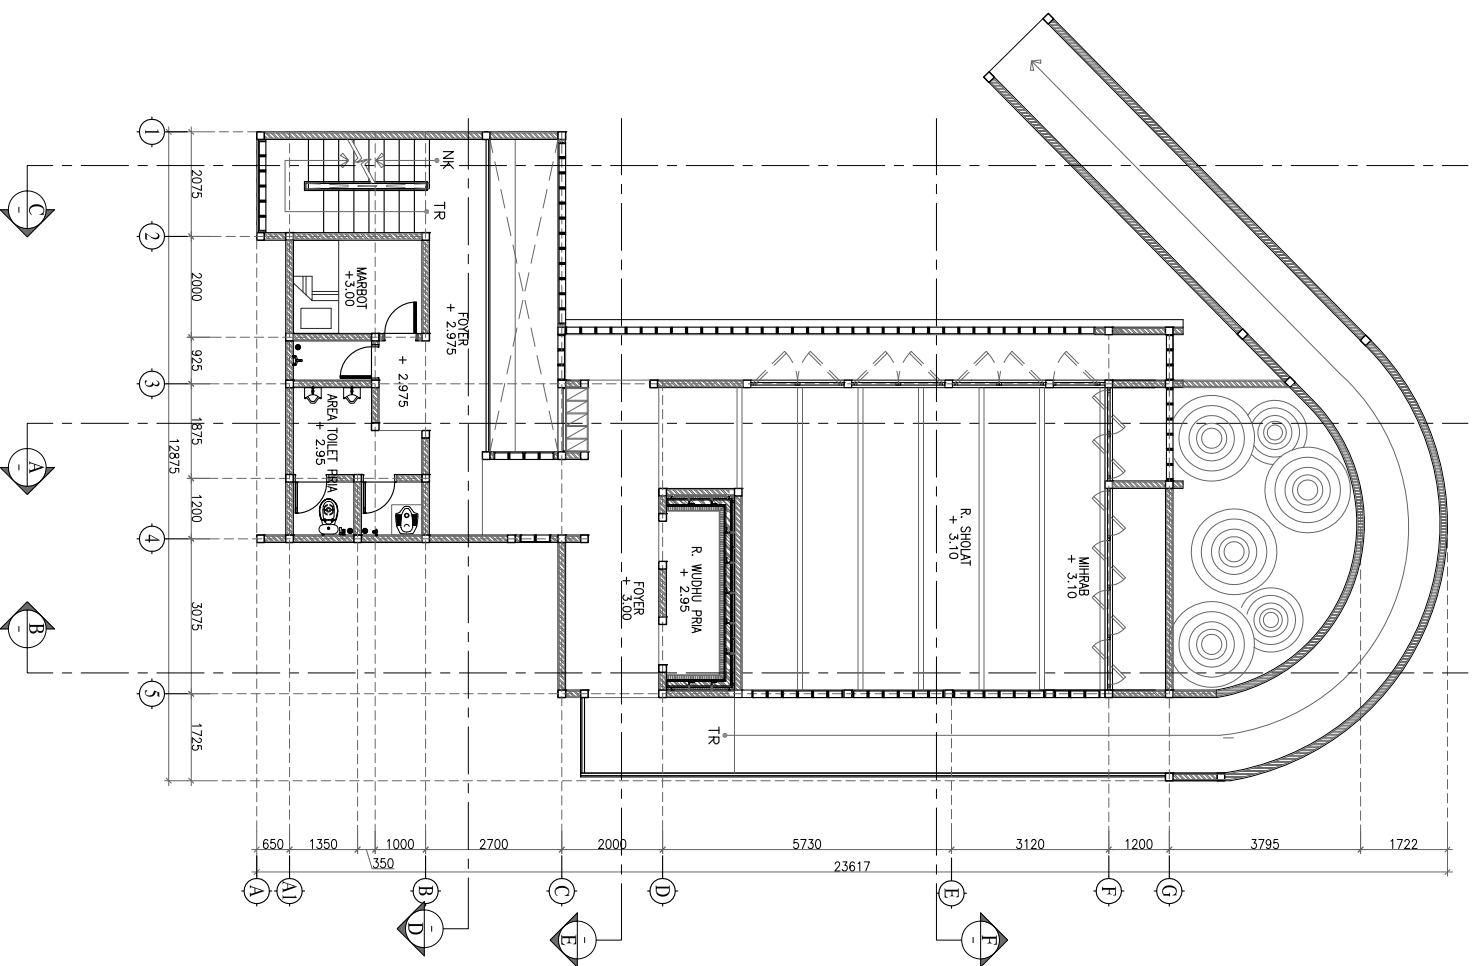

01 DENAH LANTAI 2

SKALA 1:100

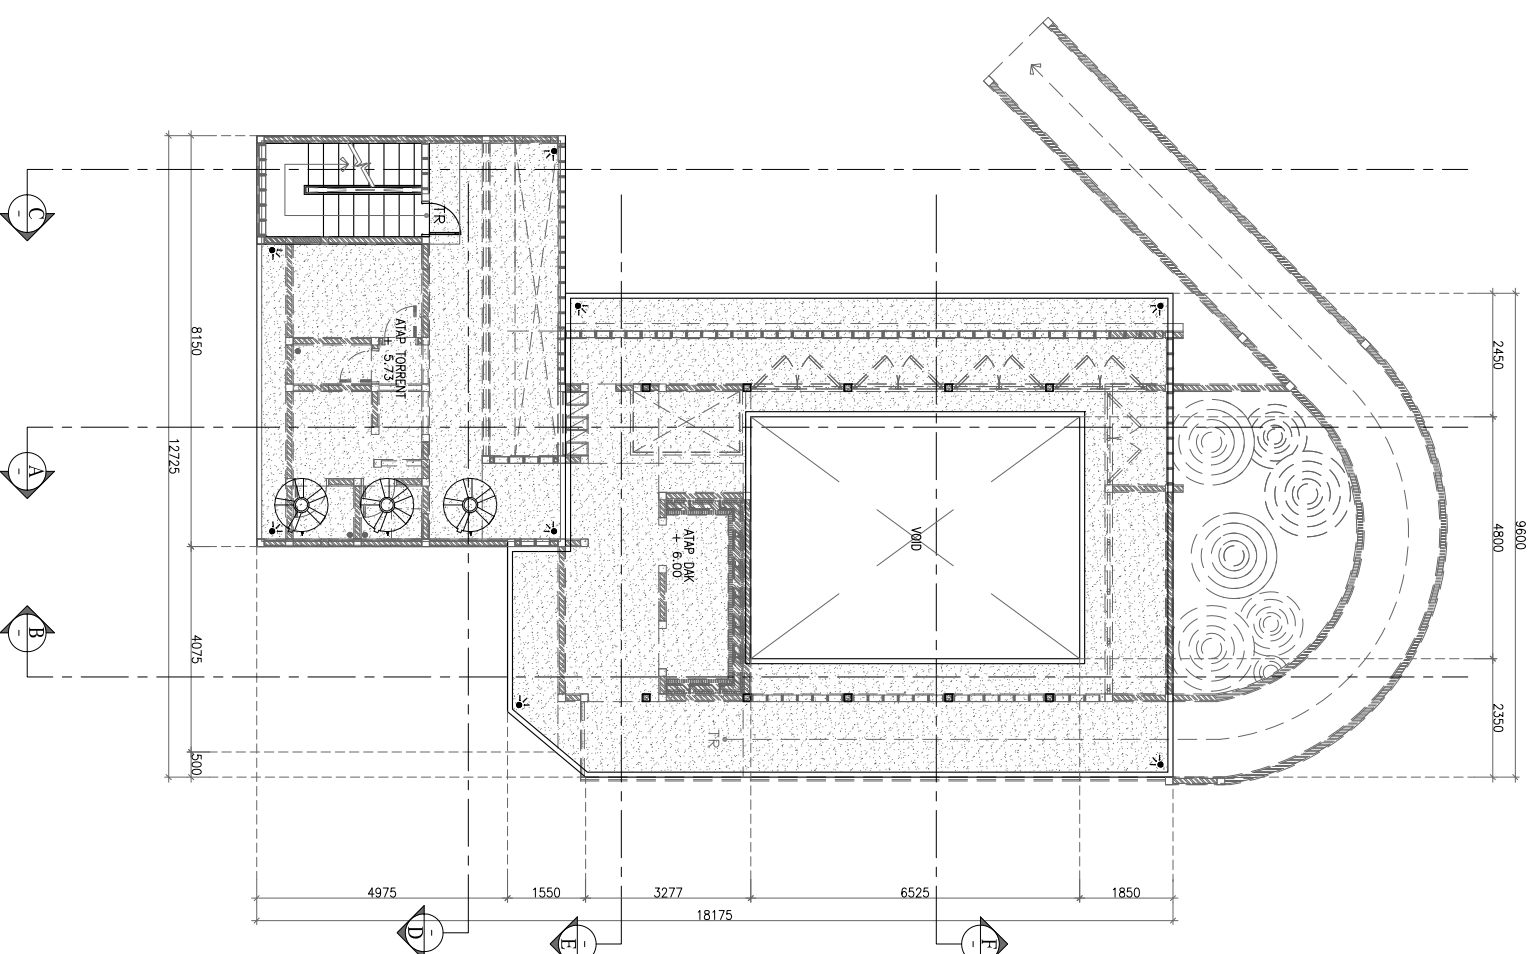

01 DENAH ATAP 1

SKALA 1:100