



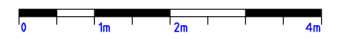

17100

7100

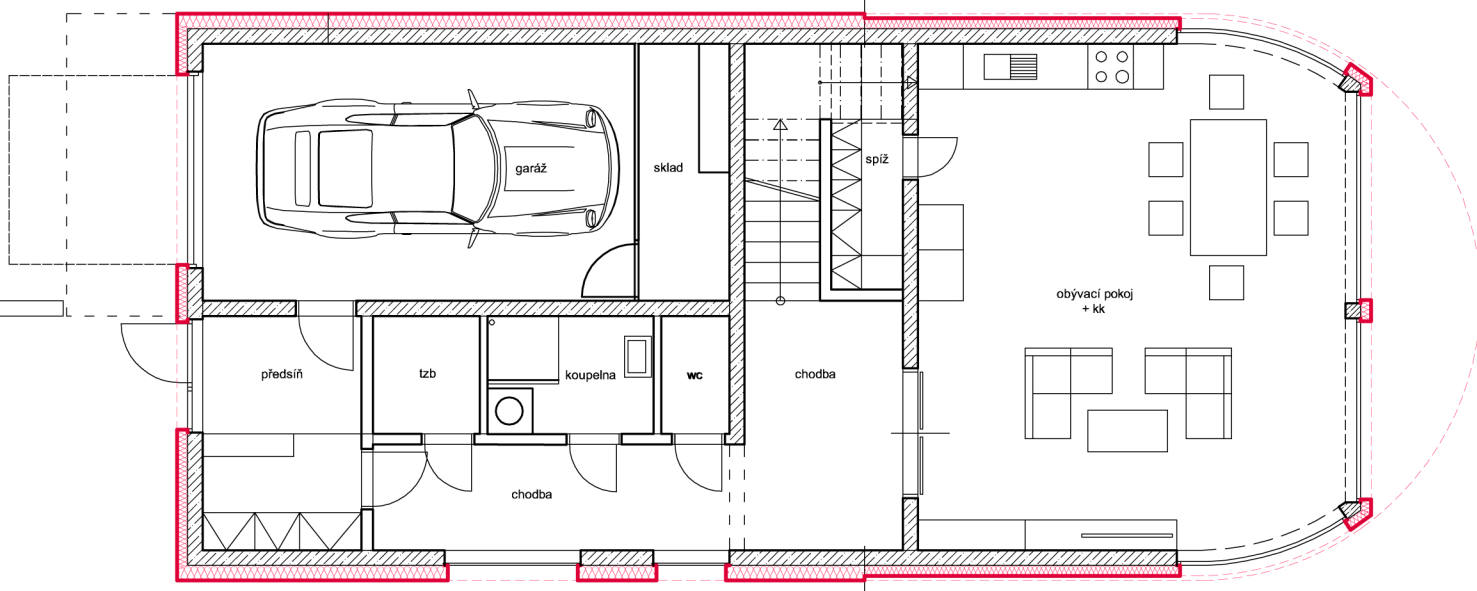

-  železobeton tl. 200mm
-  EPS grey tl. 140mm, 200mm

STUPEŇ:	Studie RD	ČÍSLO VÝKRESU:	01	
STAVBA:	Rodinný dům	FORMÁT:	A4	
ARCHITEKTONICKO-STAVEBNÍ ČÁST		OBSAH VÝKRESU:	Půdorys 1.NP - Návrh	
			MĚŘÍTKO:	1:100