
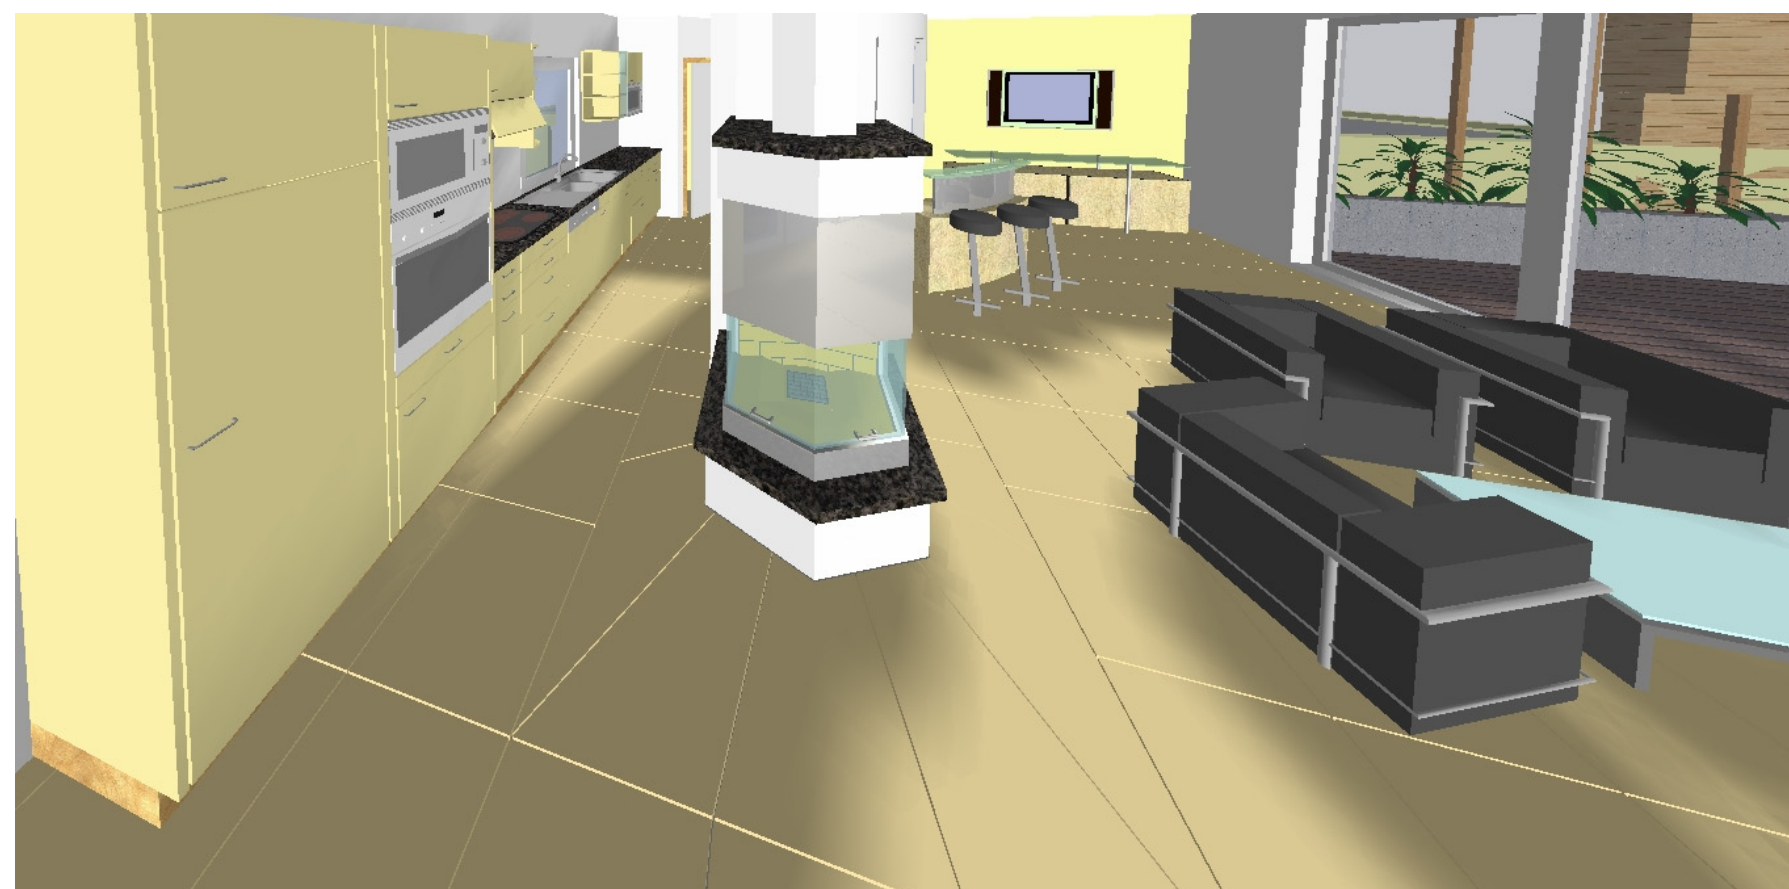


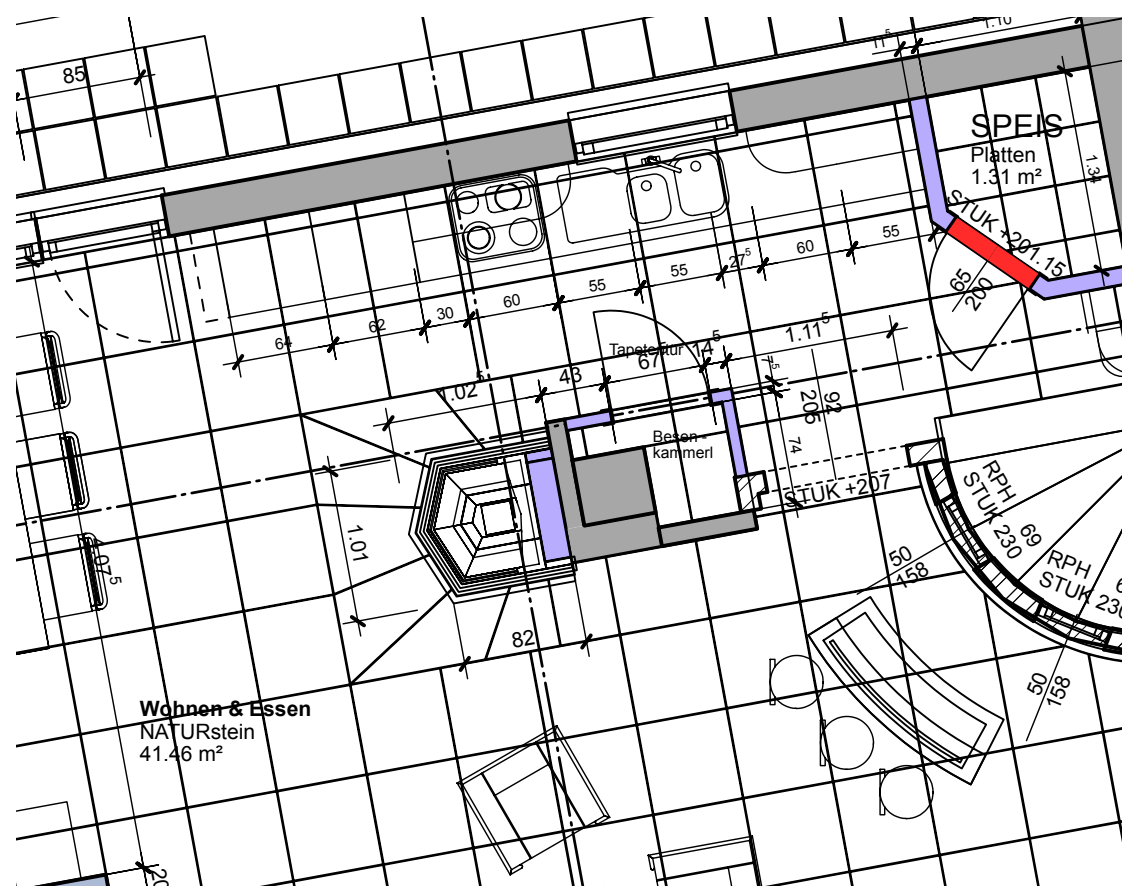

DETAILPLAN

BAUVORHABEN: WOHNHAUS RIGELE

5020 SALZBURG, Martin-Hell-Strasse 52

PLANINHALT: Wohnen & Essen, Grundriss, Perspektiven

M = 1 : 50

PLANNUMMER:

P - 34-DETPL-005

GEZEICHNET:
Godofredo GEYER



office@aqualine.at www.aqualine.at
+++ 43 (0) 676 - 323 0000

DATUM:
25.03.2009

GEPRÜFT:

GEZEICHNET:

DATUM:

GEPRÜFT:

GEZEICHNET:

DATUM:

GEPRÜFT:

BAUFÜHRER:

PROJEKT:
RIGELE

FORMAT:
DIN - A3