
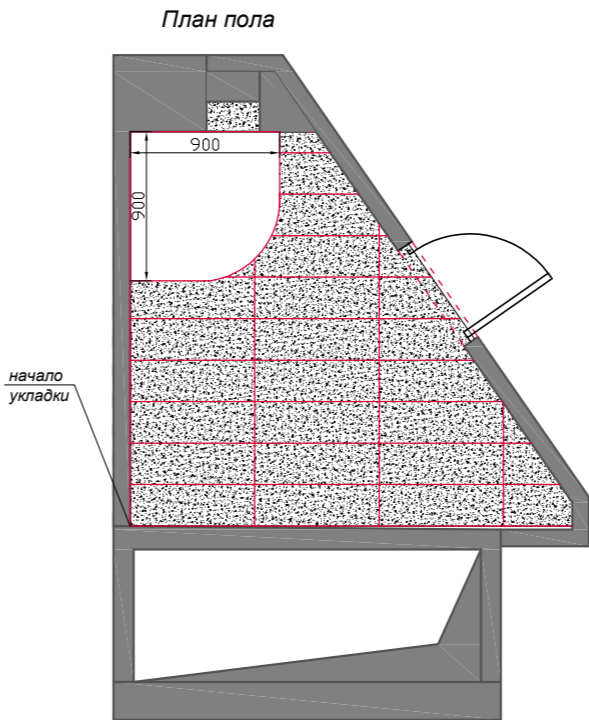
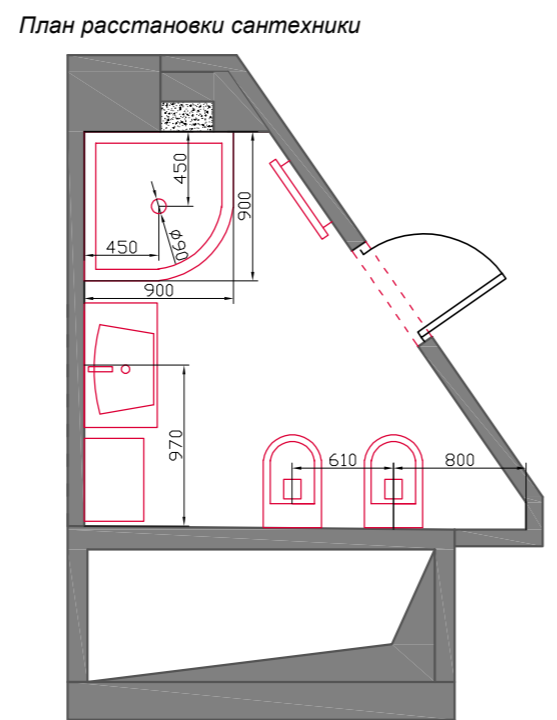
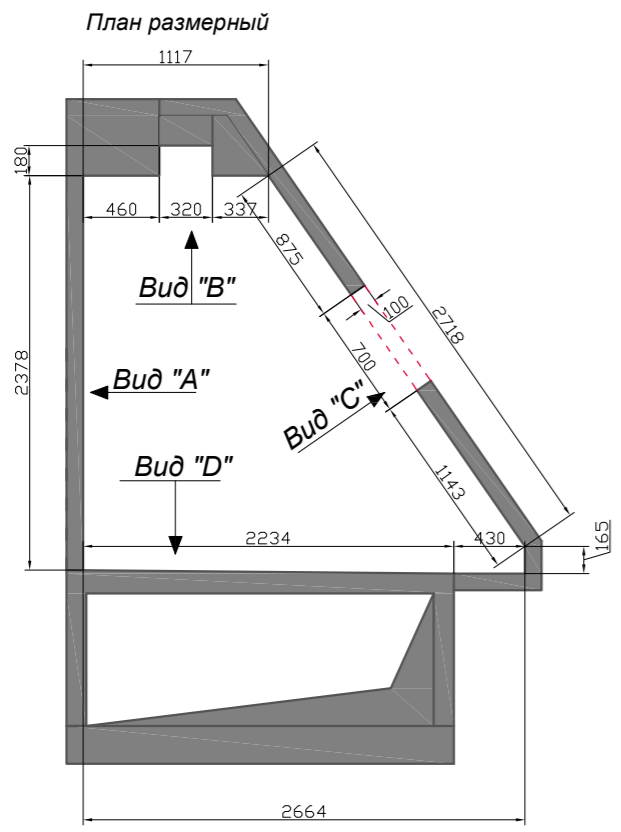


Сан узел гостевой

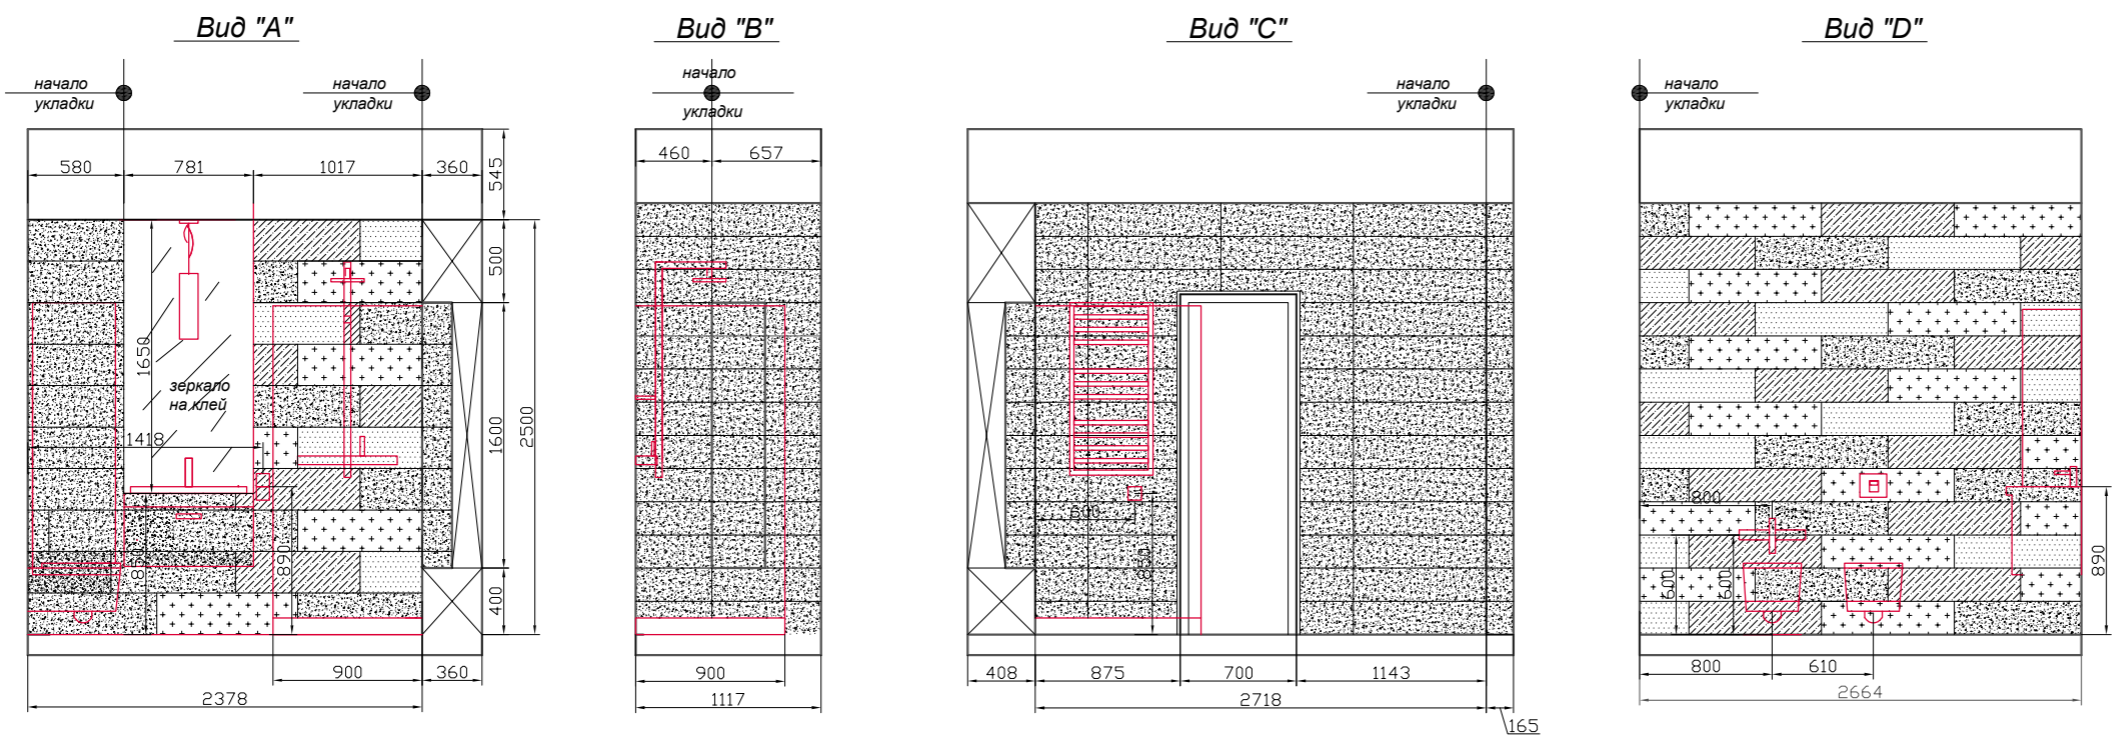

Ведомость отделки Сан/ узел гостевой

№	Условное обозначение	Артикул	Размер	Кол-во
Gate Licorice				
1		Breath	25x75	60 шт.
2		Greige	25x75	20 шт.
3		Licorice	25x75	84 шт.
4		Tube	25x75	20 шт.

Изм.	Лист	№ докум.	Подп.	Дата
Разраб		Васютина Ю.		
Проверил		Словоходова Е.		
Утвердил		Копеев О.		

г. Москва, пр-кт Маршала Жукова

Сан. узел гостевой.
Развертки.
Ведомость отделки

Стадия	Лист	Листов
РП	15	20

Elena&Brauni
г. Москва 2012