


# План расположения ЭУИ

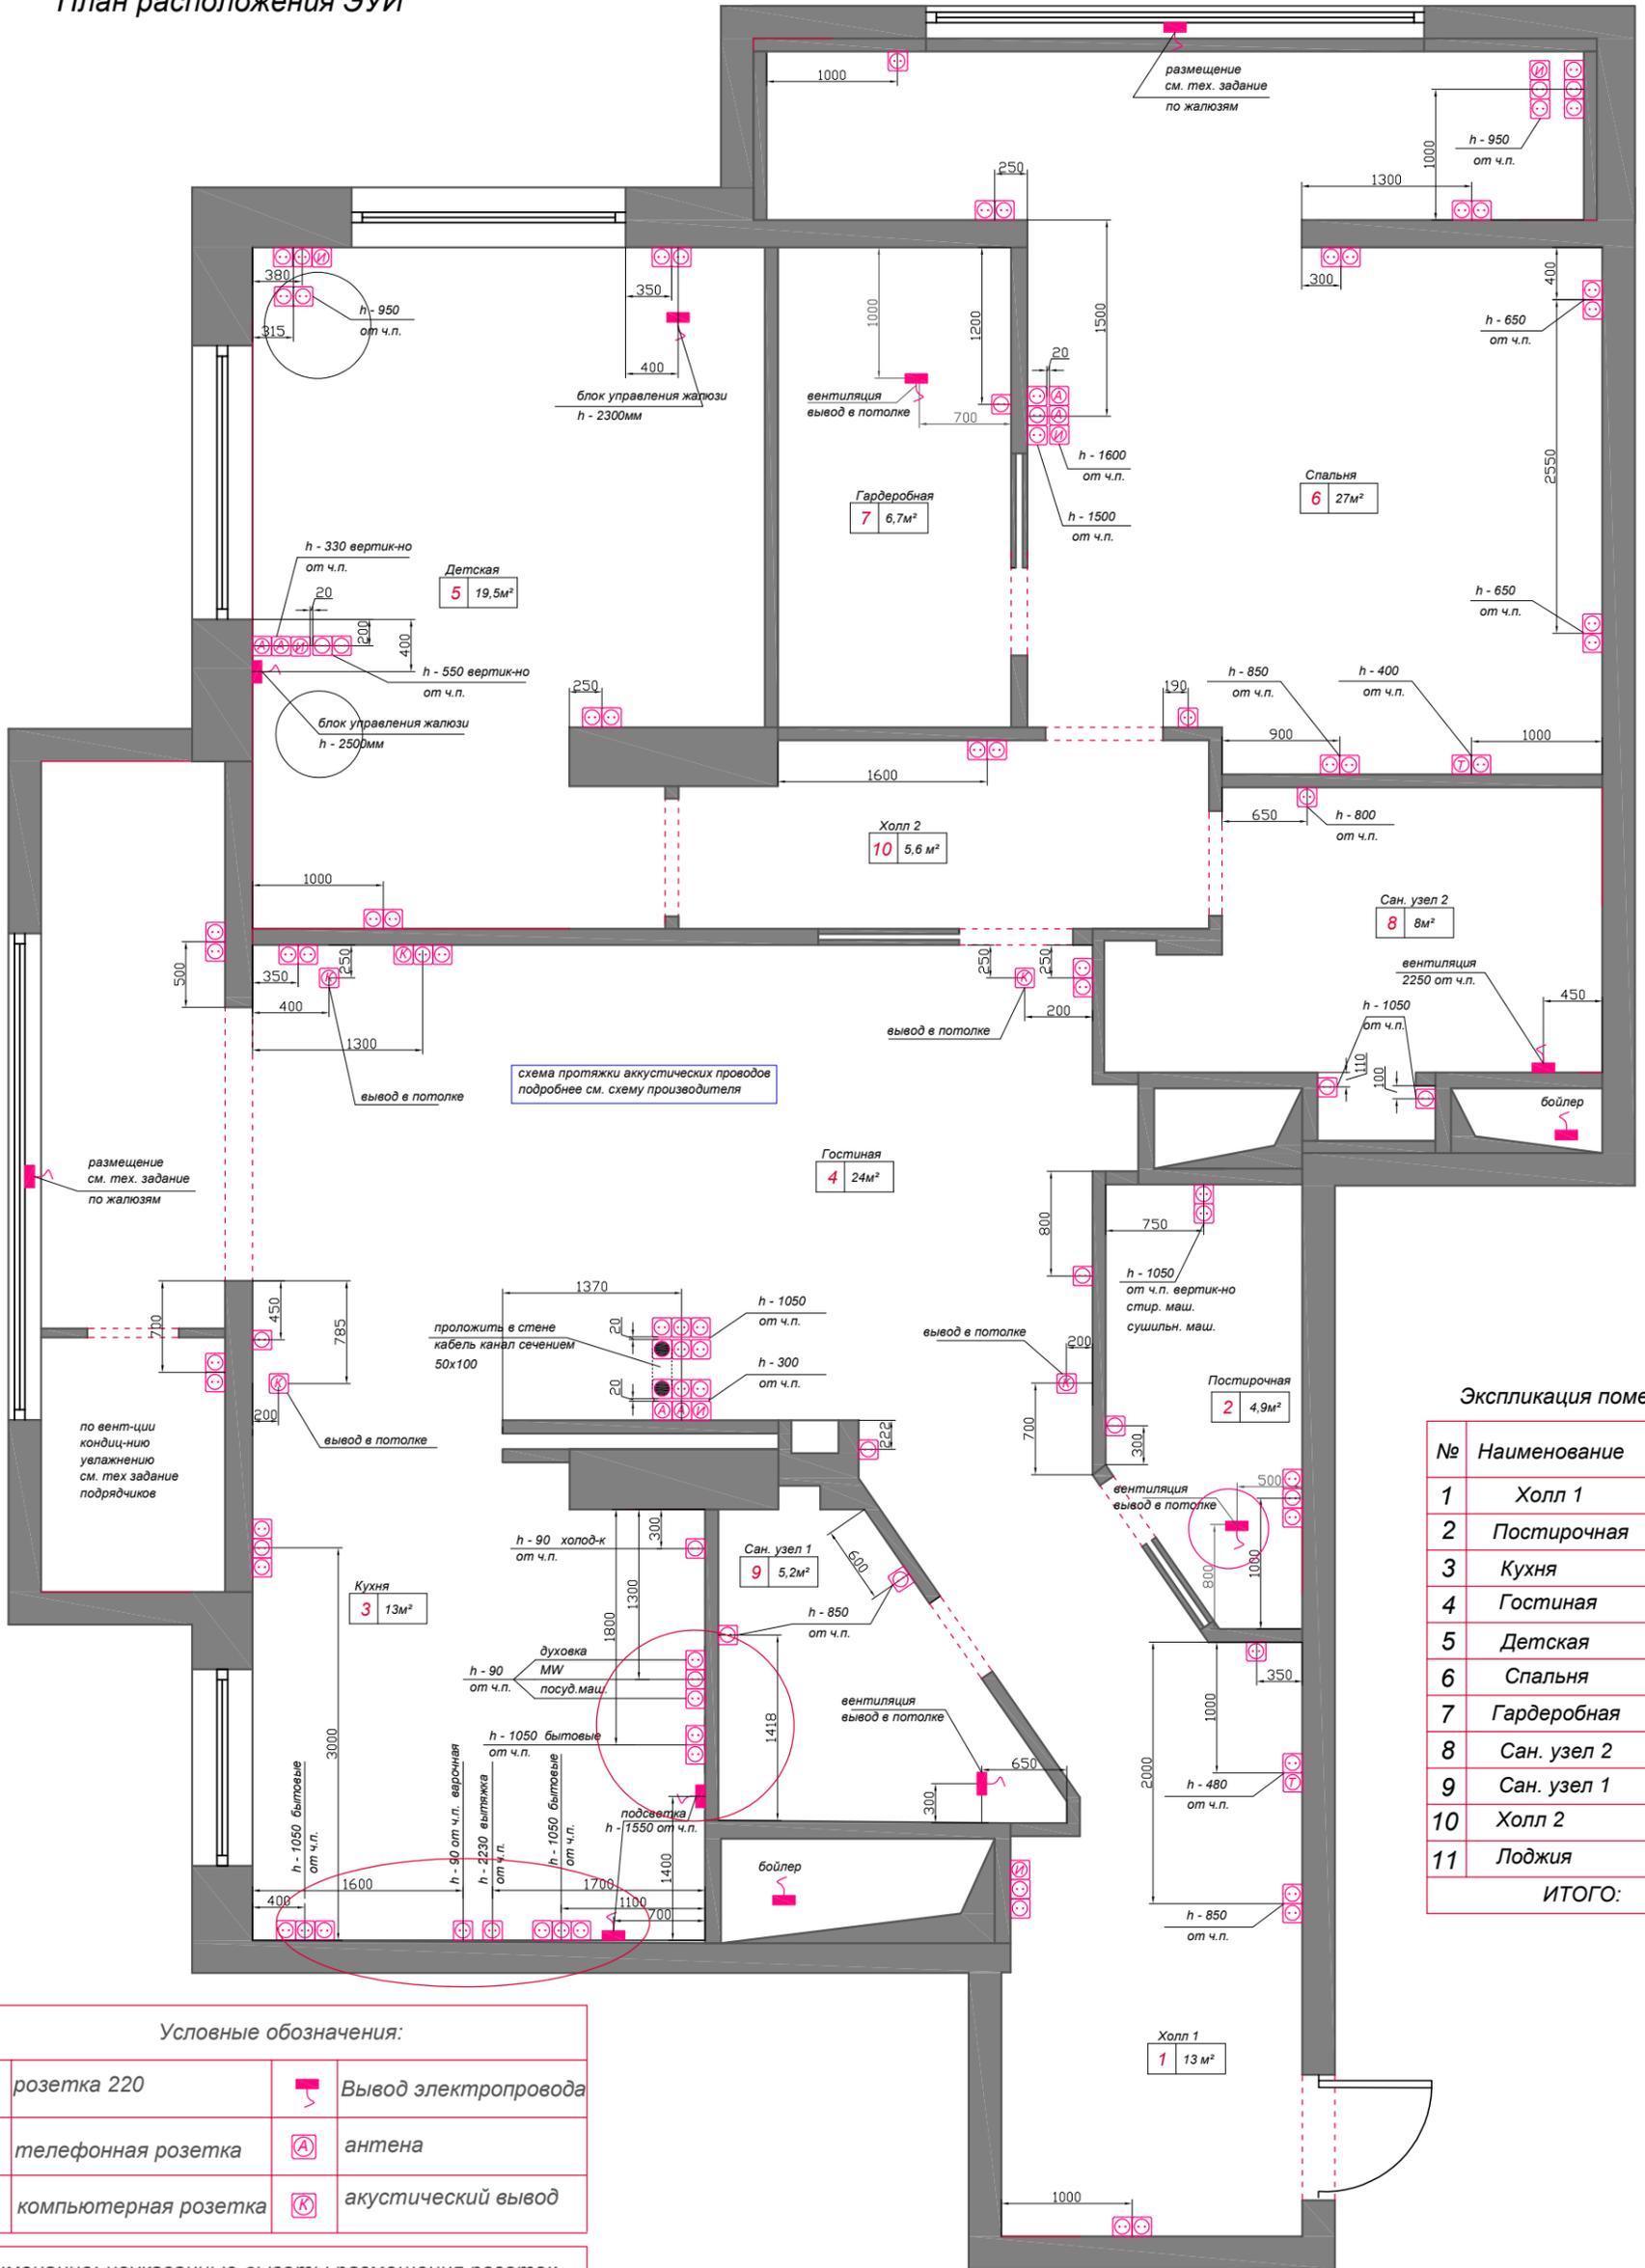

## Экспликация помещений

№	Наименование	Площадь (м²)
1	Холл 1	13
2	Постирочная	4,9
3	Кухня	13
4	Гостиная	24
5	Детская	19,5
6	Спальня	27
7	Гардеробная	6,7
8	Сан. узел 2	8
9	Сан. узел 1	5,2
10	Холл 2	5,6
11	Лоджия	7,3
<b>ИТОГО:</b>		<b>135,8</b>

### Условные обозначения:

	розетка 220		Вывод электропровода
	телефонная розетка		антенна
	компьютерная розетка		акустический вывод

Примечание: неуказанные высоты размещения розеток принять за отметку 250мм от ч.п. по центру прибора. Также неуказанную принадлежность принять за - бытовую.

кабель канал

г. Москва, пр-кт Маршала Жукова

Изм	Лист	№ документа	Подп.	Дата
		Васютина Ю.		
		Словоходова Е.		
		Копеев О.		

План расположения ЭУИ

Стадия	Лист	Листов
РП	7	РП
<b>Elena&amp;Brauni</b>		
Москва 2012		