


План обмера квартиры

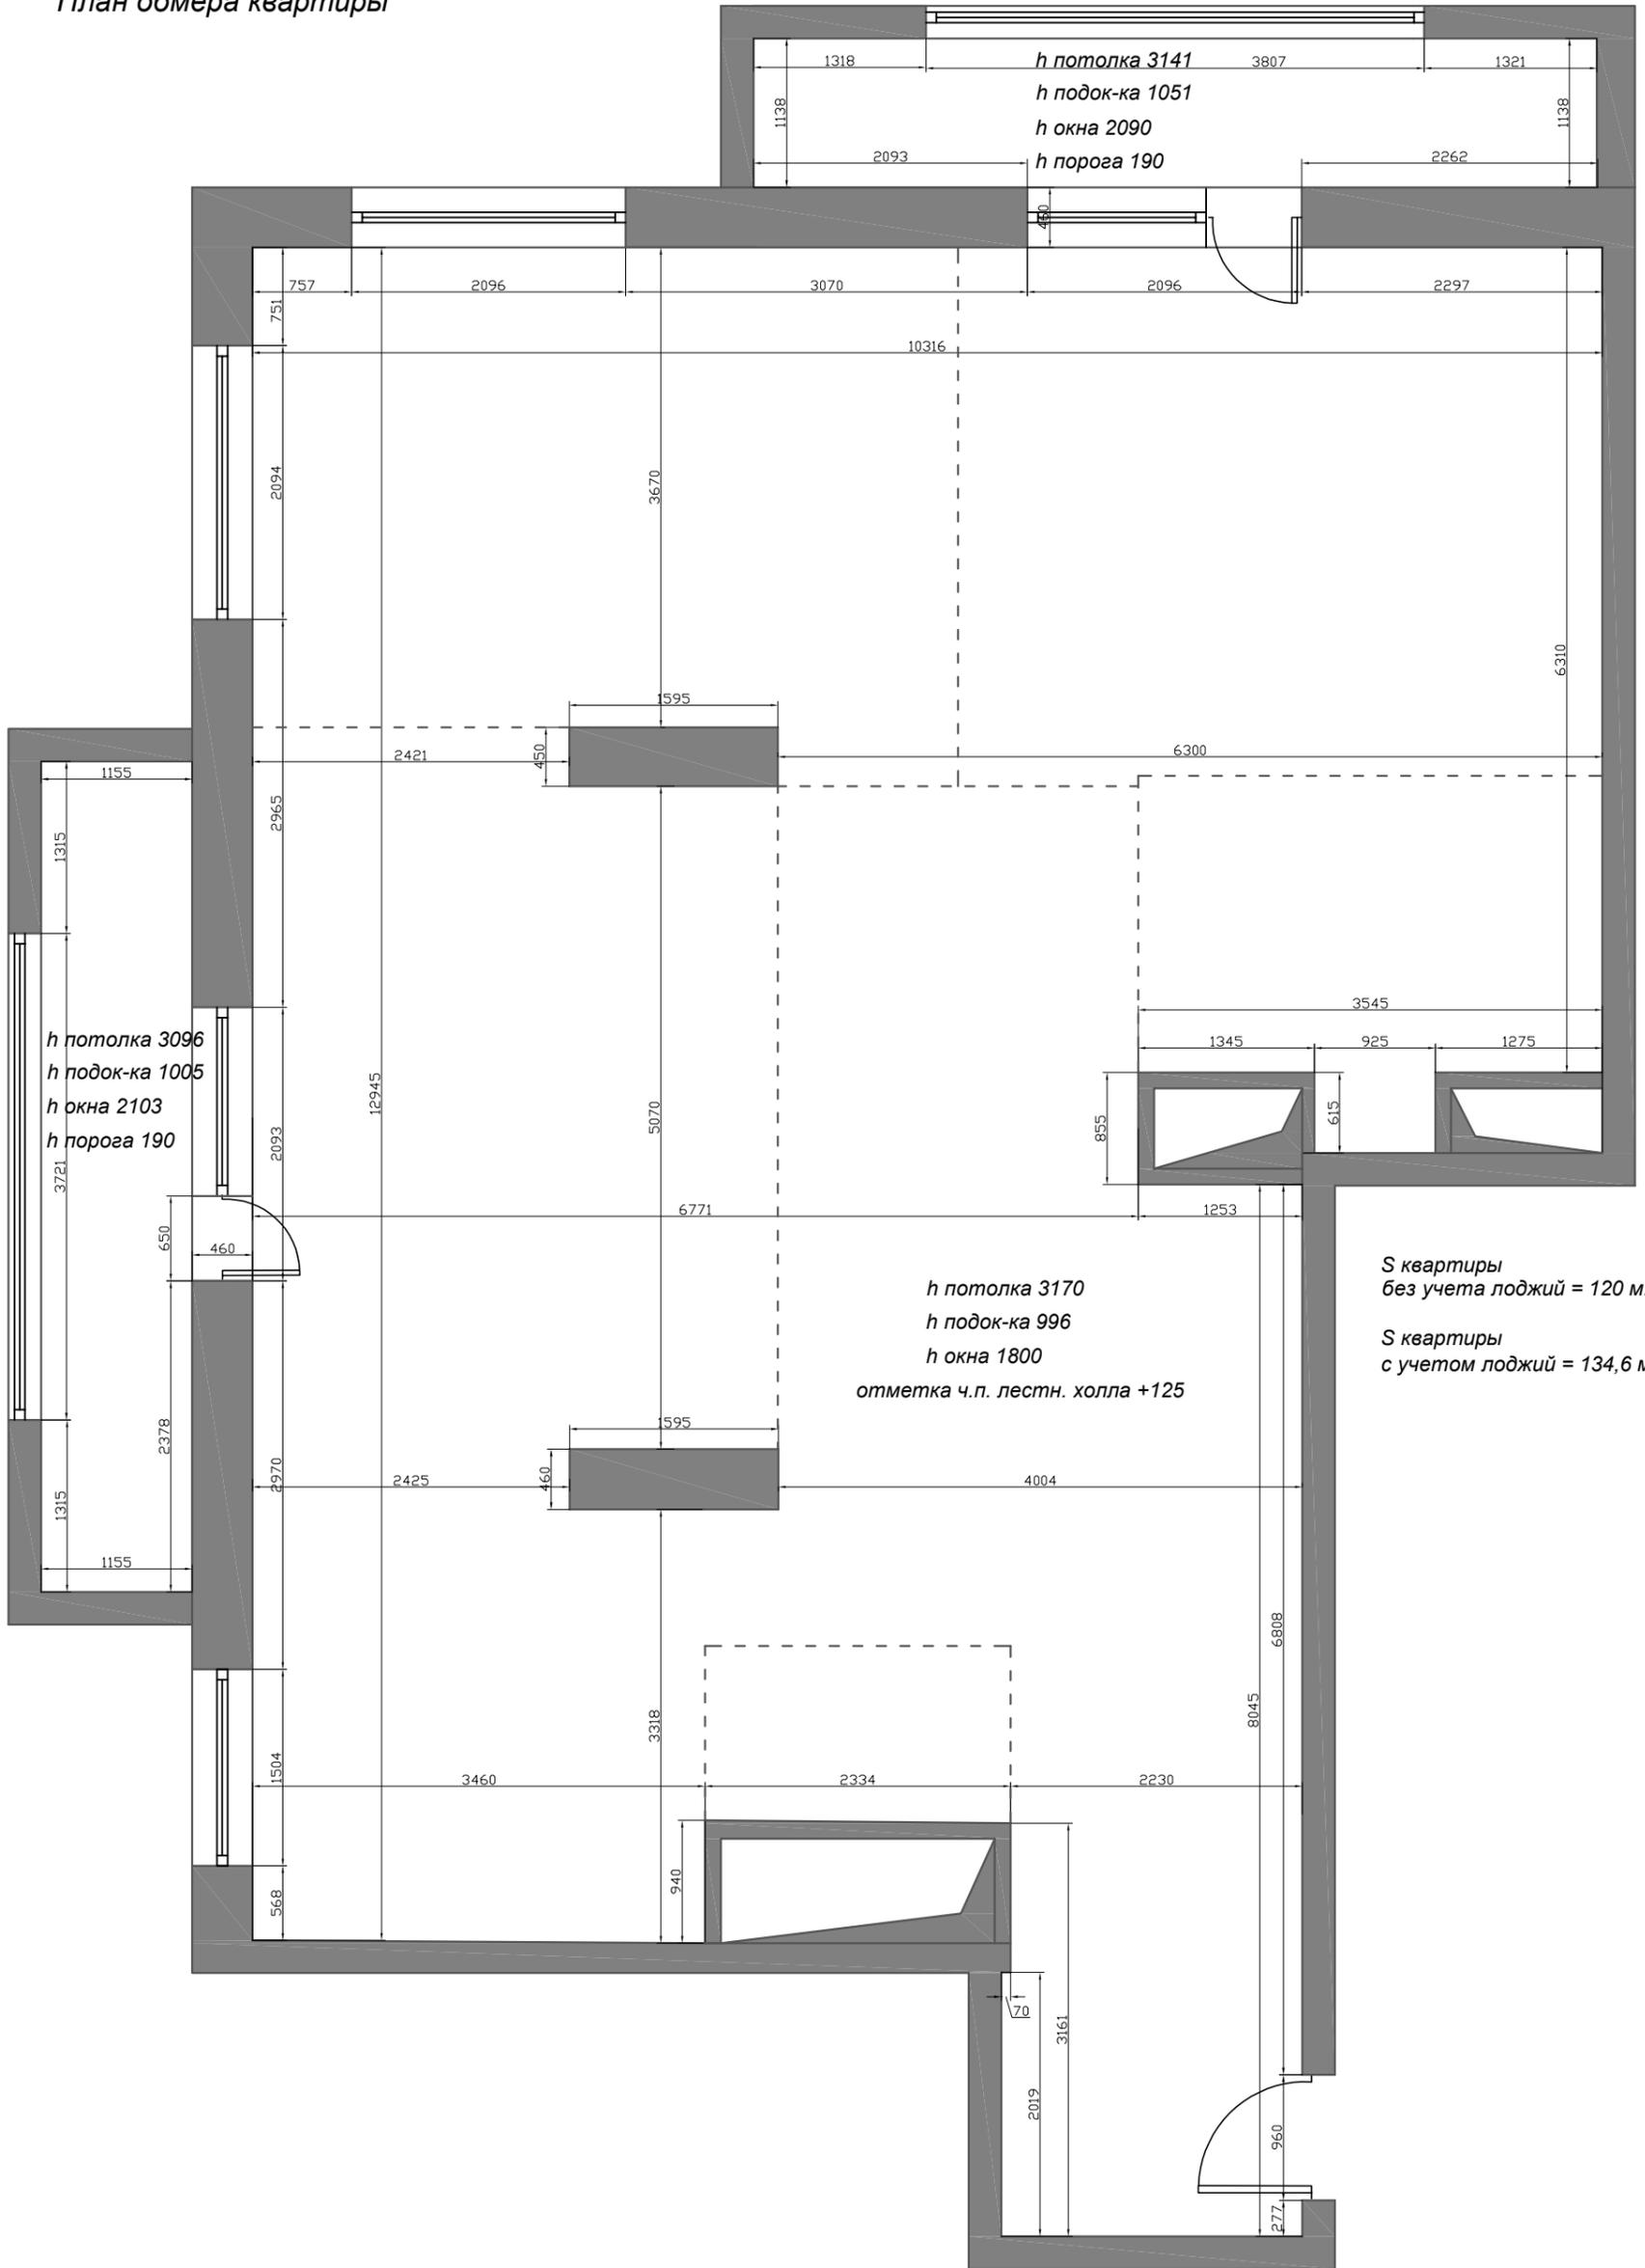

S квартиры без учета лоджий = 120 м2

S квартиры с учетом лоджий = 134,6 м2

h потолка 3170  
h подок-ка 996  
h окна 1800  
отметка ч.п. лестн. холла +125

h потолка 3096  
h подок-ка 1005  
h окна 2103  
h порога 190

| Изм      | Лист | № документа    | Подп. | Дата |
|----------|------|----------------|-------|------|
|          |      |                |       |      |
| Разраб   |      | Васютина Ю.    |       |      |
| Проверил |      | Словоходова Е. |       |      |
| Утвердил |      | Копеев О.      |       |      |
|          |      |                |       |      |

г. Москва, пр-кт Маршала Жукова

План обмера квартиры

| Стадия | Лист | Листов |
|--------|------|--------|
| РП     | 3    | РП     |

Elena&Brauni  
Москва 2012