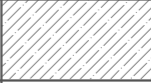
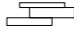



Постирочная


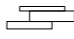
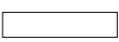
Ведомость отделки Постирочной




№	Поверхность	Условное обозначение	Артикул	Размер
1	Потолок		белый	4,7м ²
2	Стены		цвет 1	22,67м ²
3	Пол		CASALGRANDE PADANA / Mineral Chrom BEIGE	4,5м ²
			плинтус алюм.	9,2м

Ведомость отделки Гардеробной

№	Поверхность	Условное обозначение	Артикул	Размер
1	Потолок		белый	7,2м ²
2	Стены		цвет 1	27,88м ²
3	Пол		Доска массивная	6,7м ²
			плинтус алюм.	10,9м

Ведомость отделки Холл2

№	Поверхность	Условное обозначение	Артикул	Размер
1	Потолок		белый	5,7м ²
2	Стены		цвет 1	22,6м ²
3	Пол		CASALGRANDE PADANA / Mineral Chrom BEIGE	5,7м ²
			плинтус алюм.	11,5м

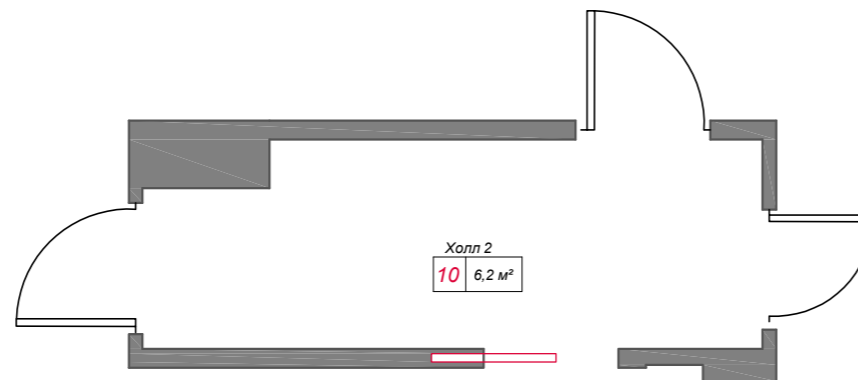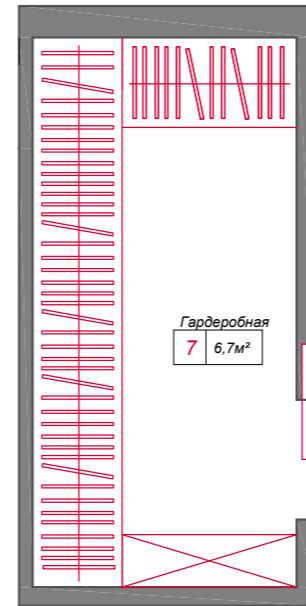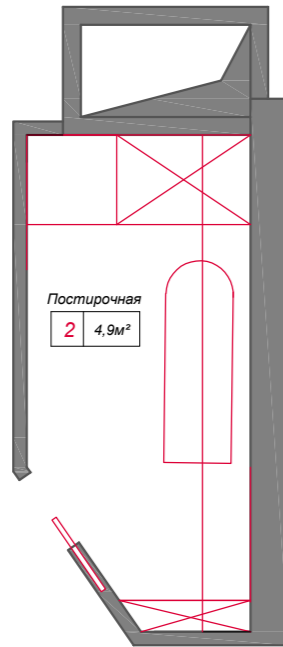

г. Москва, пр-кт Маршала Жукова				
Изм.	Лист	№ докум.	Подп.	Дата
	Разраб	Васютина Ю.		
	Проверил	Словоходова Е.		
	Утвердил	Копеев О.		
Постирочная. Ведомость отделки. Гардеробная. Ведомость отделки. Холл. Ведомость отделки.			Стадия	Лист
			РП	22
			Листов	РП
			Elena&Brauni г. Москва 2012	