


План расстановки сантехники

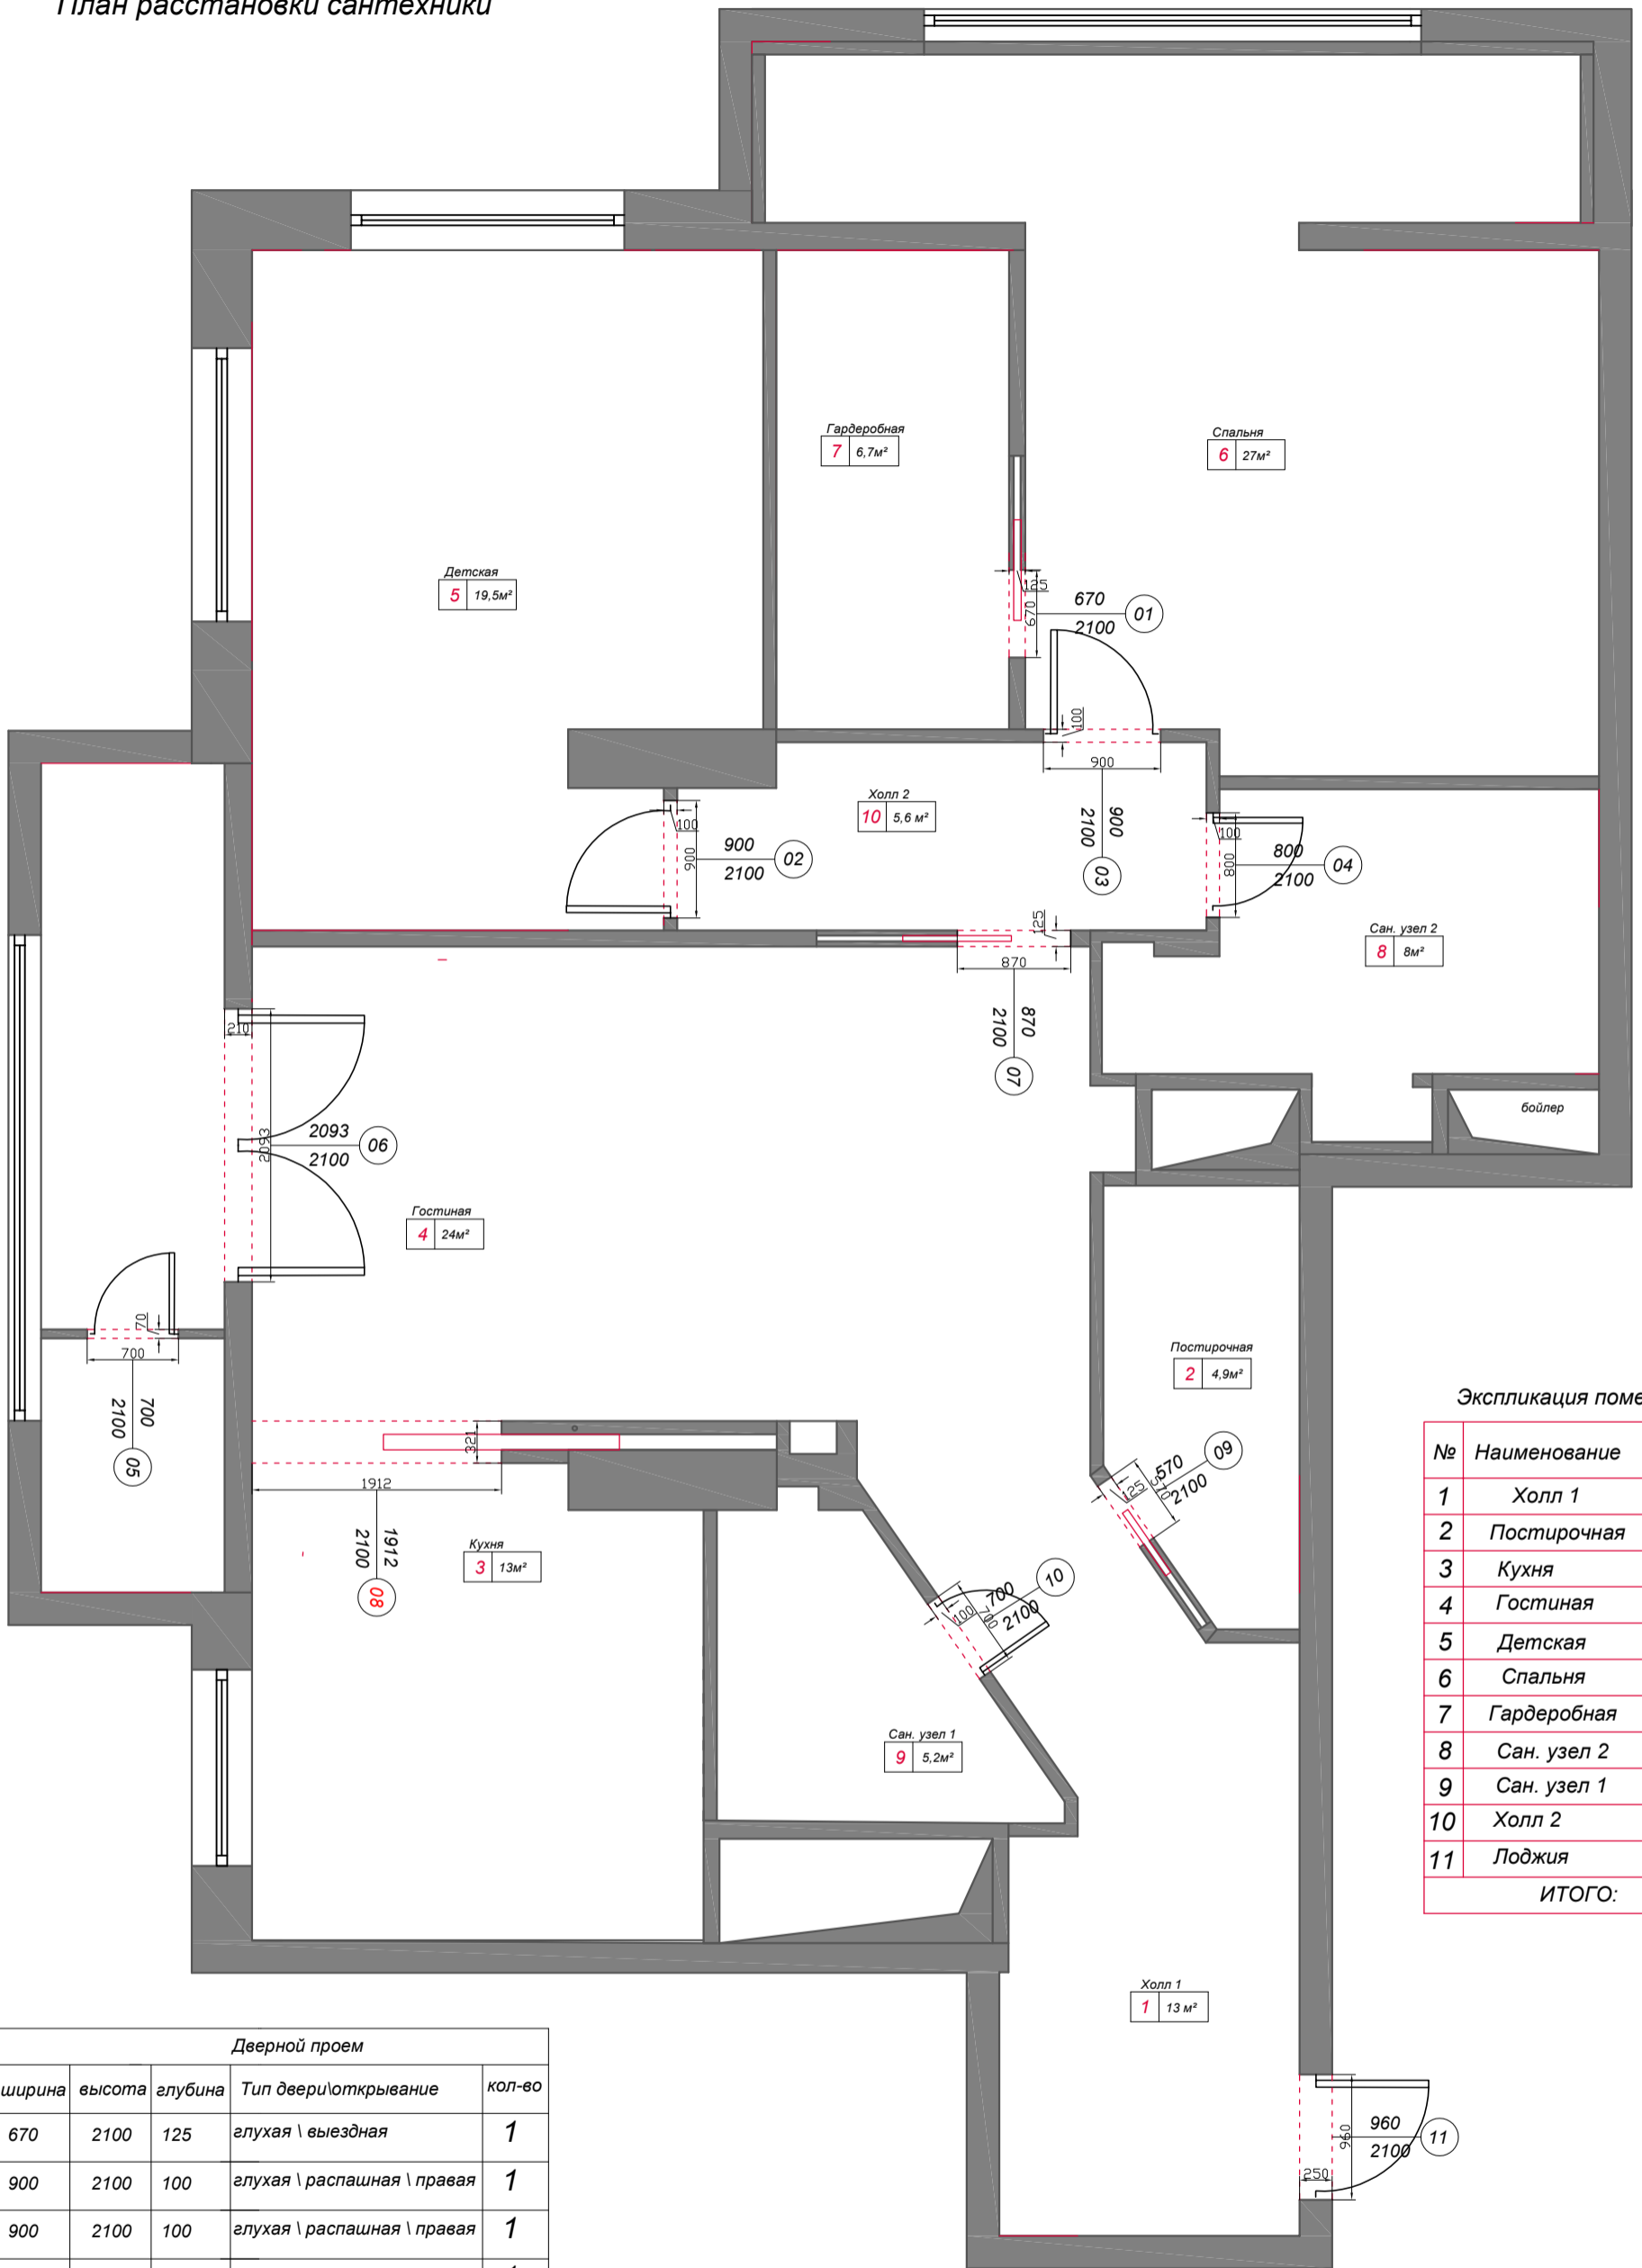

Экспликация помещений

№	Наименование	Площадь (м²)
1	Холл 1	13
2	Постирочная	4,9
3	Кухня	13
4	Гостиная	24
5	Детская	19,5
6	Спальня	27
7	Гардеробная	6,7
8	Сан. узел 2	8
9	Сан. узел 1	5,2
10	Холл 2	5,6
11	Лоджия	7,3
ИТОГО:		135,8

Дверной проем

№	ширина	высота	глубина	Тип двери \ открывание	кол-во
01	670	2100	125	глухая \ выездная	1
02	900	2100	100	глухая \ распашная \ правая	1
03	900	2100	100	глухая \ распашная \ правая	1
04	800	2100	100	глухая \ распашная \ правая	1
05	700	2100	70	глухая \ распашная \ левая	1
06	2093	2100	210	глухая \ распашная \ 2ствоч	1
07	870	2100	125	глухая \ выдвигающая	1
08	1912	2100	321	глухая \ выдвигающая	1
09	570	2100	125	глухая \ выдвигающая	1
10	700	2100	100	глухая \ распашная \ левая	1
11	960	2100	250	глухая \ распашная \ правая	1

Изм	Лист	№ документа	Подп.	Дата

г. Москва, пр-кт Маршала Жукова

Спецификация дверей

Стадия	Лист	Листов
РП	14	РП
Elena&Brauni		
Москва 2012		