

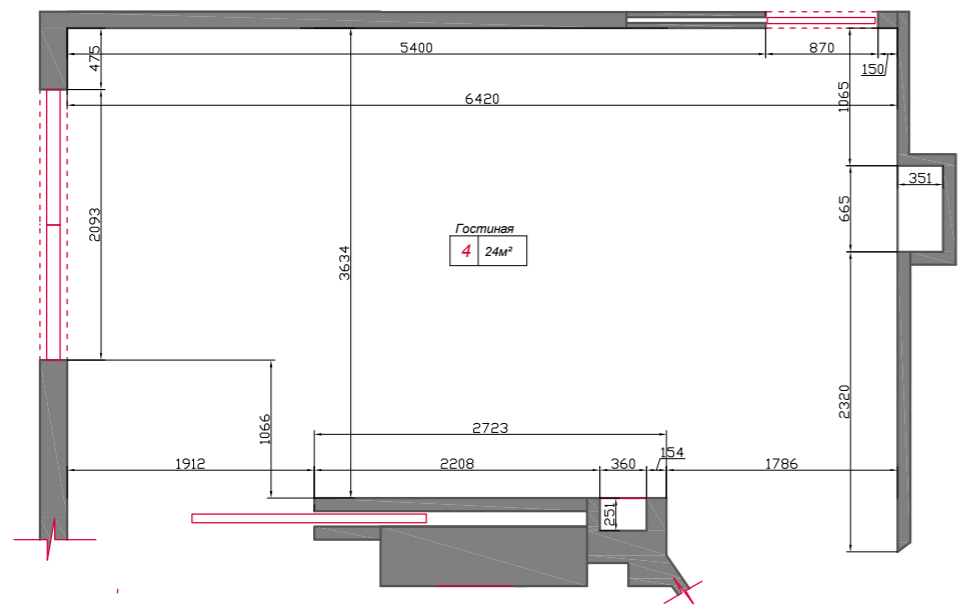


План размерный

План расстановки мебели

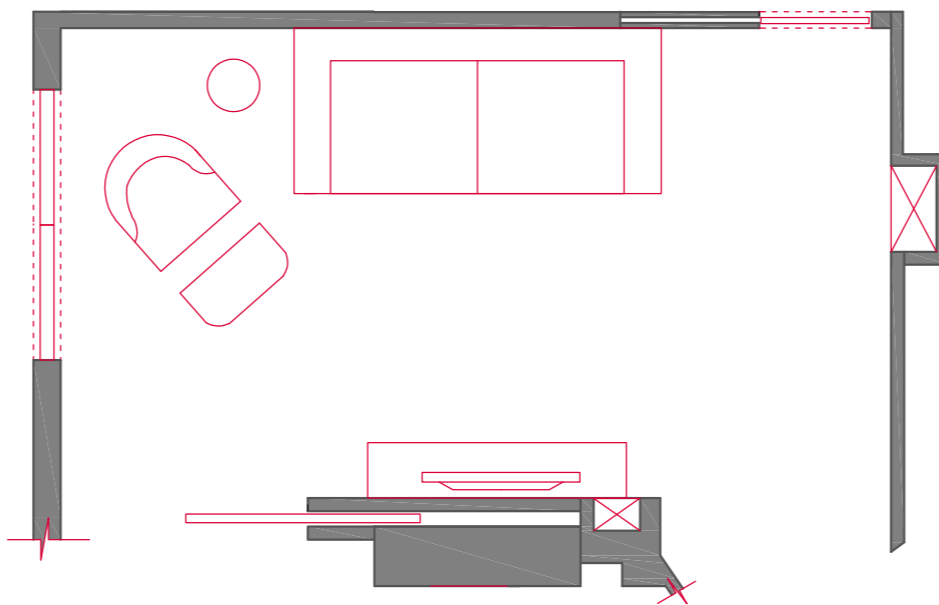

План пола

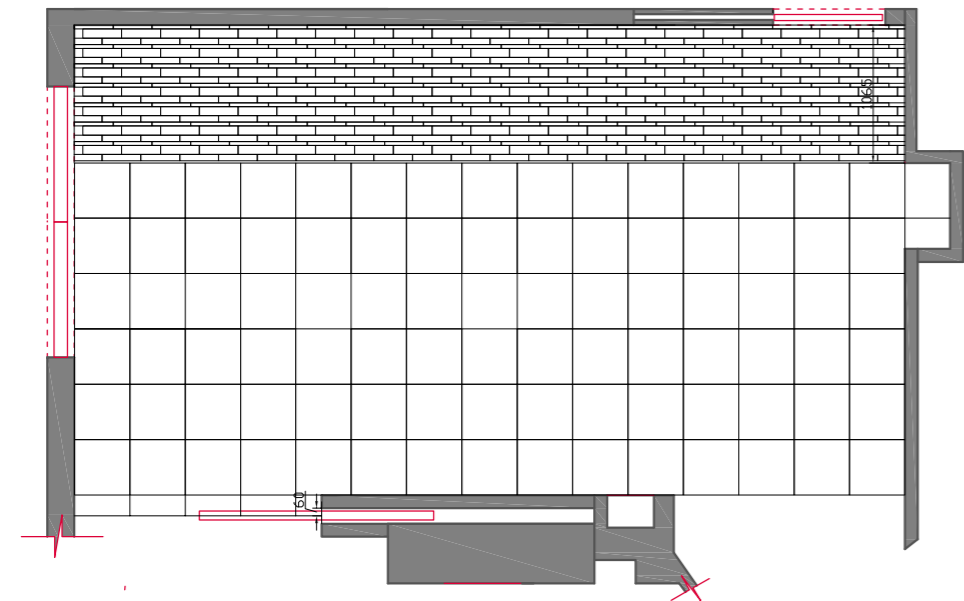

Ведомость отделки Гостиной

№	Поверхность	Условное обозначение	Артикул	Размер	Кол-во
1	Потолок		белый		17,5м2
			CASALGRANDE PADANA / Mineral Chrom BEIGE	30x5,3,7	7м2
2	Стены		цвет 2		1,7м2
			CASALGRANDE PADANA / Mineral Chrom BEIGE	30x5,3,7	19,2м2
			цвет 1		8,5м2
3	Пол		CASALGRANDE PADANA / Mineral Chrom BEIGE	30x5,3,7	7м2
			модульный паркет (американский орех)	42,8x42,8	17м2
			плинтус алюм.	h -110	6,5м.п.

г. Москва, пр-кт Маршала Жукова

Изм	Лист	№ докум.	Подп.	Дата
Разраб		Васютина Ю.		
Проверил		Словоходова Е.		
Утвердил		Копеев О.		

**Гостиная.
Развертки.
Ведомость отделки**

Стадия	Лист	Листов
РП	19	20

**Elena&Brauni
г. Москва 2012**