




Детская

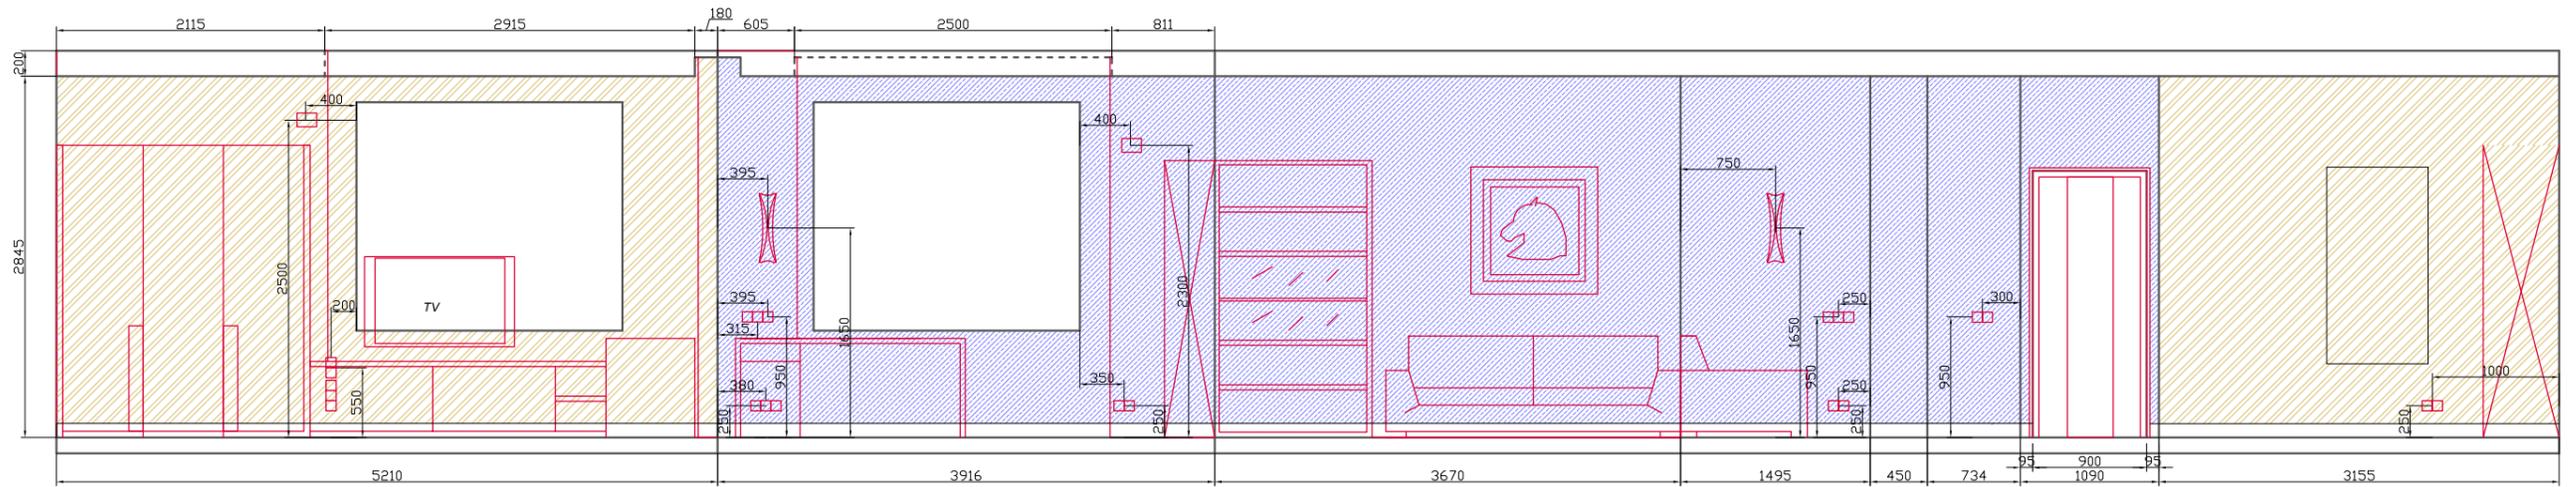

Пан расстановки мебели

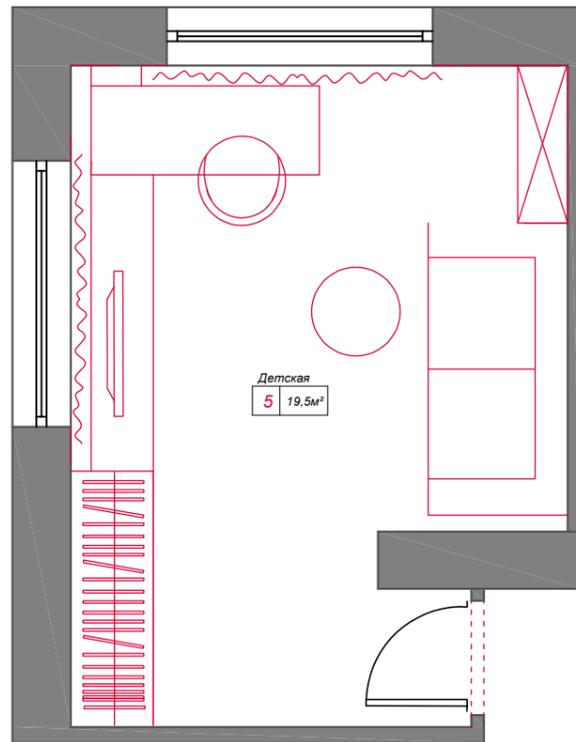

План размерный

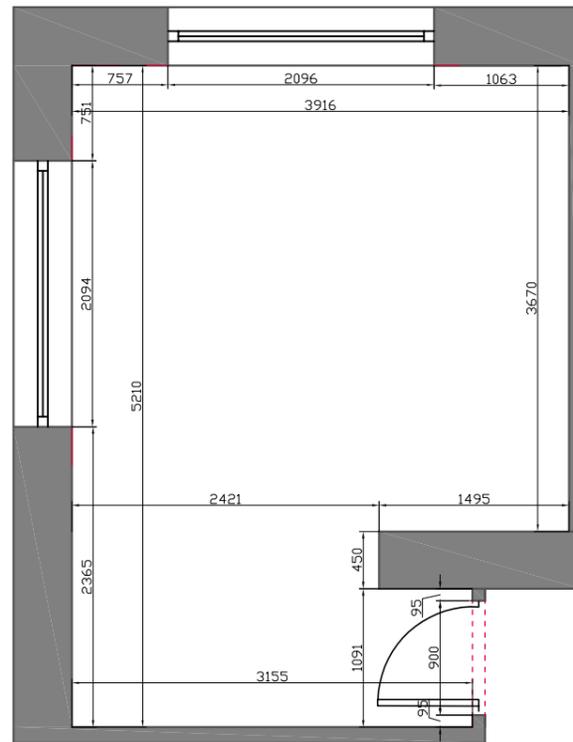

Ведомость отделки Детское

№	Поверхность	Условное обозначение	Артикул	Размер	Кол-во
1	Потолок		белый		20,5м2
2	Стены		цвет 1		9м2
			цвет 2		1,4м2
3	Пол		массивная доска (американский орех)		19,5м2
			плинтус алюм.	h - 110	19,5м.п.

г. Москва, пр-кт Маршала Жукова

Изм	Лист	№ докум.	Подп.	Дата
Разраб		Васютина Ю.		
Проверил		Словоходова Е.		
Утвердил		Копеев О.		

Детская.
Развертки.
Ведомость отделки

Стадия	Лист	Листов
РП	18	20

Elena&Brauni
г. Москва 2012