


План перепланировки квартиры

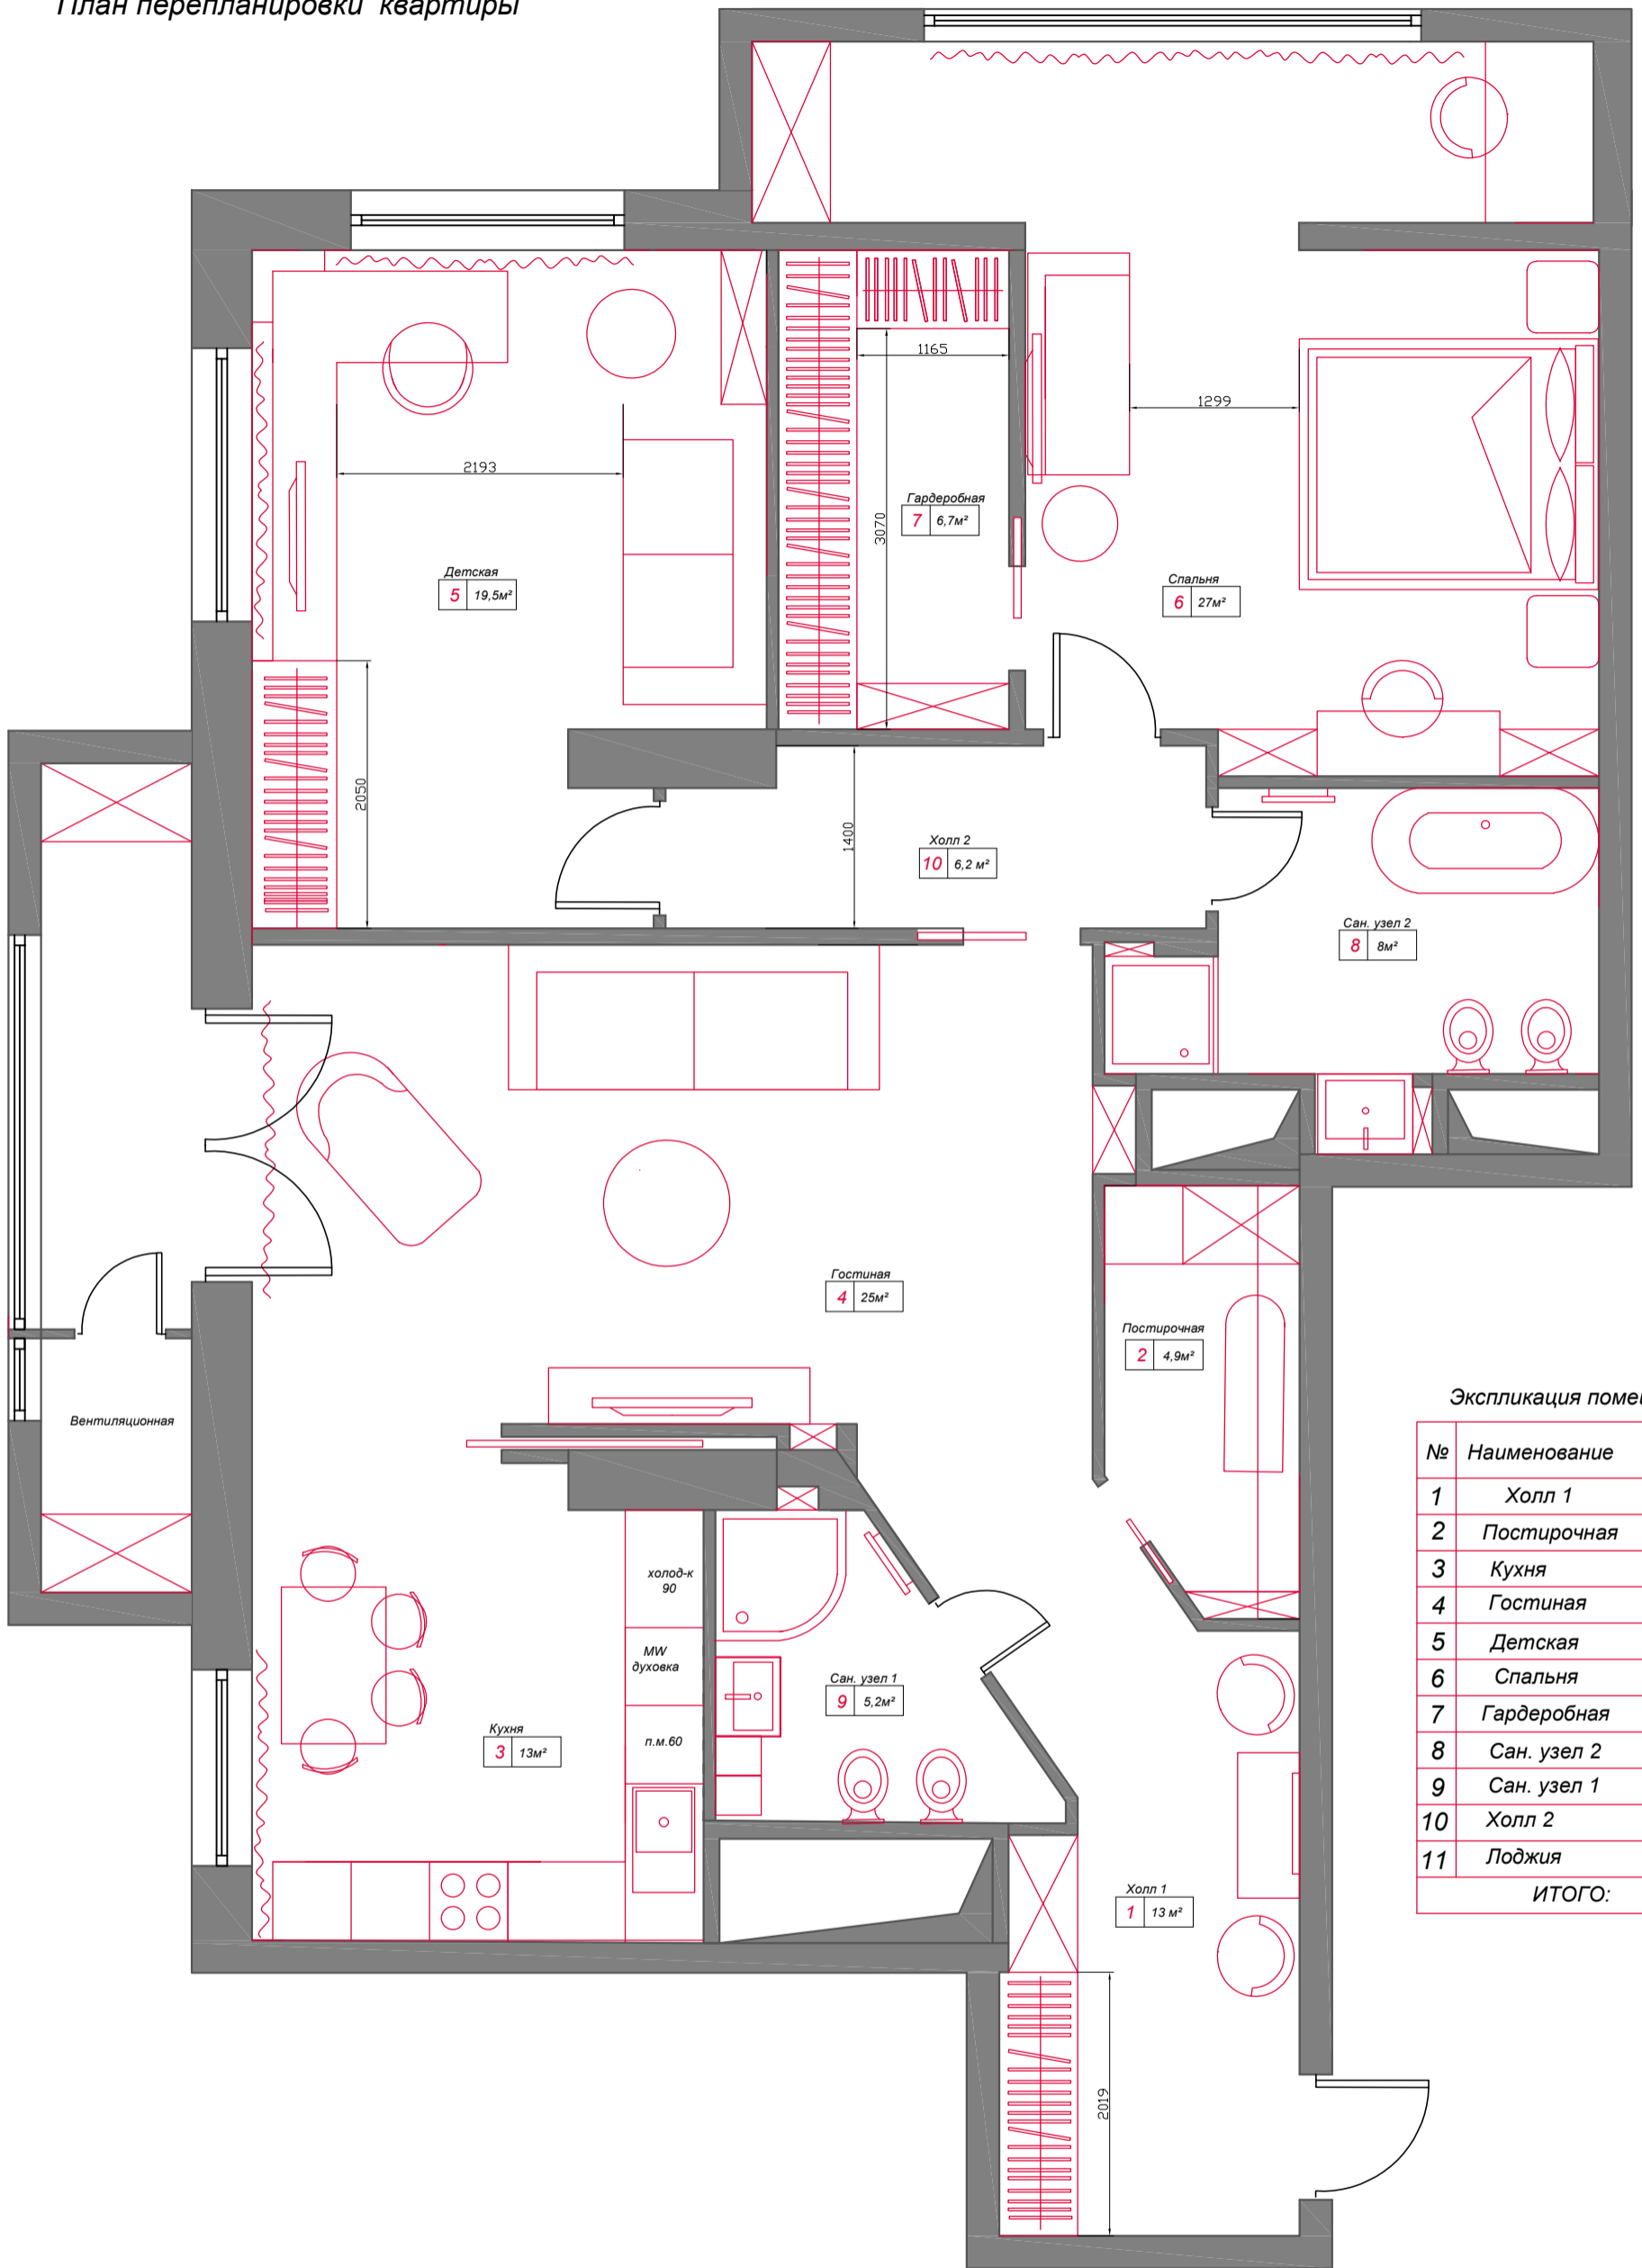

Экспликация помещений

№	Наименование	Площадь (м²)
1	Холл 1	13
2	Постирочная	4,9
3	Кухня	13
4	Гостиная	25
5	Детская	19,5
6	Спальня	27
7	Гардеробная	6,7
8	Сан. узел 2	8
9	Сан. узел 1	5,2
10	Холл 2	6,2
11	Лоджия	7,3
ИТОГО:		135,8

Изм	Лист	№ документа	Подп.	Дата
		Васютина Ю.		
		Словоходова Е.		
		Копеев О.		

г. Москва, пр-кт Маршала Жукова

План расстановки мебели

Стадия	Лист	Листов
РП	6	РП

Elena&Brauni
Москва 2013