



Кухня


Вид "С"

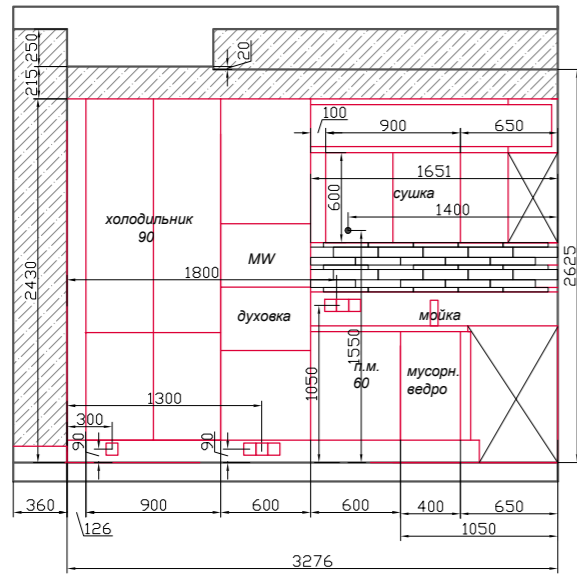


Вид "В"

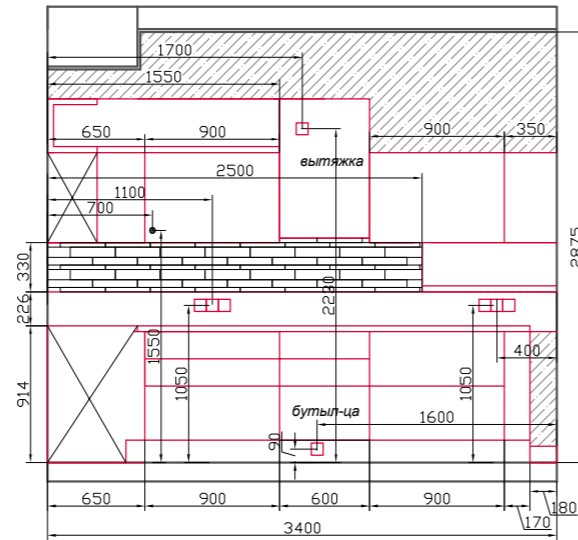


Вид "А"

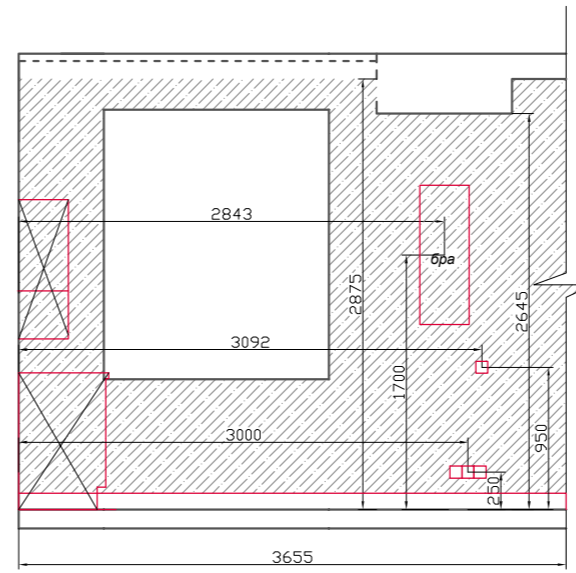


Вид "D"

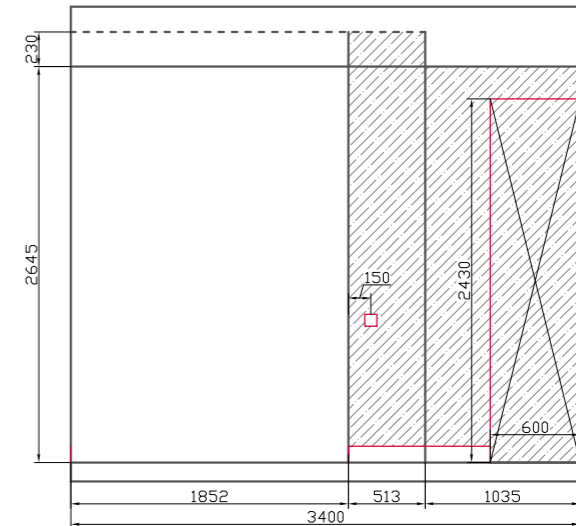

План размерный + План расстановки мебели

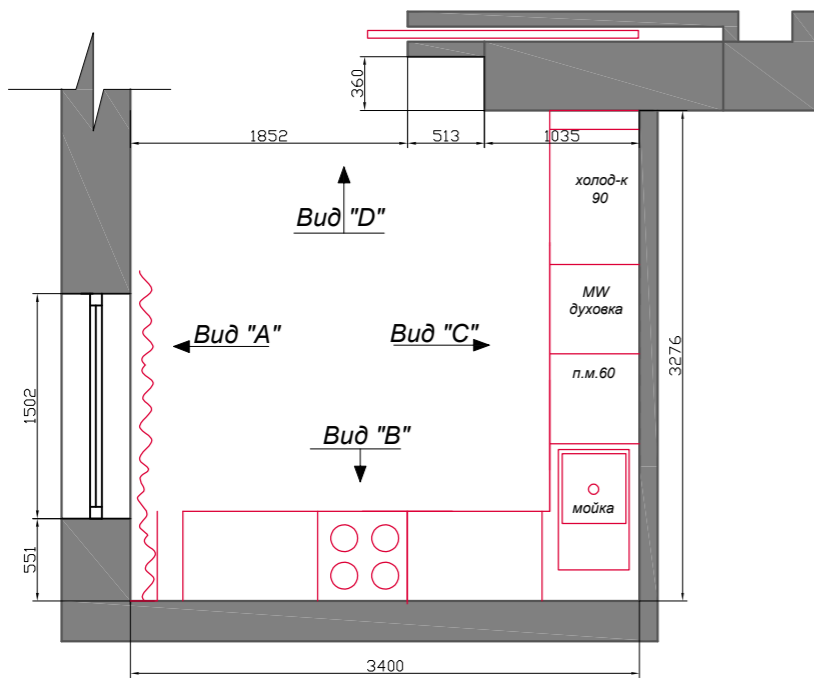

План потолка

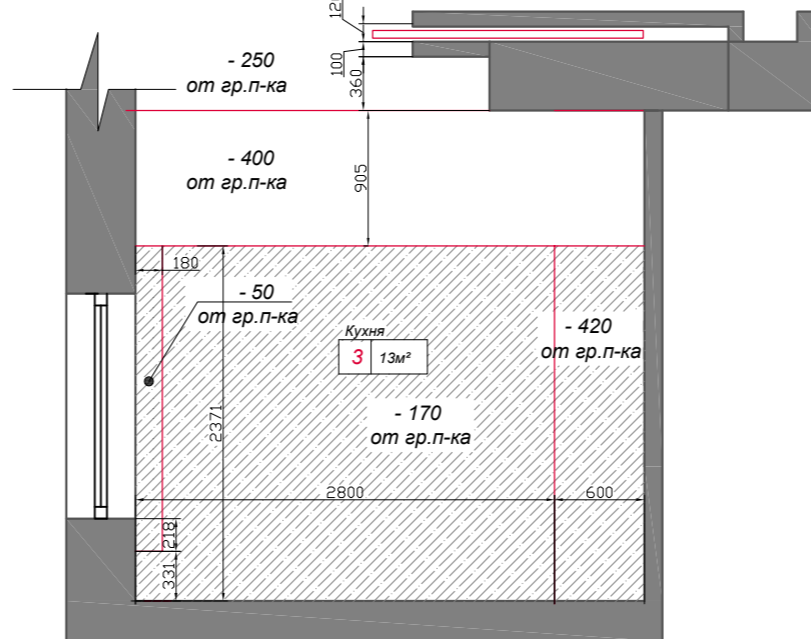

Ведомость отделки Кухни

№	Поверхность	Условное обозначение	Артикул	Размер	Кол-во
1	Потолок		белый		5,5м2
			цвет 1		9м2
2	Стены		CASALGRANDE PADANA / Mineral Chrom BEIGE	30x5,3,7	1,4м2
			цвет 1		23,5м2
3	Пол		CASALGRANDE PADANA / Mineral Chrom BEIGE	30x5,3,7	13,2м2
			плинтус алюм.	h -110	5,5м.п.

г. Москва, пр-кт Маршала Жукова

Изм	Лист	№ докум.	Подп.	Дата

Кухня.
Развертки.
Ведомость отделки

Стадия	Лист	Листов
РП	17	20

Elena&Brauni
г. Москва 2012