
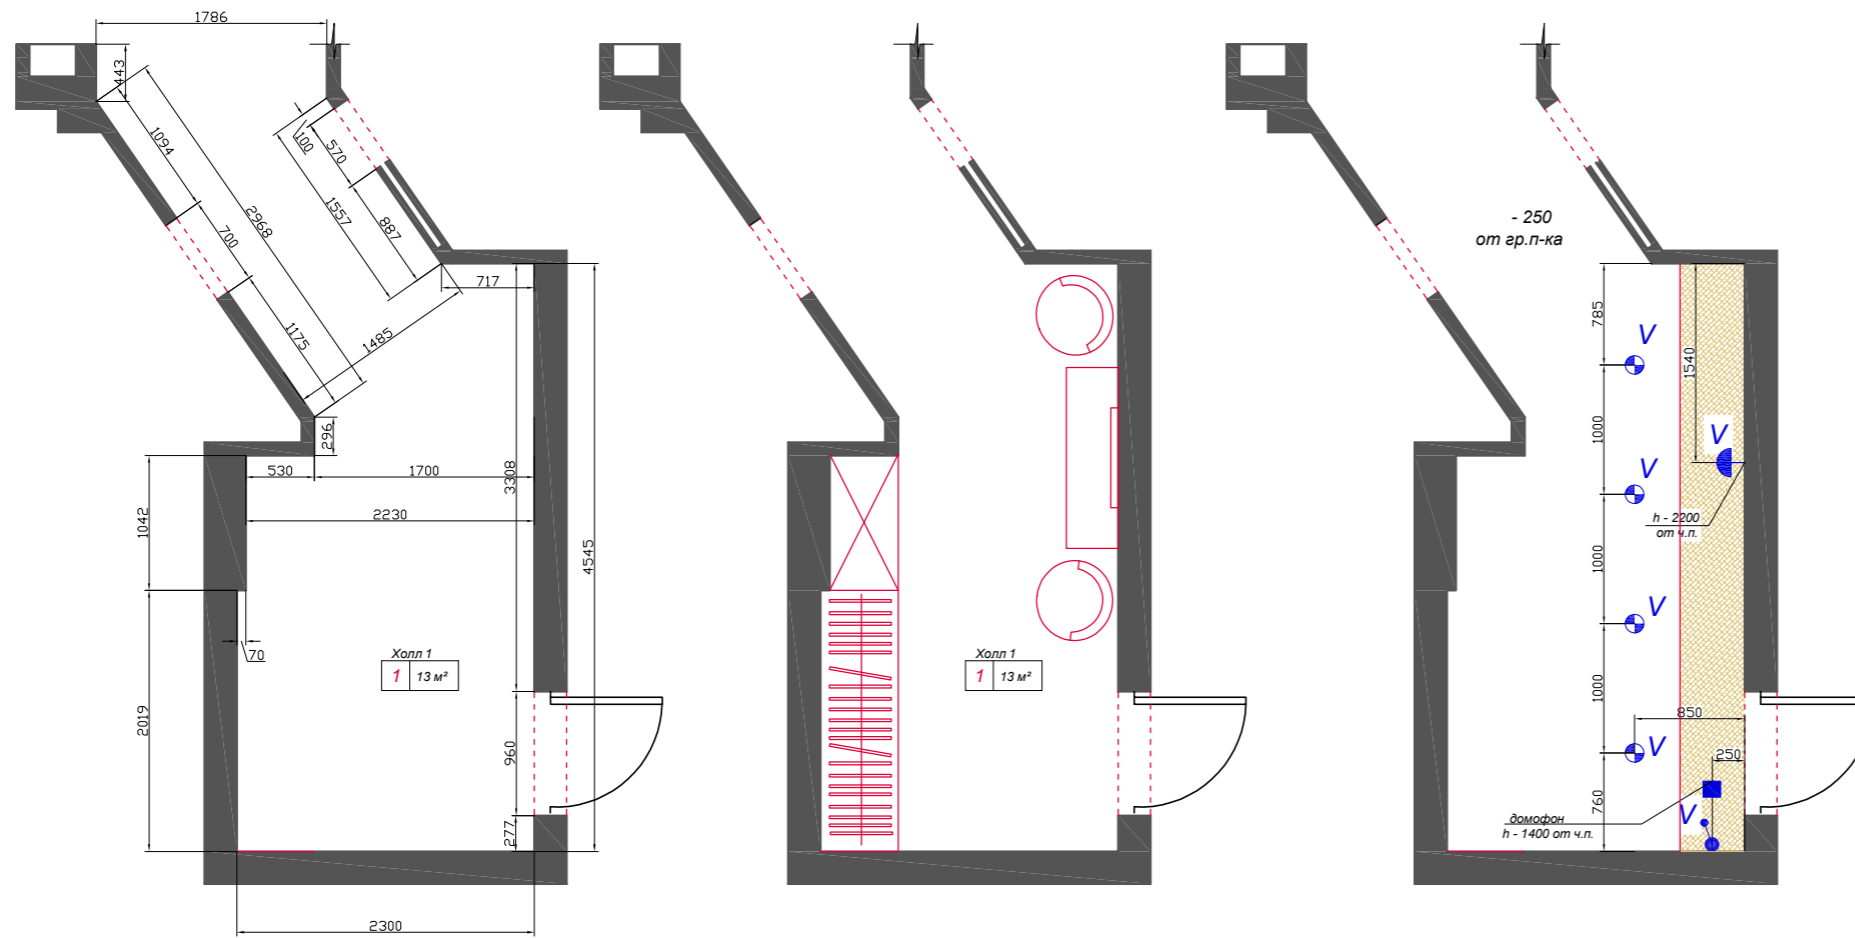


Холл 1

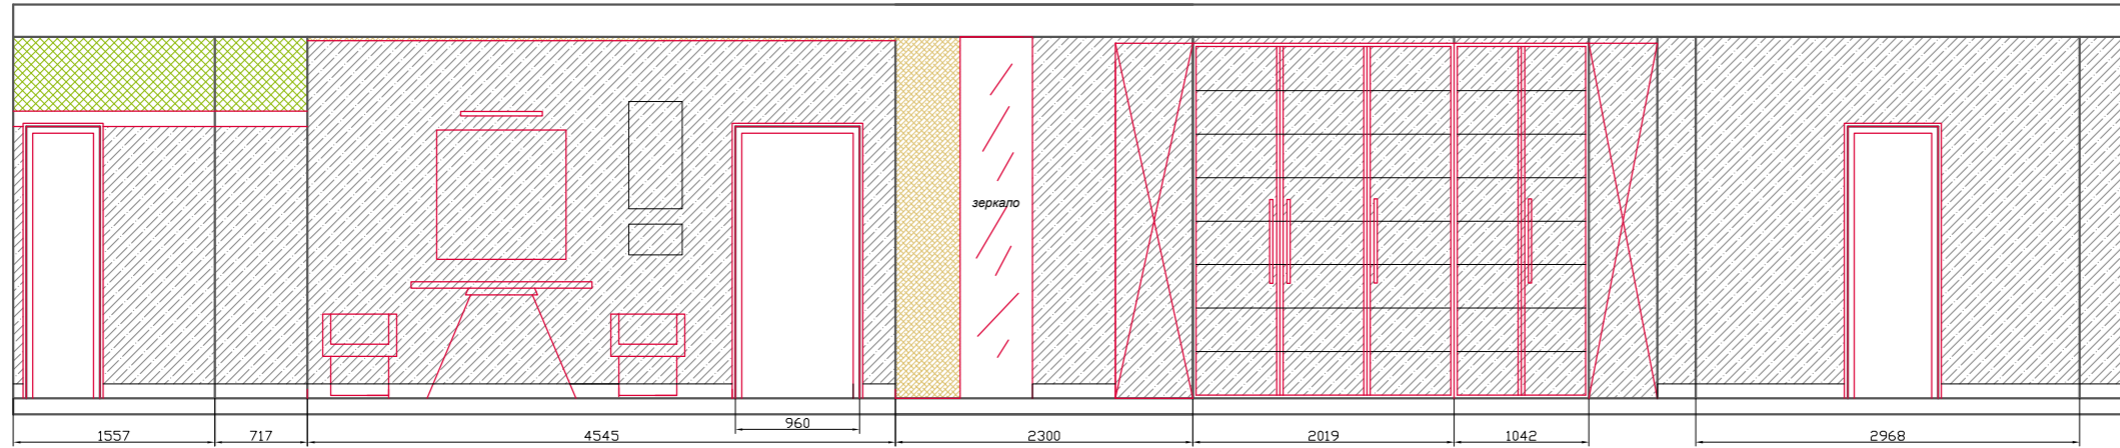

Ведомость отделки Холл 1

№	Поверхность	Условное обозначение	Артикул	Размер	Кол-во
1	Потолок		белый		10,75м²
			CASALGRANDE PADANA / Mineral Chrom BEIGE		2,27м²
2	Стены		цвет 3		1,3м²
			CASALGRANDE PADANA / Mineral Chrom BEIGE		1,53м²
			цвет 1		36,72м²
3	Пол		CASALGRANDE PADANA / Mineral Chrom BEIGE	30x5,3,7	36,72м²
			плинтус алюм.	h - 110	19,15м.п.

г. Москва, пр-кт Маршала Жукова

Изм	Лист	№ докум.	Подп.	Дата
Разраб		Васютина Ю.		
Проверил		Словоходова Е.		
Утвердил		Копеев О.		

Холл 1.
Развертки.
Ведомость отделки

Стадия	Лист	Листов
РП	21	20
Elena&Brauni г. Москва 2012		