


План полов

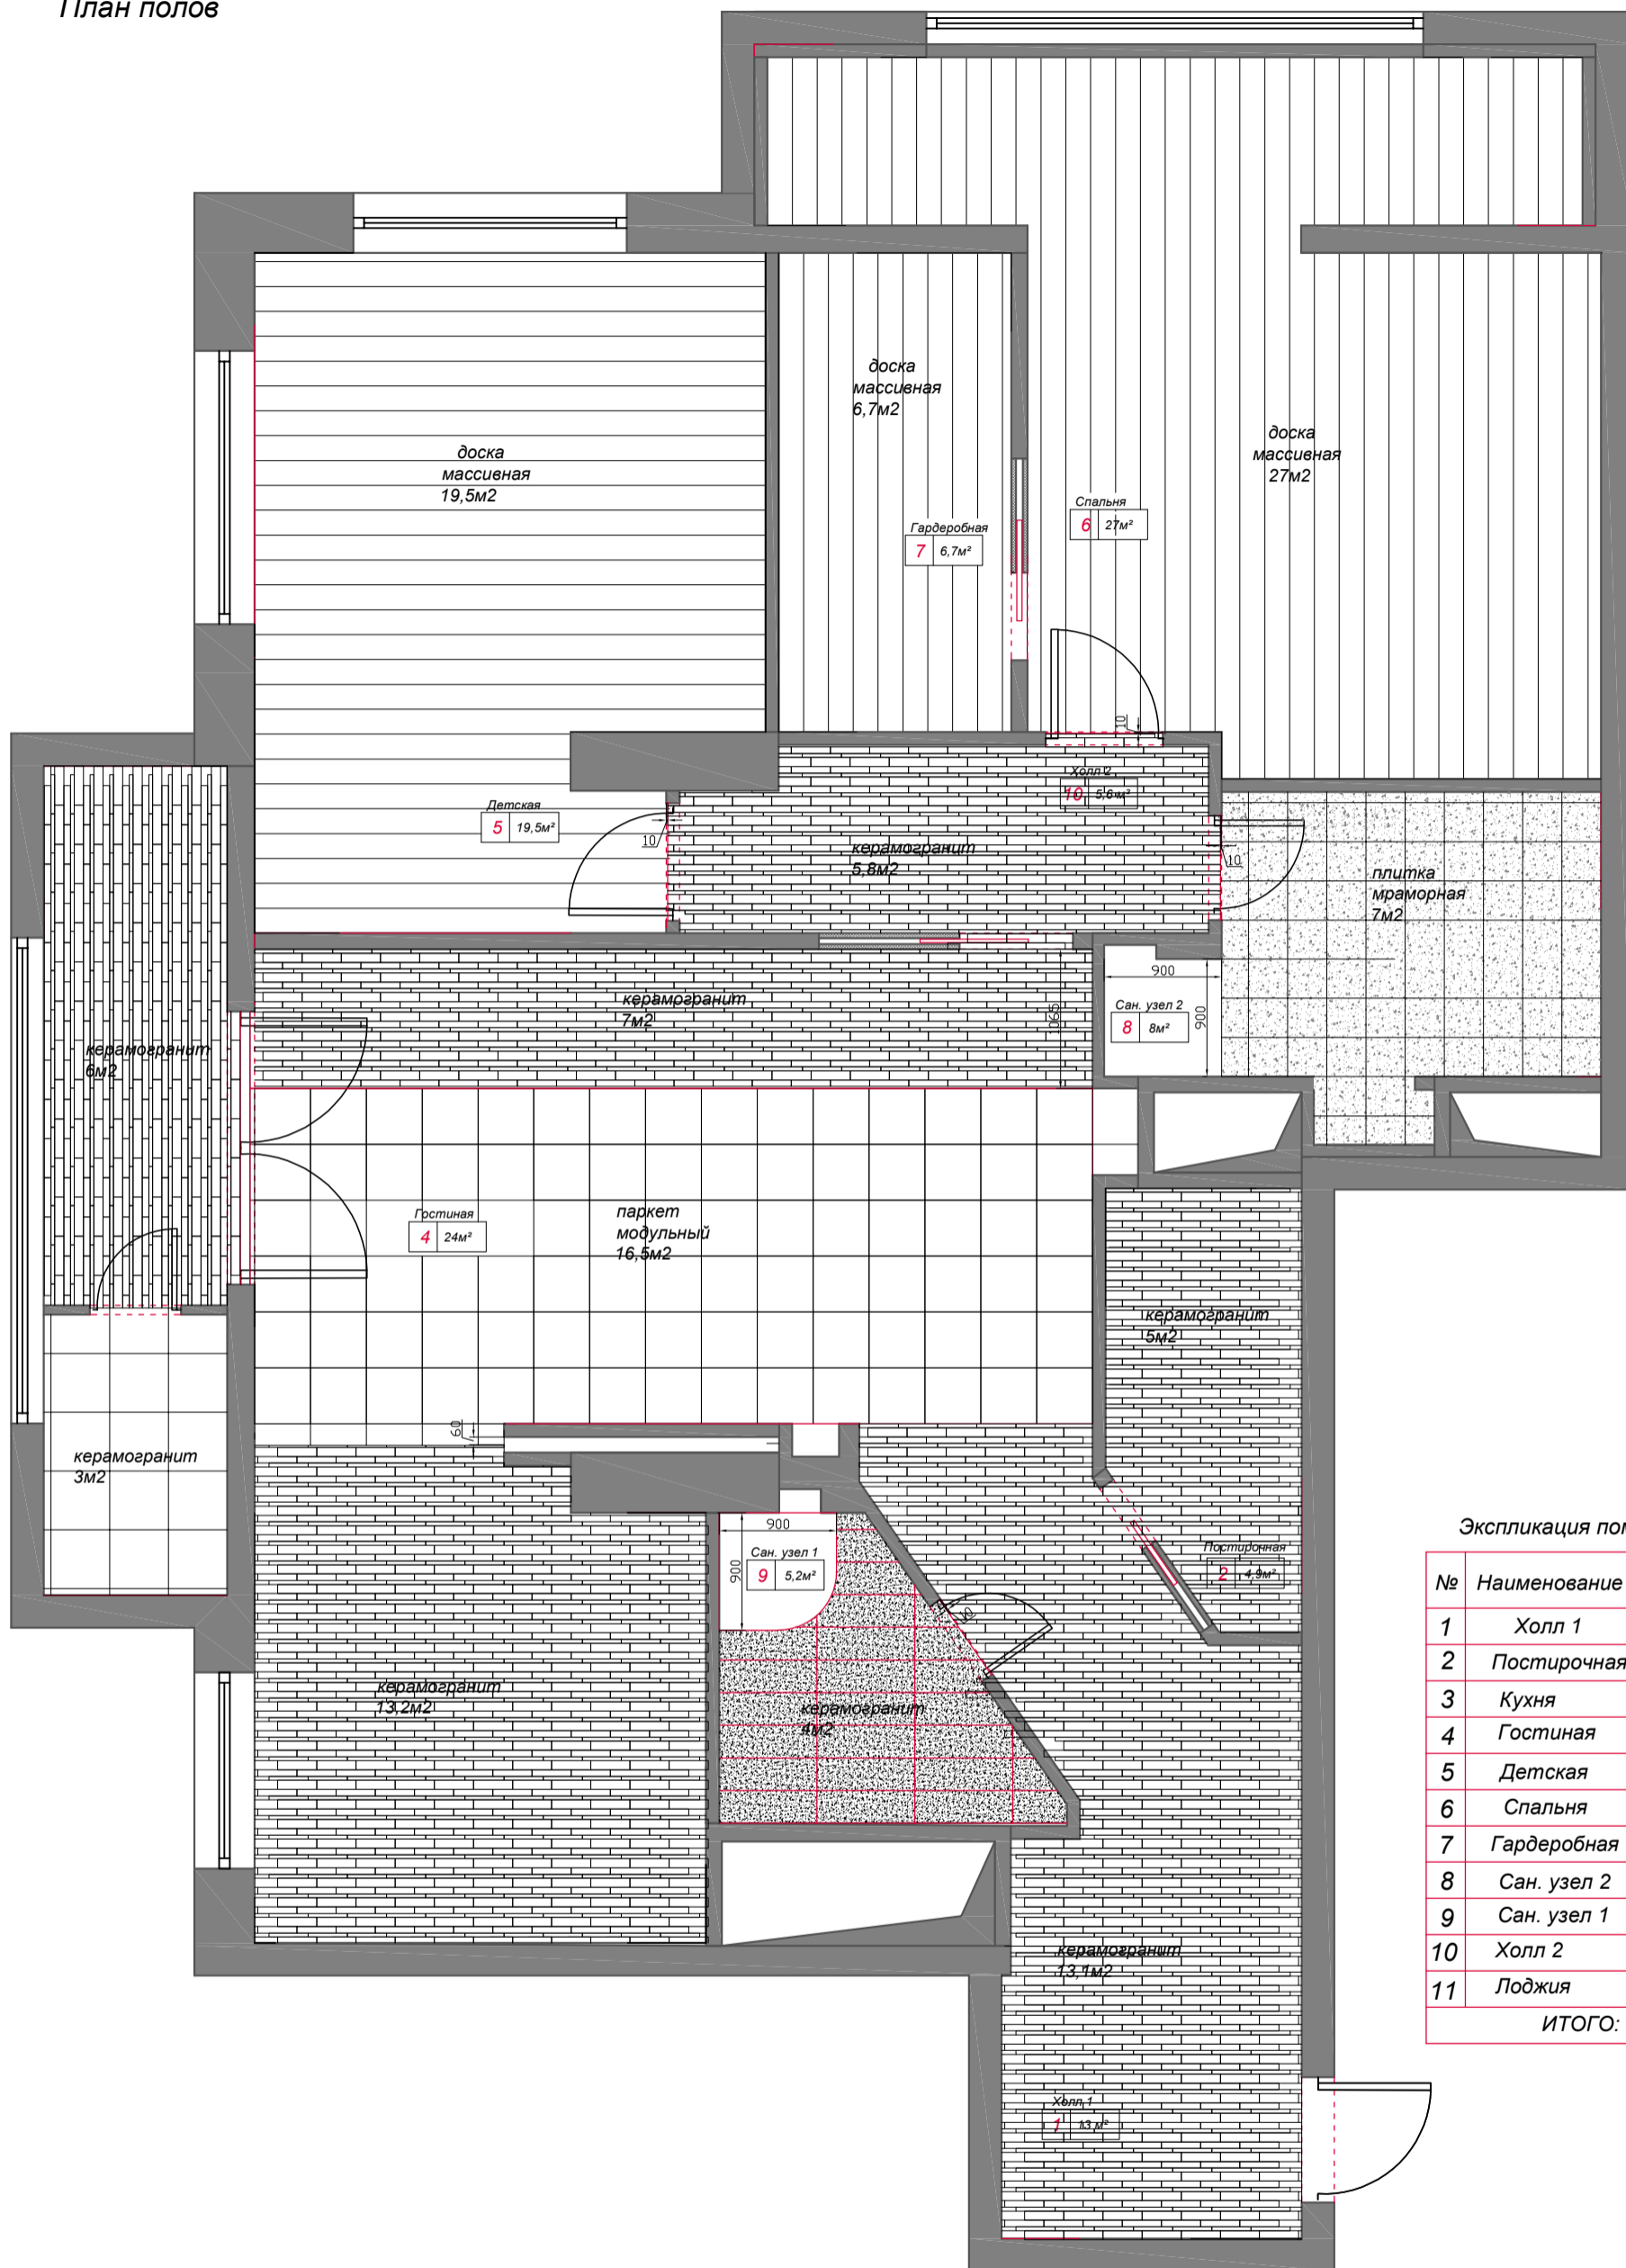

Экспликация помещений

№	Наименование	Площадь (м²)
1	Холл 1	13
2	Постирочная	4,9
3	Кухня	13
4	Гостиная	24
5	Детская	19,5
6	Спальня	27
7	Гардеробная	6,7
8	Сан. узел 2	8
9	Сан. узел 1	5,2
10	Холл 2	5,6
11	Лоджия	7,3
ИТОГО:		135,8

Изм	Лист	№ документа	Подп.	Дата
Разраб	Васютина Ю.			
Проверил	Словоходова Е.			
Утвердил	Копеев О.			

г. Москва, пр-кт Маршала Жукова

План полов

Стадия	Лист	Листов
РП	11	РП

Elena&Brauni
Москва 2012