

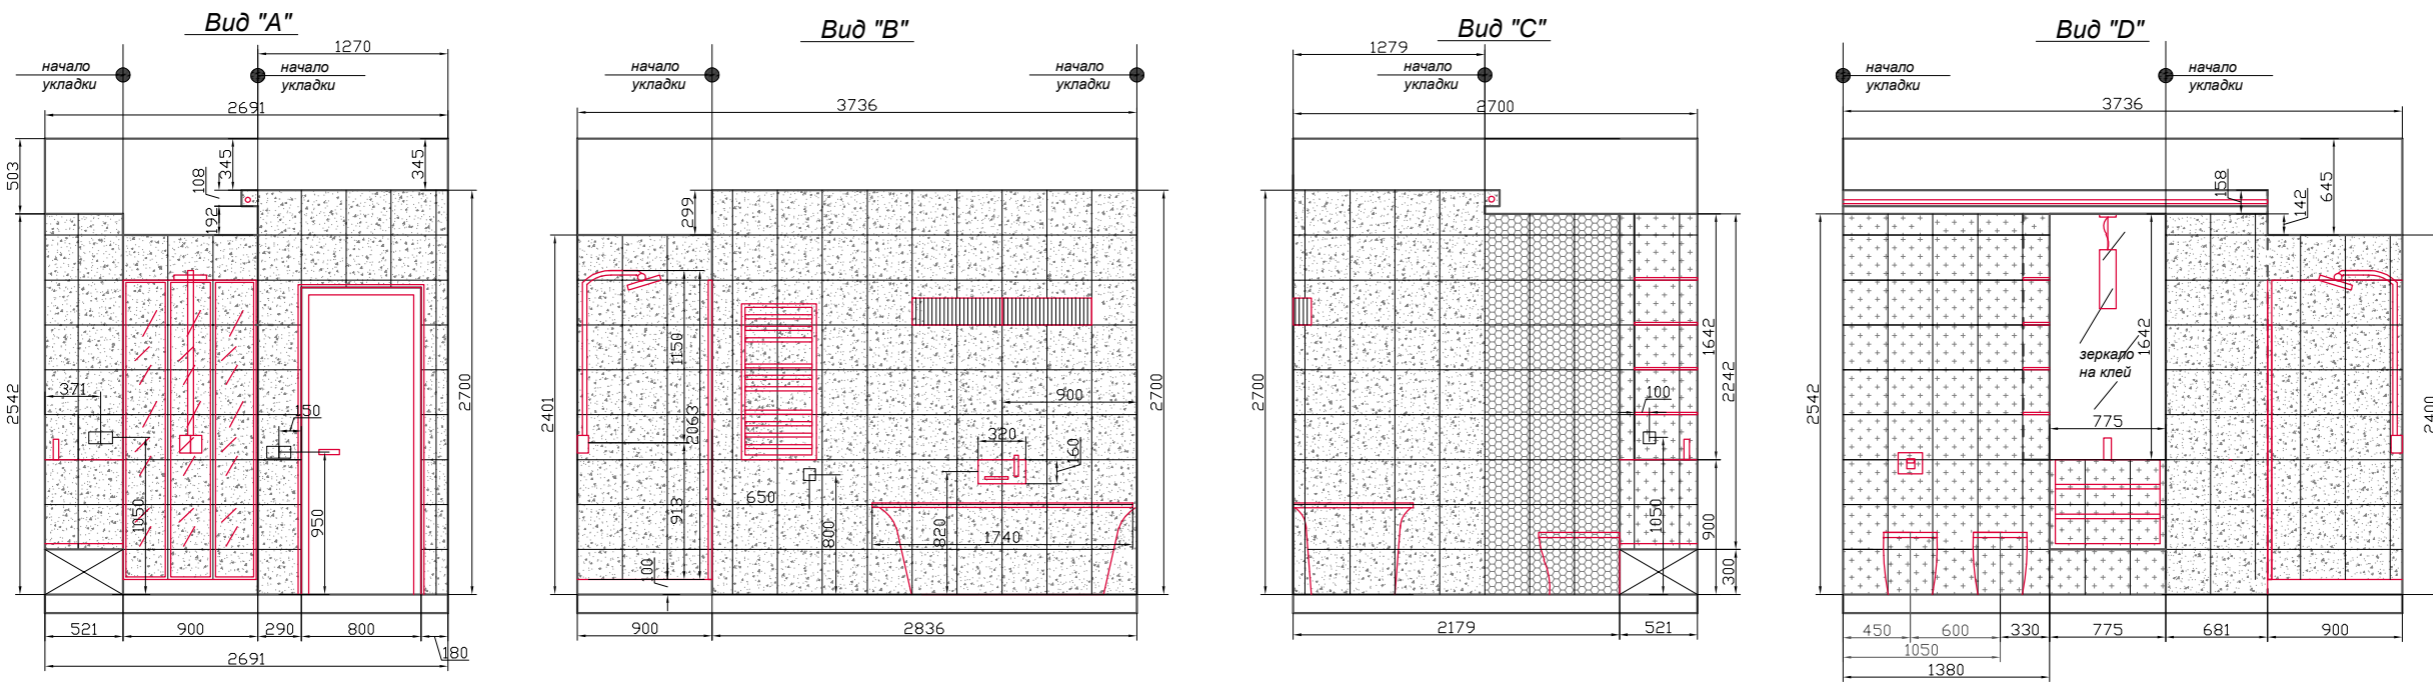


**Сан узел главный**

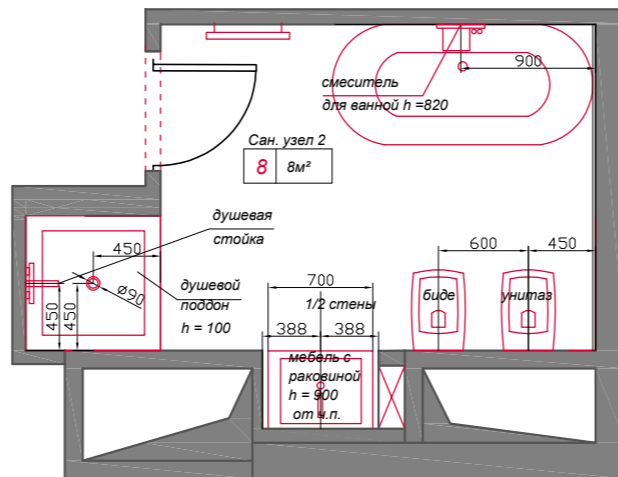



План размерный

План расстановки сантехники

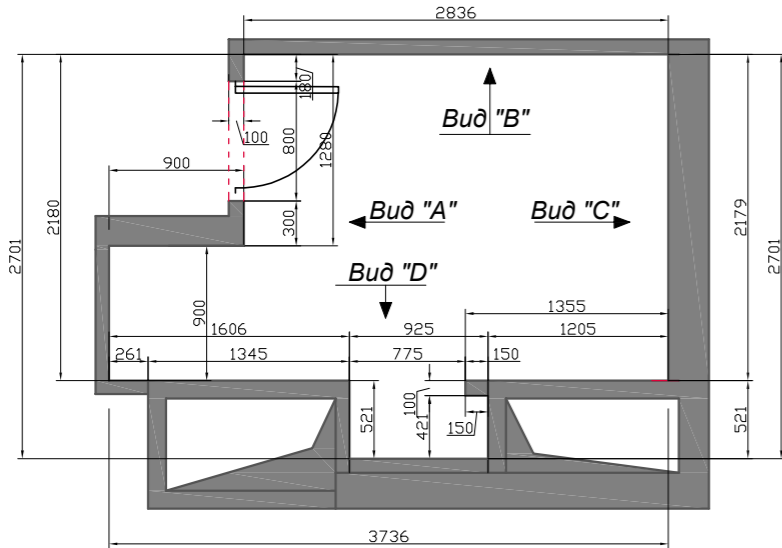

План пола

План потолка

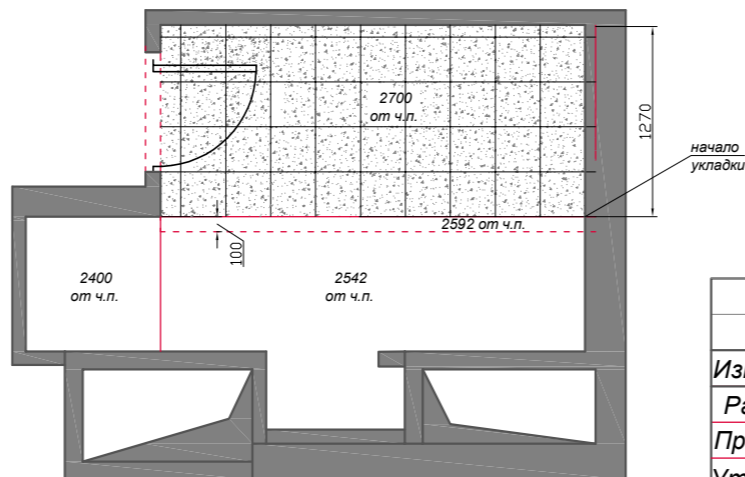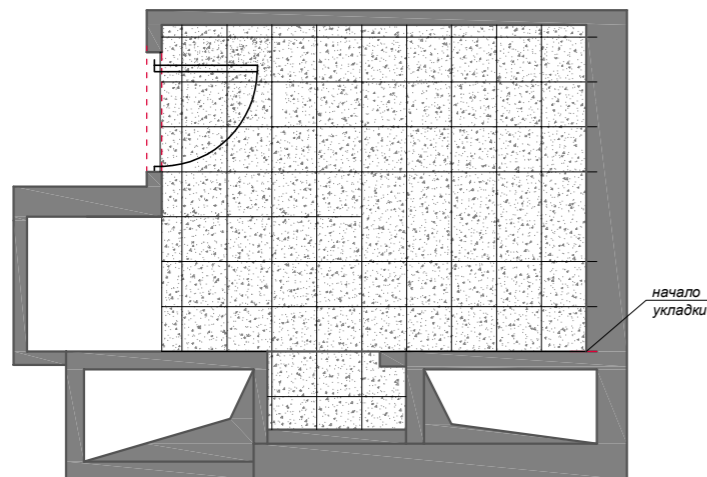

Ведомость отделки сан узла главного

№	Поверхность	Условное обозначение	Артикул	Размер	Кол-во
1	Потолок		белый		4м2
			Marmi/Polished/travertino persiano giallo	30x30	45шт.
2	Стены		Marmi/Polished/travertino persiano giallo	30x30	280шт.
			Marmi/Polished/bianco sivec	30x30	90шт.
			mosaica di piu / dialogi	30x30	27шт.
3	Пол		Marmi/Polished/travertino persiano giallo	30x30	83шт.

г. Москва, пр-кт Маршала Жукова

Изм	Лист	№ докум.	Подп.	Дата
	Разраб	Васютина Ю.		
	Проверил	Словоходова Е.		
	Утвердил	Копеев О.		

Сан. узел главный.  
Развертки.  
Ведомость отделки

Стадия	Лист	Листов
РП	16	20

Elena&Brauni  
г. Москва 2012