
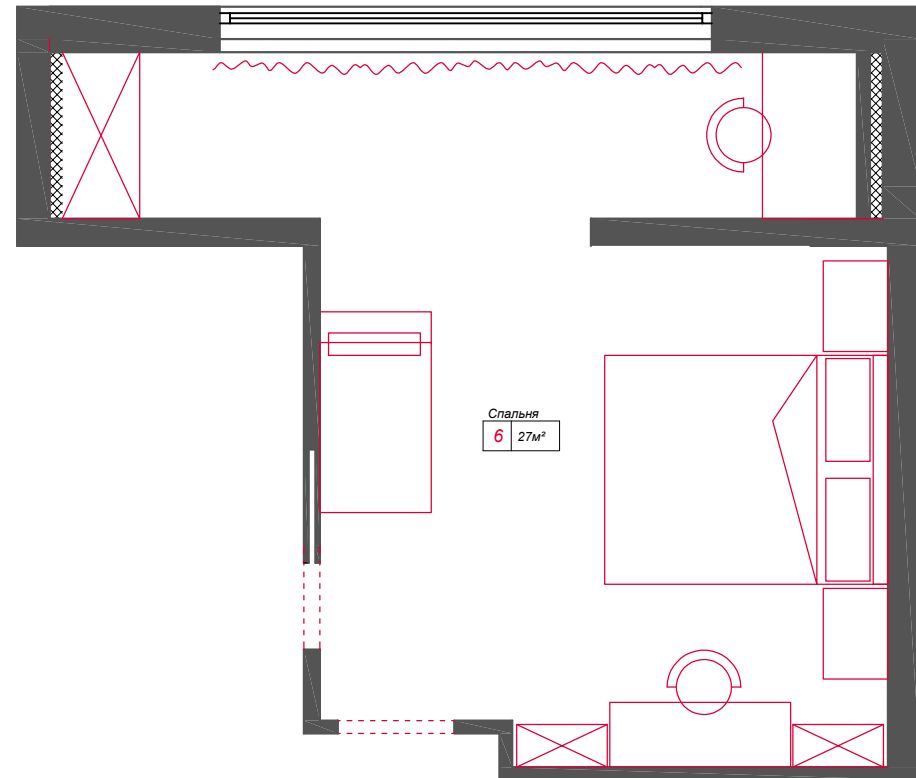
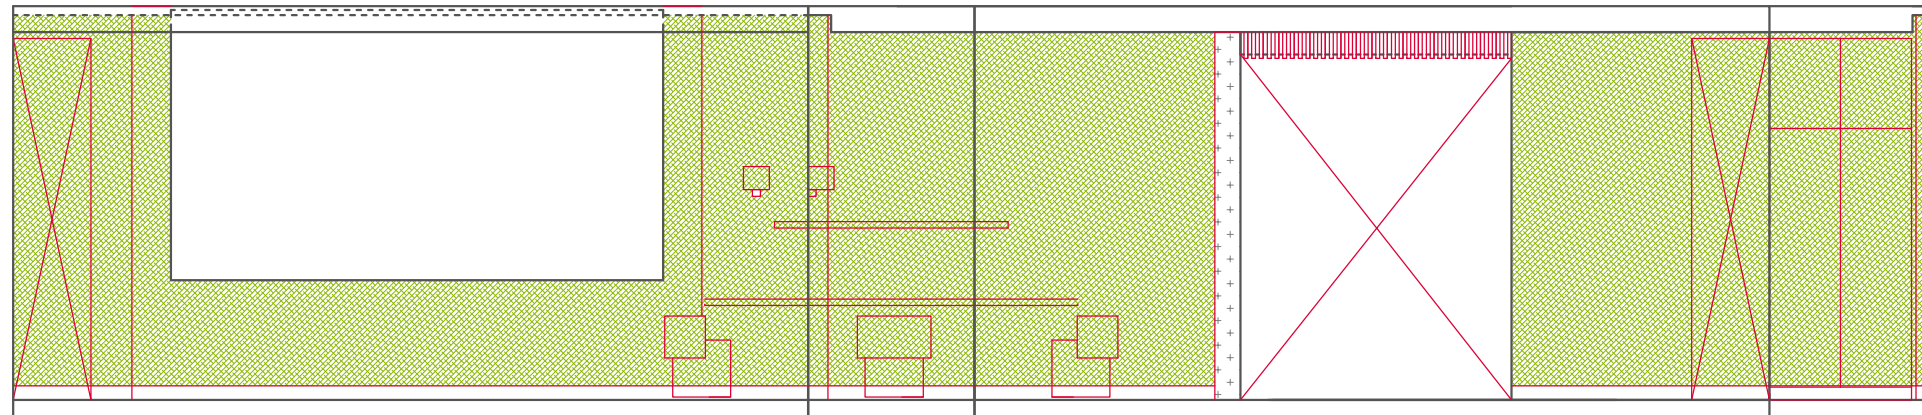


Спальня

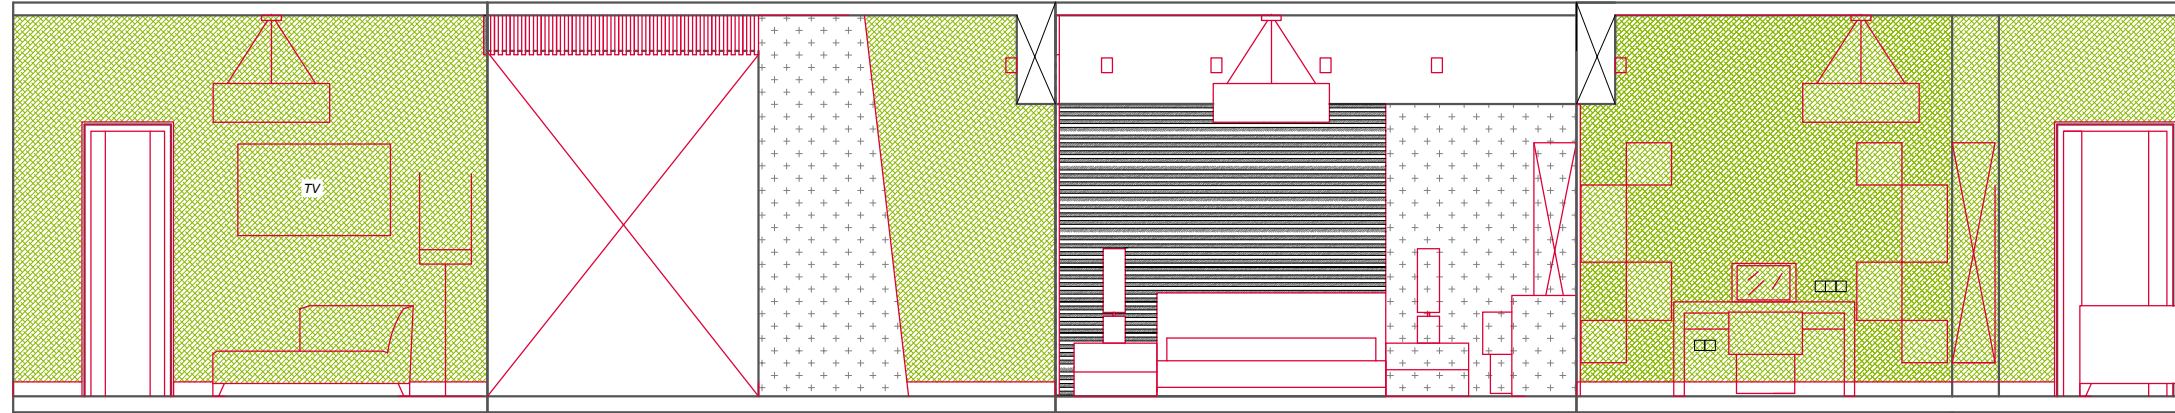

Ведомость отделки СПАЛЬНИ

№	Поверхность	Условное обозначение	Артикул	Размер	Кол-во
1	Потолок		белый		26,99м²
2	Стены		цвет 3		53,73м²
			CASALGRANDE PADANA / Mineral Chrom BEIGE		5,77м²
			цвет 1		6,31м²
3	Пол		Доска массивная		25,73м²
			плинтус алюм.	h -110	28,36м.п.

г. Москва, пр-кт Маршала Жукова

Изм.	Лист	№ докум.	Подп.	Дата
Разраб		Васютина Ю.		
Проверил		Словоходова Е.		
Утвердил		Копеев О.		

Спальня.
Развертки.
Ведомость отделки

Стадия	Лист	Листов
РП	20	20

Elena&Brauni
г. Москва 2012