План расположения теплых полов

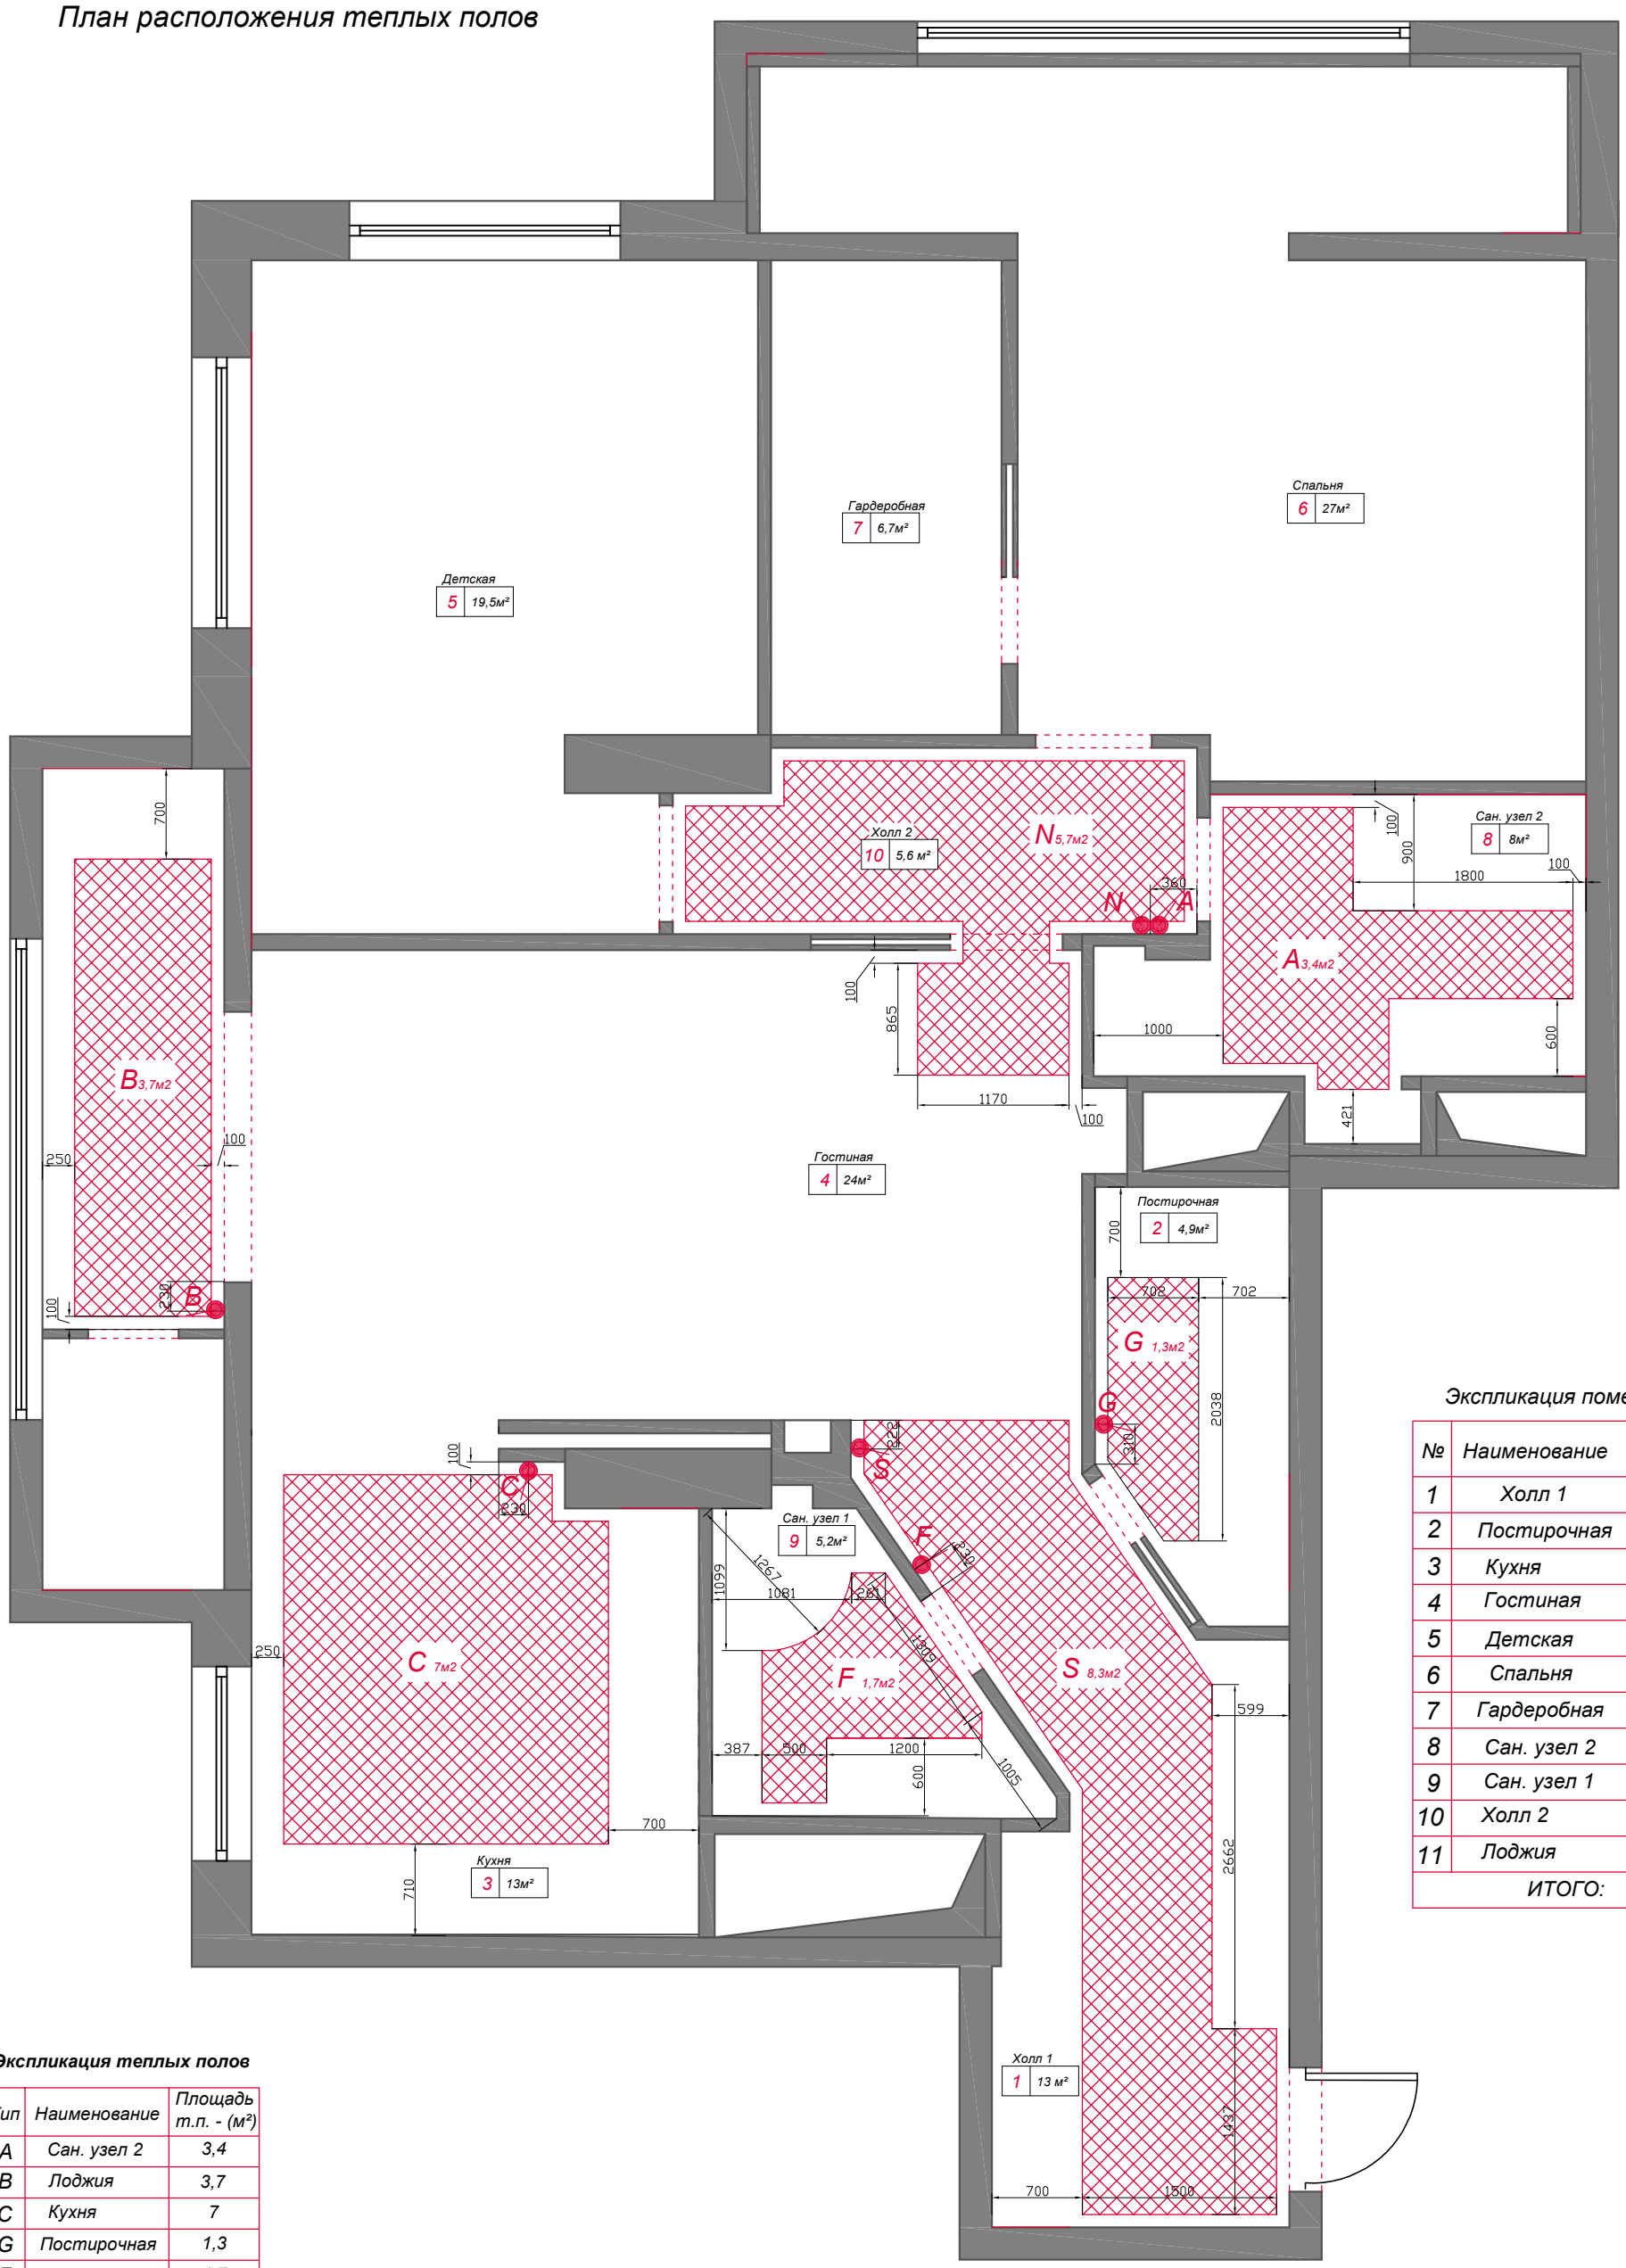

Экспликация помещений

№	Наименование	Площадь (м²)
1	Холл 1	13
2	Постирочная	4,9
3	Кухня	13
4	Гостиная	24
5	Детская	19,5
6	Спальня	27
7	Гардеробная	6,7
8	Сан. узел 2	8
9	Сан. узел 1	5,2
10	Холл 2	5,6
11	Лоджия	7,3
	ИТОГО:	**135,8**

Экспликация теплых полов

№	Тип	Наименование	Площадь т.п. - (м²)
1	A	Сан. узел 2	3,4
2	B	Лоджия	3,7
3	C	Кухня	7
4	G	Постирочная	1,3
5	F	Сан. узел 1	1,7
6	S	Холл	8,3
7	N	Холл 2	5,7
		ИТОГО:	**31,1**

Регулятор теплого пола
расположение регуляторов h - 950 от ч.п.

Изм	Лист	№ документа	Подп.	Дата
Разраб		Васютина Ю.		
Проверил		Словоходова Е.		
Утвердил		Копаев О.		

г. Москва, пр-кт Маршала Жукова

План расположения теплых полов

Стадия	Лист	Листов
РП	12	РП

Elena&Brauni
Москва 2012