


План расстановки мебели и оборудования с привязками

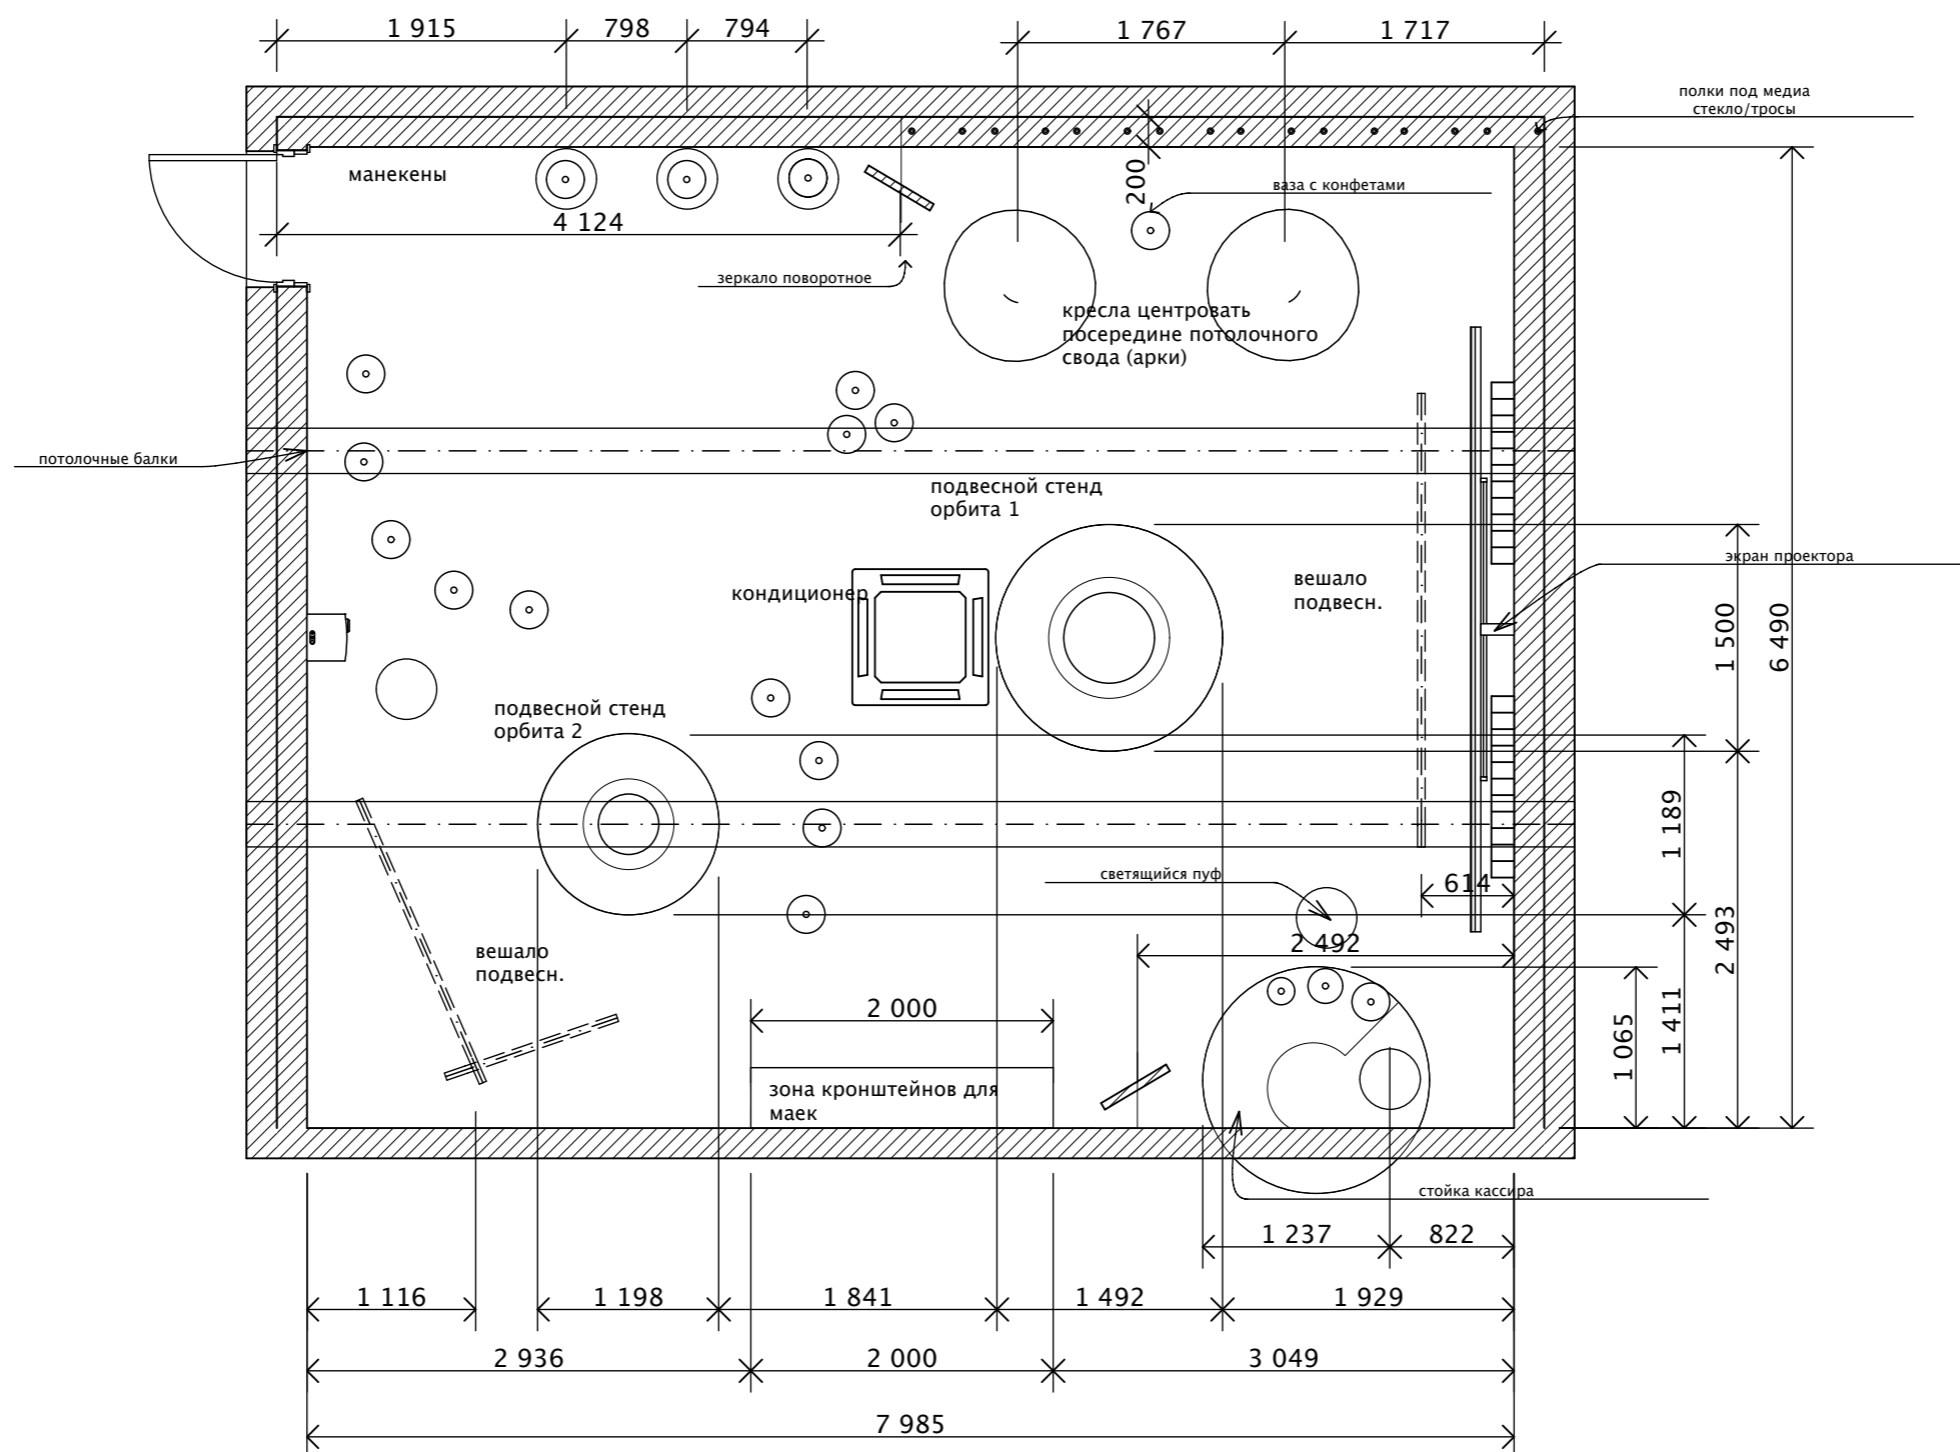

масштаб 1:50