


PLANTA DO PROPOSTO



CORTE A-B

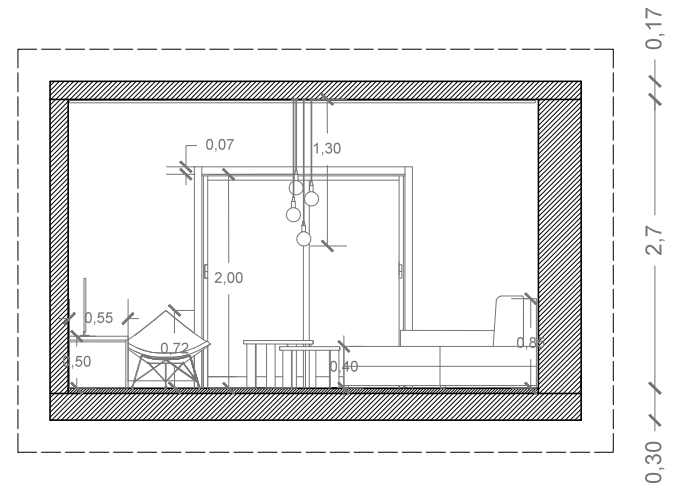

Projecto: O Natal	Localização: Porto
Título do Desenho: Planta do Proposto + Corte A-B	Folha: 3
Designer: Isabel Ferreira Gomes LISBON SCHOOL OF DESIGN	Escala: 1:50 Data: 09.02.2017