



PLANO DE TRAZO

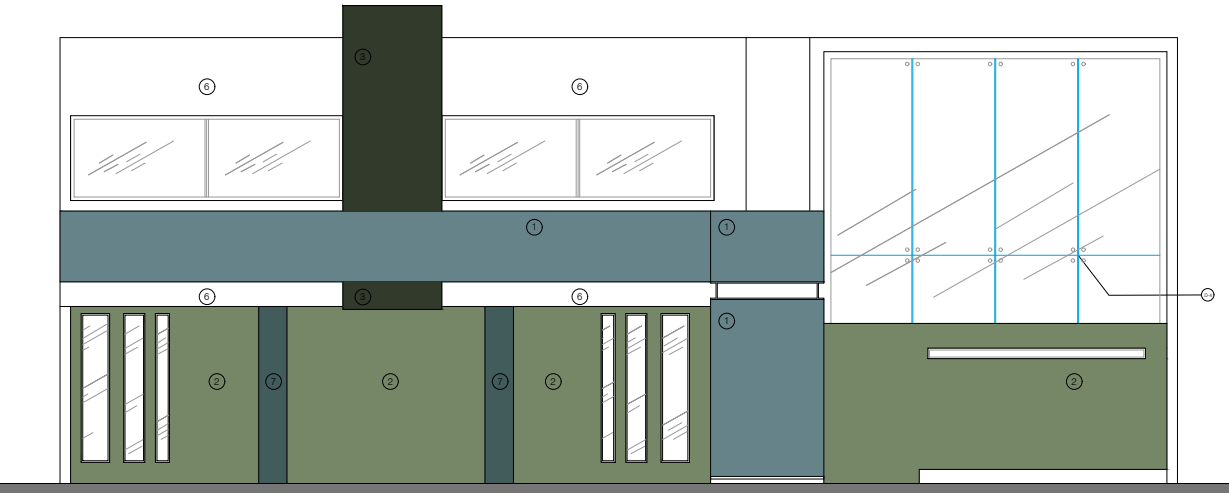

PLANO DE REFERENCIA

Simbolo	NOMENCLATURA DE LOSETAS
1 Grigio	loseta para faldon principal: interceramic innovation 2016 muro Strata Graffite piso digital matte piedra ETT3- PEI IV modelo Grigio medidas 50x50cm
2 Nero	muro para barda y estacionamiento interceramic innovation 2016 montpellier/ piso natural digital medidas 40x60cm marmol ET12 color Nero
3 Taipei	loseta en fachada area recamaras interceramic innovation 2016 modelo Urban piso de porcelanato y piedra ETT2-PEI III y IV color TAPEI medidas 120x60cm
4 Rochester Gray	loseta para estacionamiento: interceramic innovation 2016 Rochester Gray Decos medidas 50x50cm medidas 60x60cm colocacion y corte alternativo
5 Latte/PA	loseta para pasillo acceso: interceramic serie Replair color latte PA06 tamaño 60x60cm
6	pintura vinilica para exteriores comex color blanco, aplanaado liso.
7	pintura vinilica para exteriores comex rgb 66,92,92 en patrone, aplanaao liso
	inicio de colocacion

NOTAS
o LAS COTAS RIGEN AL DIBUJO.
o LAS COTAS SON EN METROS
o VERIFICAR DIMENSIONES DE PLANOS EN OBRA
o LOS PLANOS DE DETALLES DEBEN VERIFICARON
CON LOS CORRESPONDIENTES DE INSTALACIONES
Y ESTRUCTURA.
o LAS COTAS SON A PAÑOS DE ACABADOS.
o N.L.B.L. Nivel lecho bajo de Losa
o N.L.A.L. Nivel lecho Alto de Losa

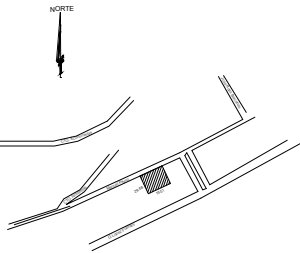

CROQUIS DE LOCALIZACION

CASA HABITACION

PROPIETARIO:


UBICACION:
CALLE MANUEL PAYNO #9
COL. CIUDAD SATELITE
NAUCALPAN DE JUAREZ, EDO. DE MEXICO.

PLANO:
Plano de Acabados


CLAVE:
A-2

FECHA:
NOVIEMBRE 2016

ESCALA:
1:50

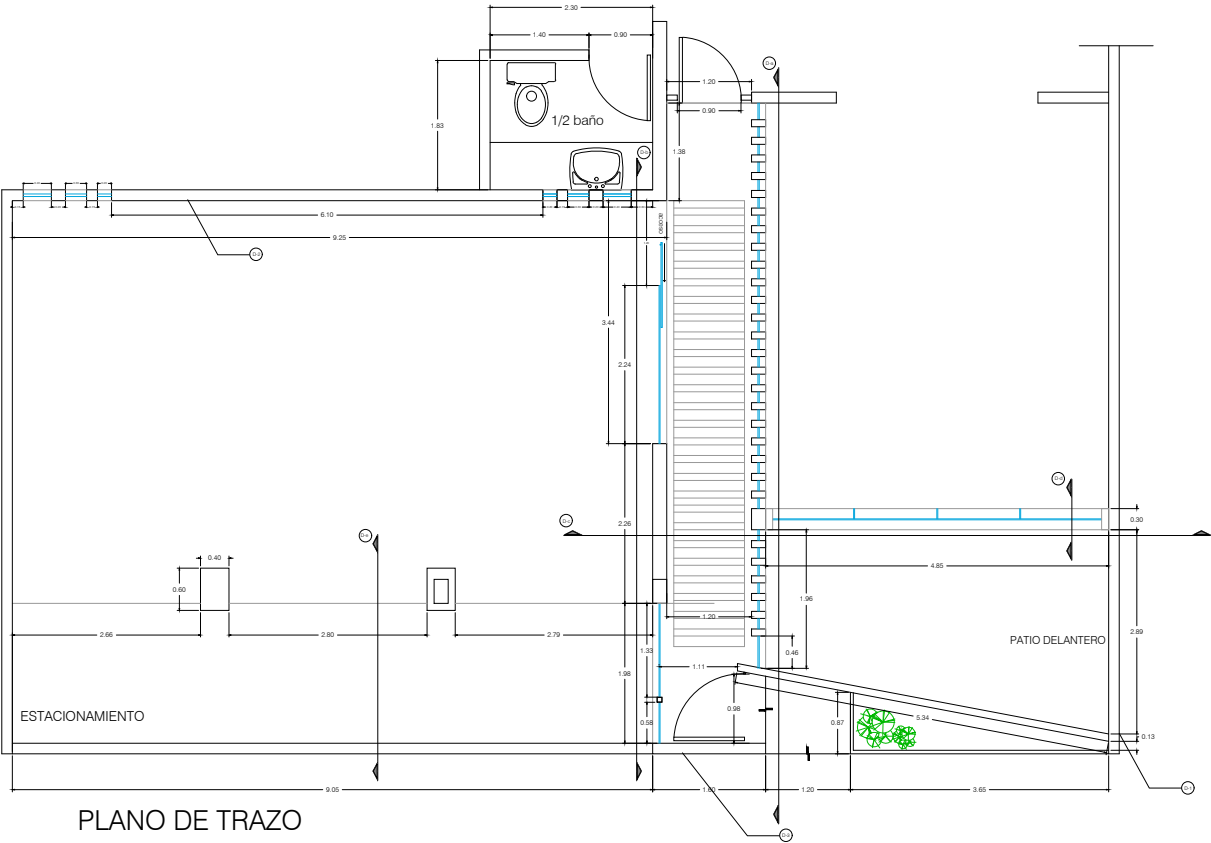

PLANO DE TRAZO

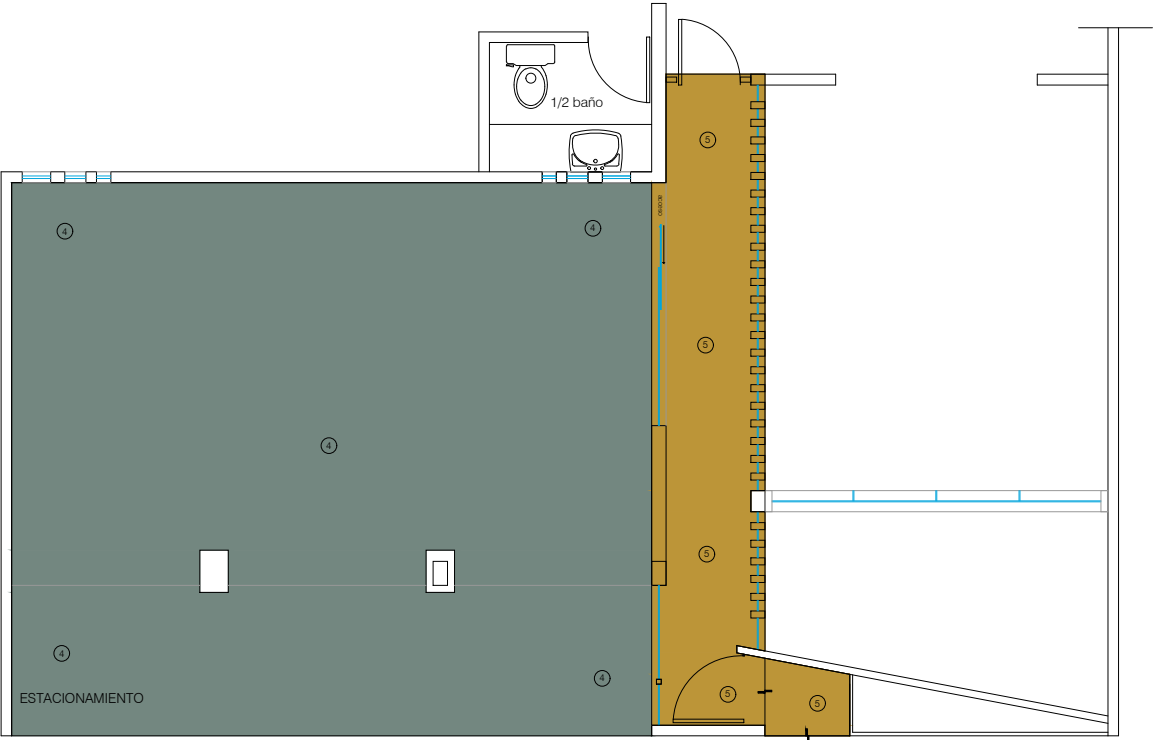

PLANO DE REFERENCIA