



Pianta soppalco - scala 1.100

Pianta primo piano - scala 1.100

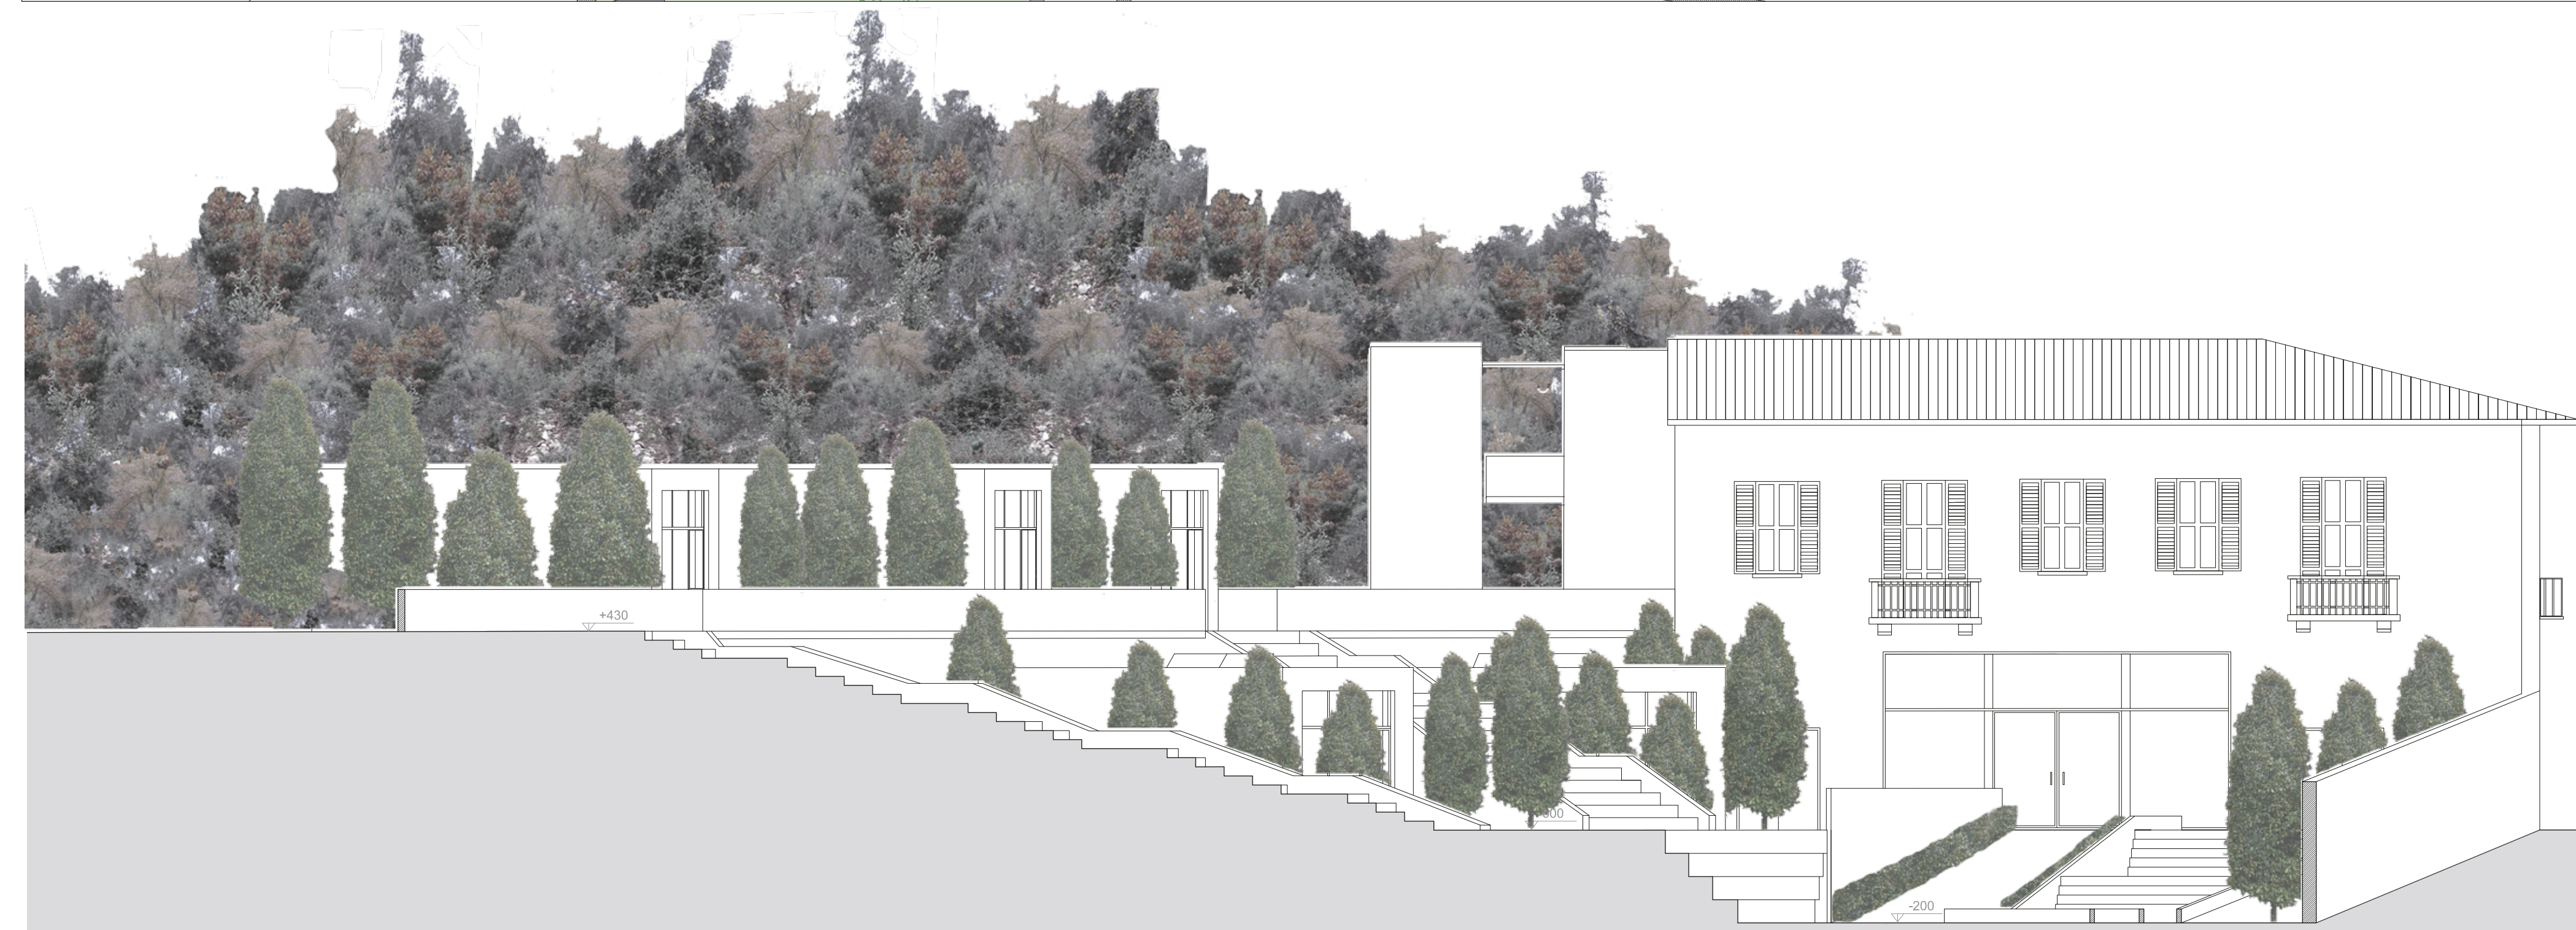

Sezione C.C' - Prospetto nord - scala 1.100

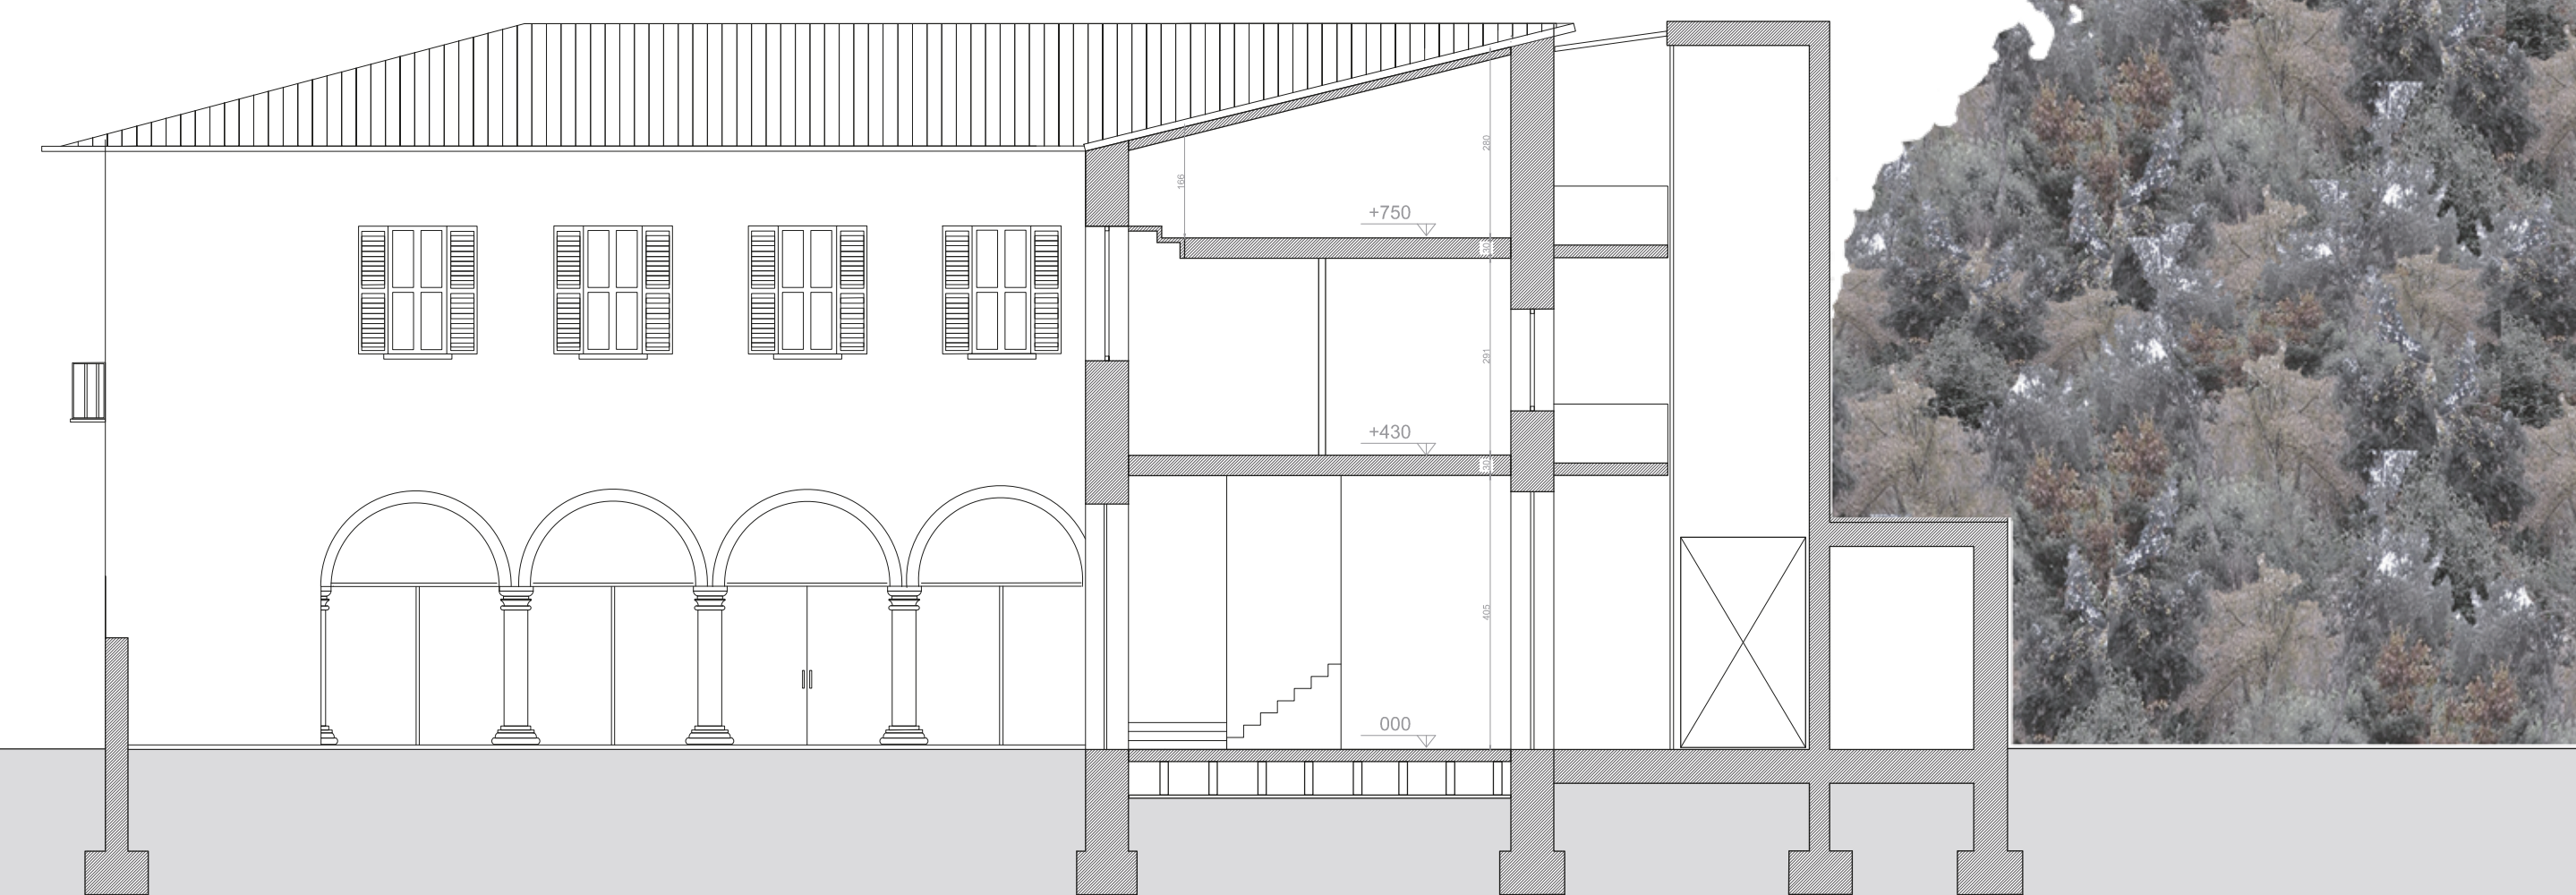

Sezione B.B' - Prospetto est - scala 1.100