

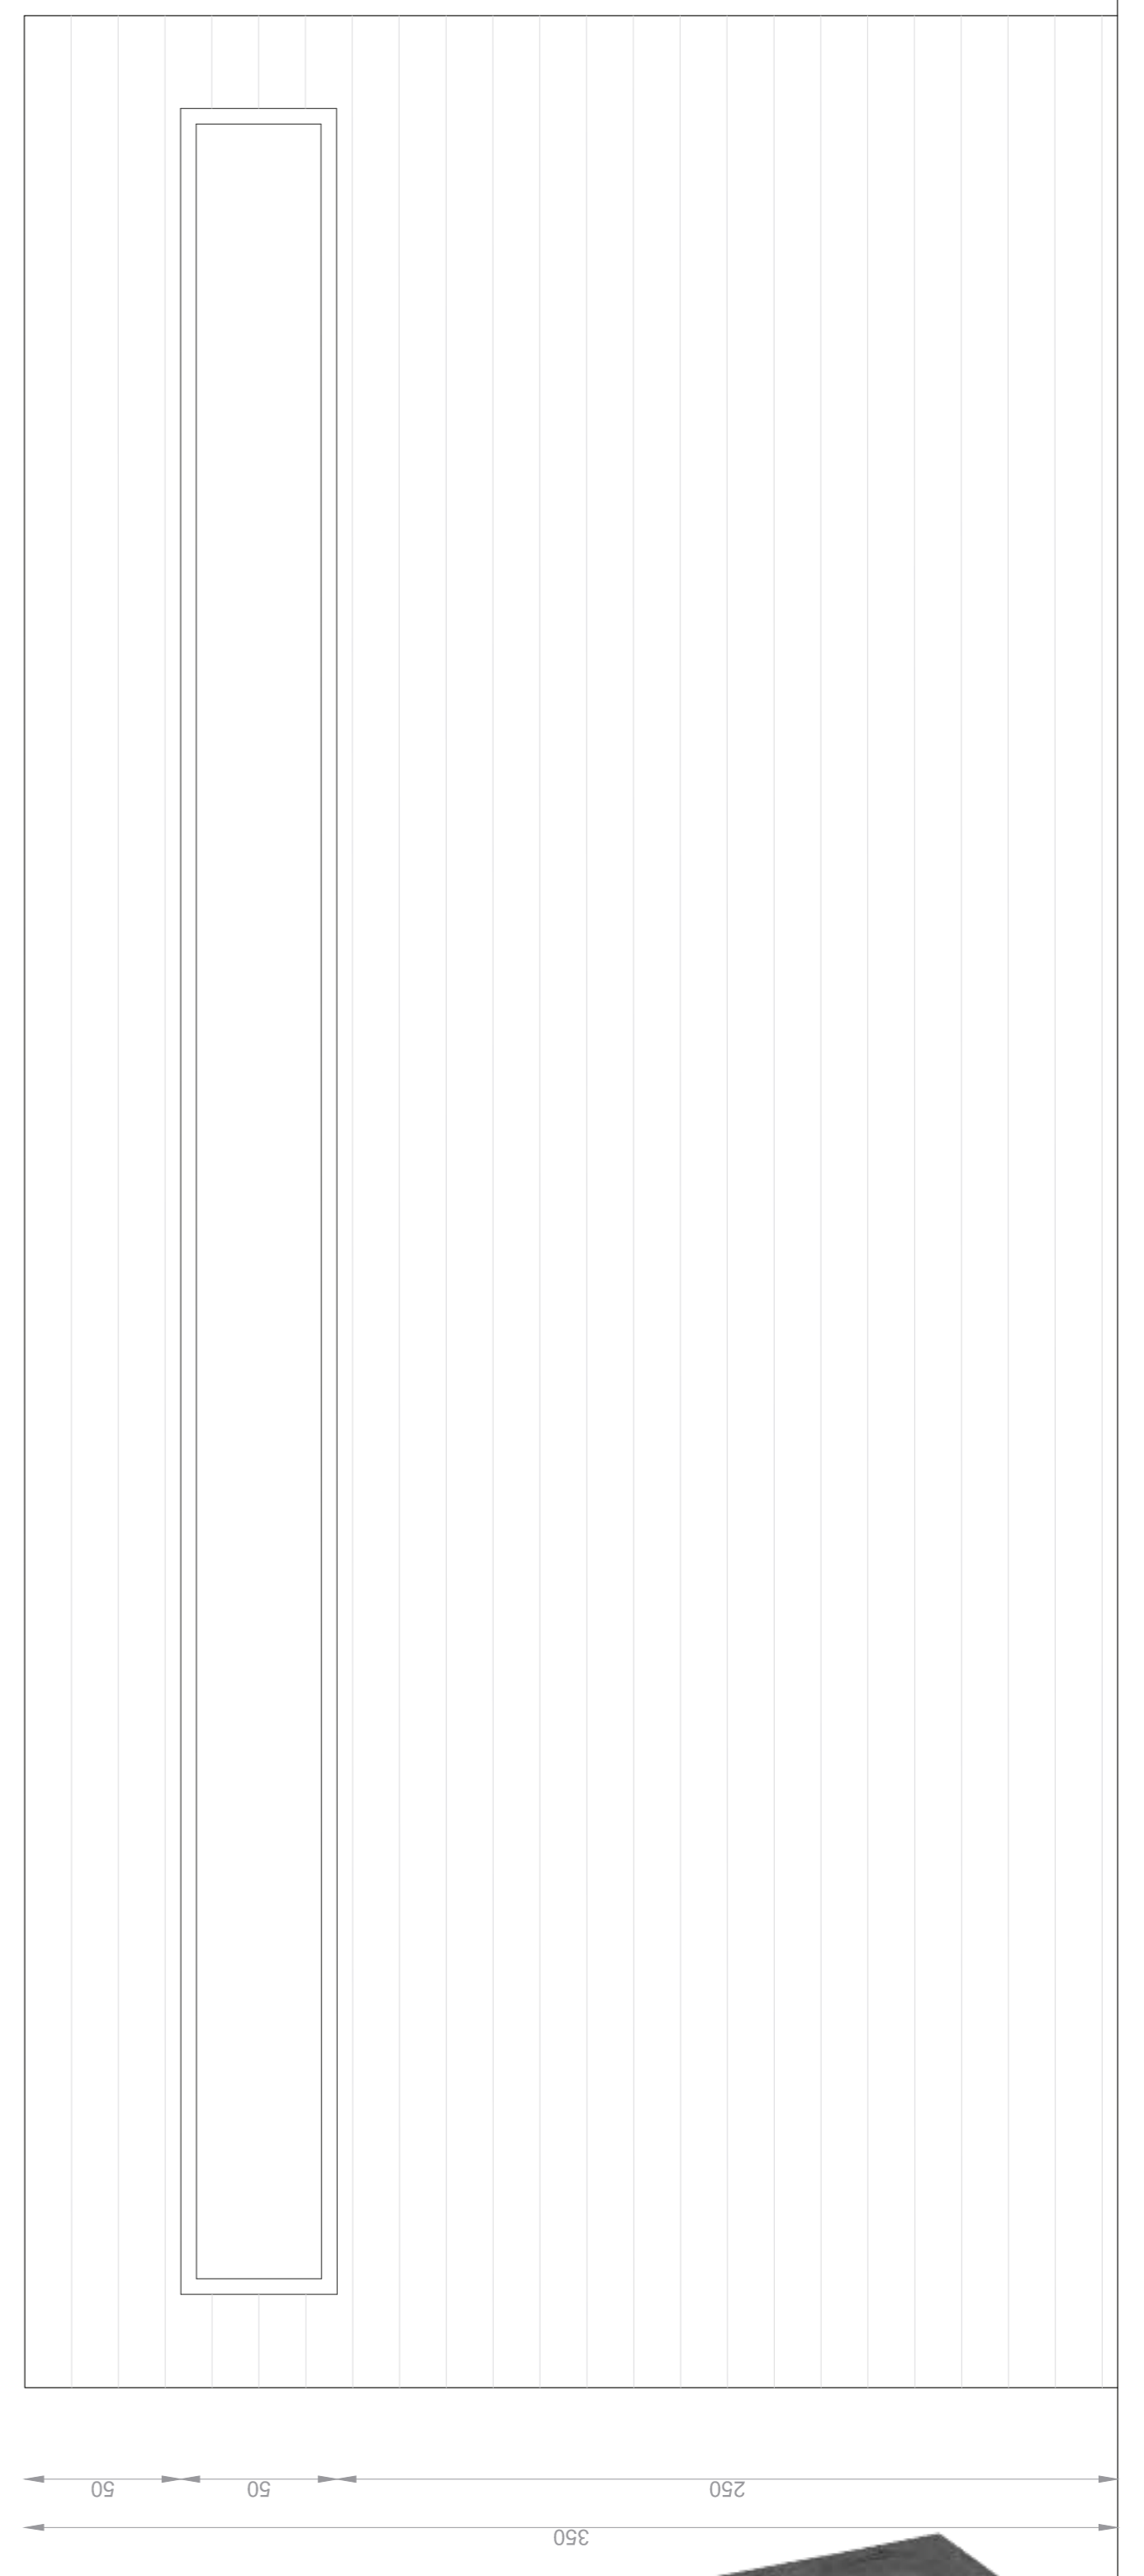


Pianta camera giardino - scala 1.20

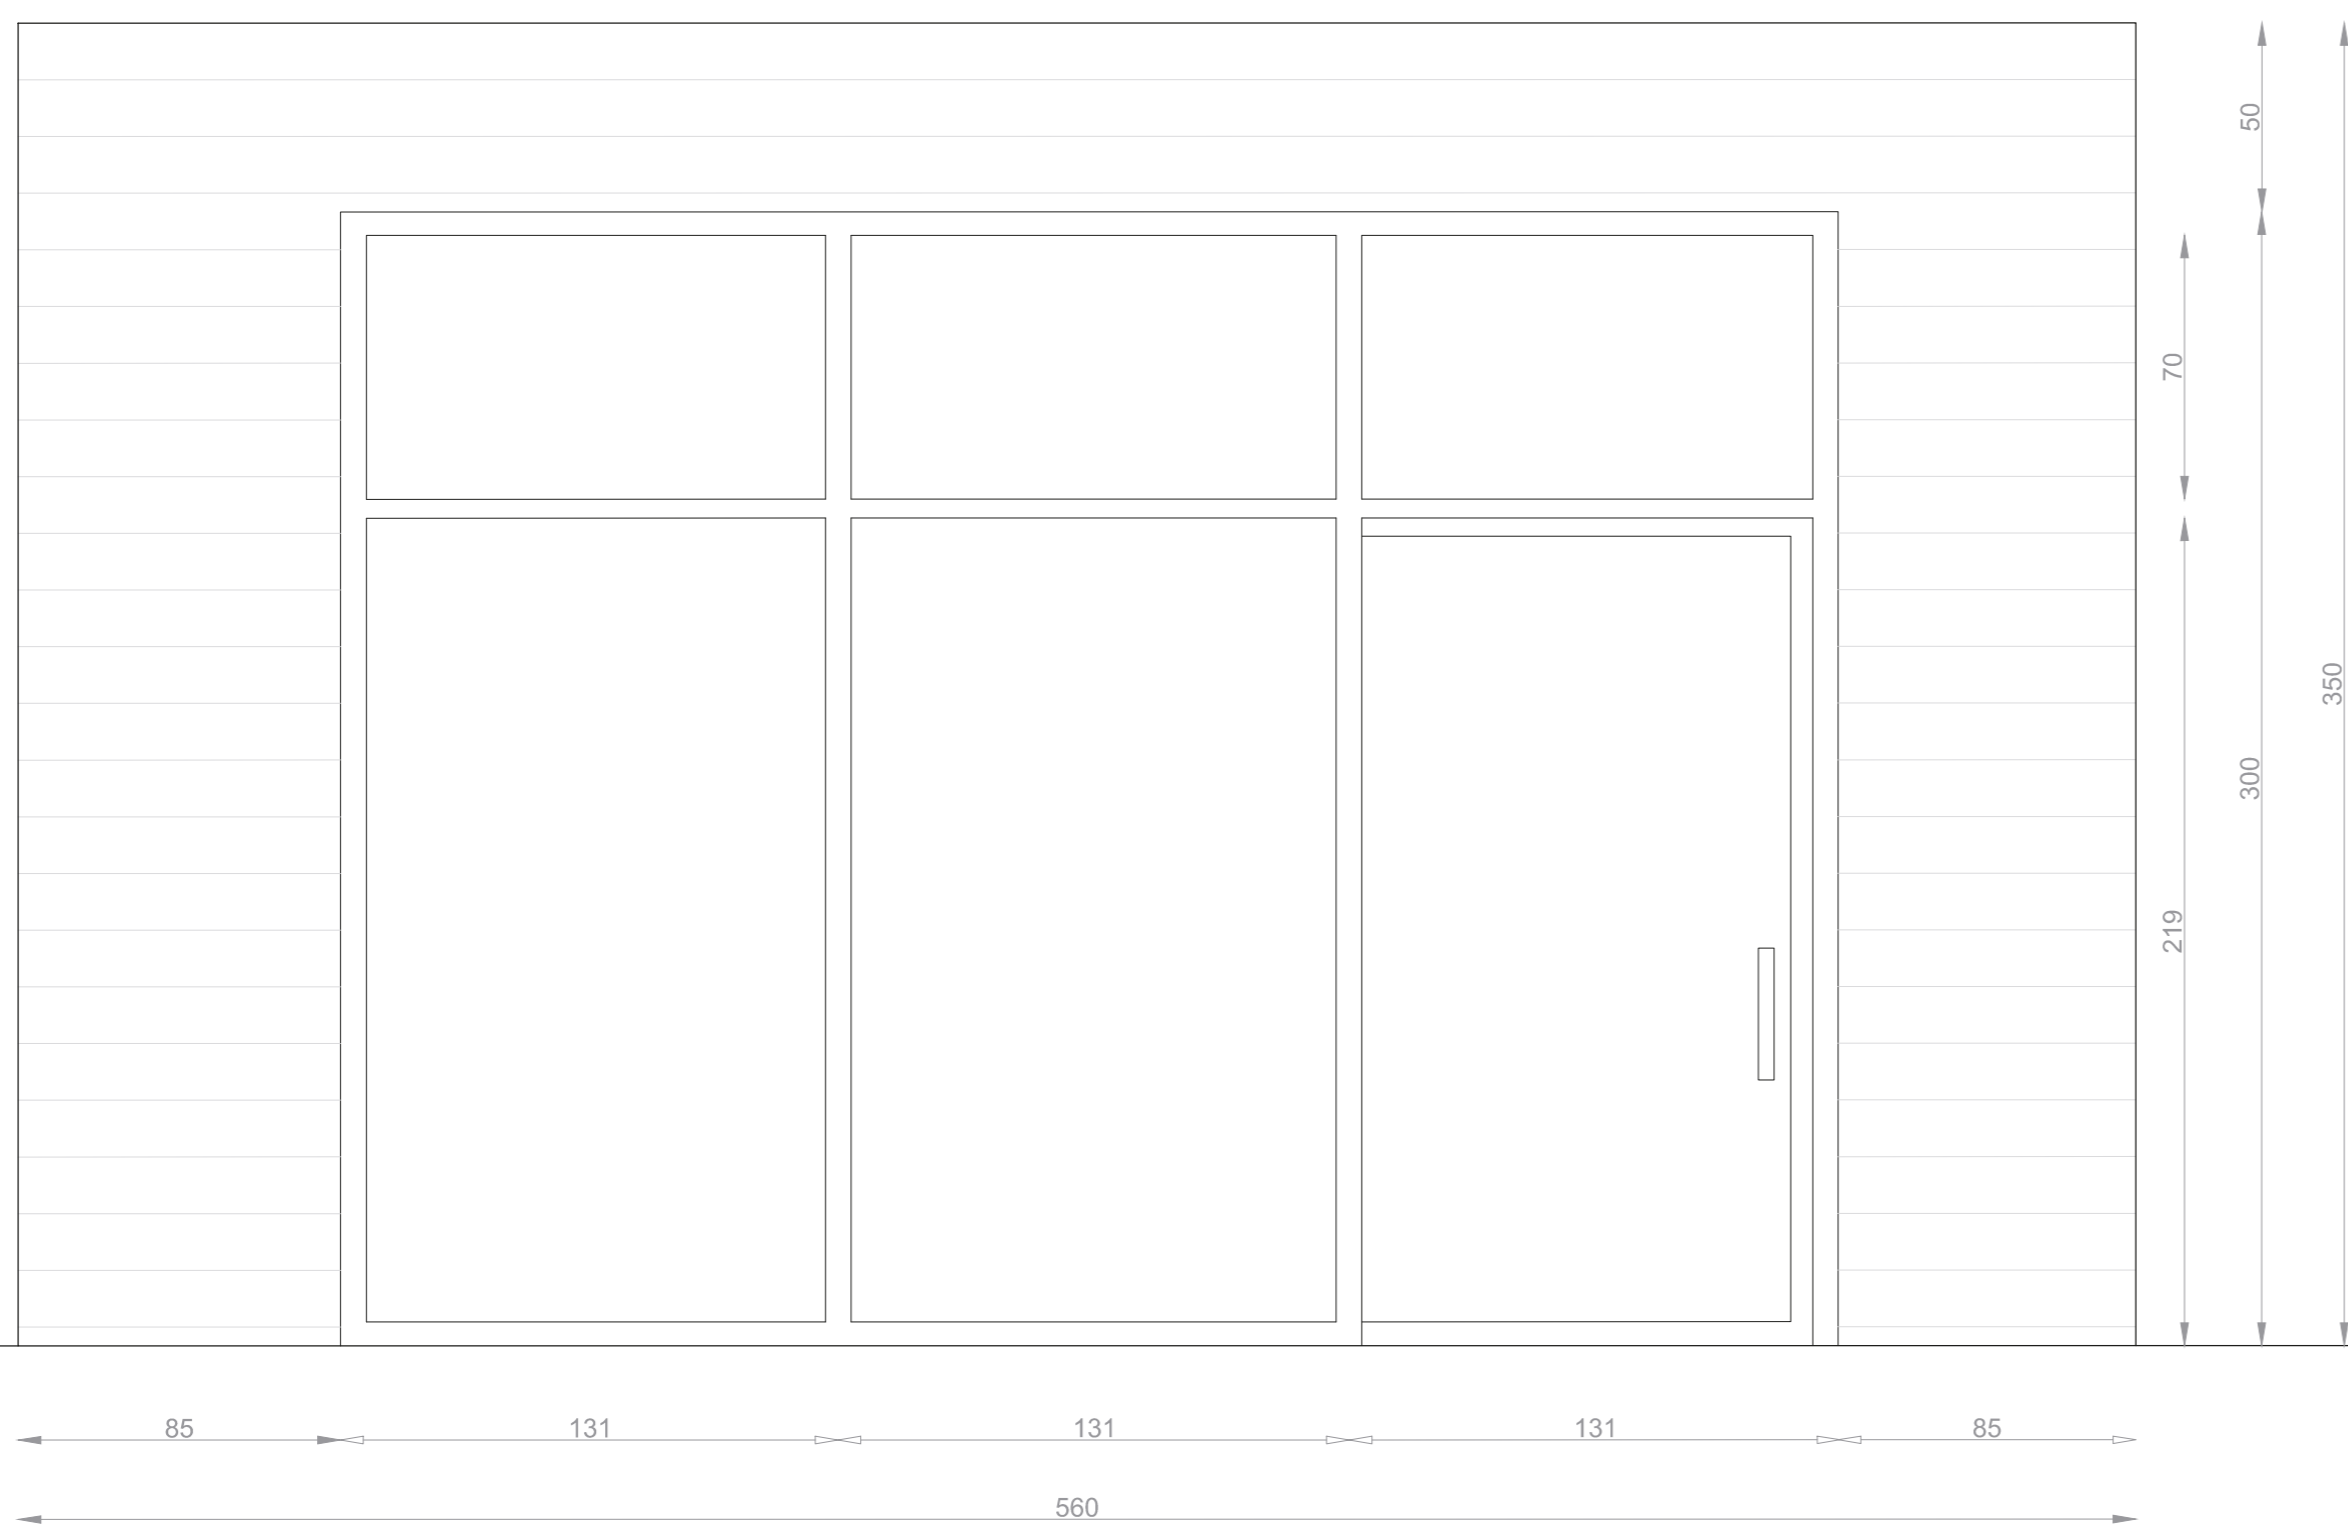

Prospetto laterale camera giardino - scala 1.20

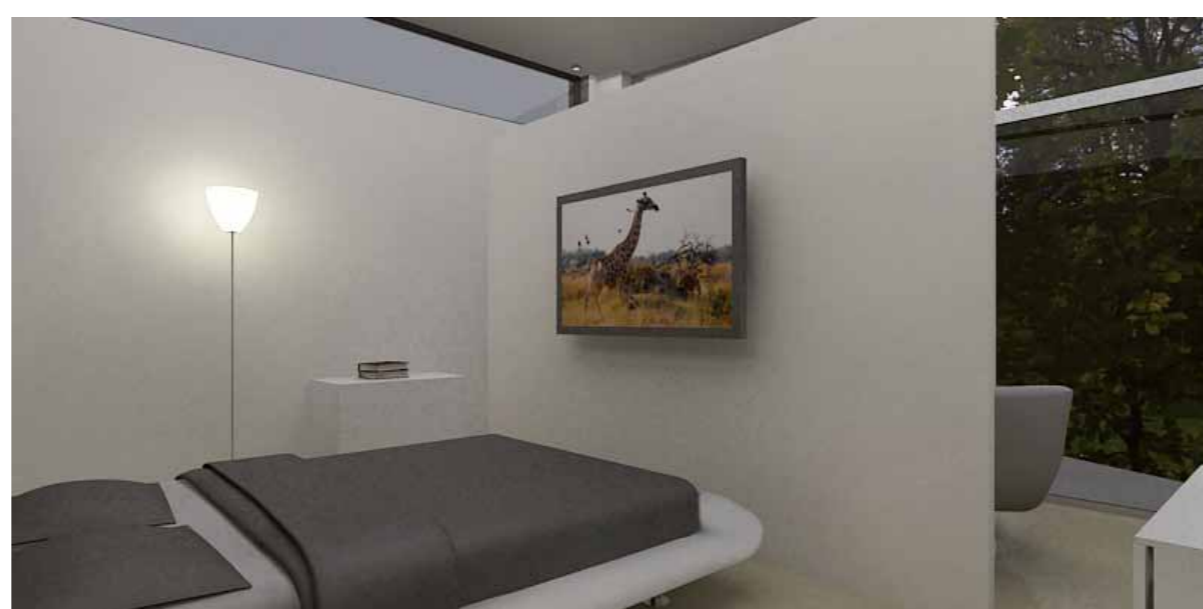

Prospetto frontale camera giardino - scala 1.20

CASTIGLIONE OLONA | GRUPPO 1 | EX CASA DEL FASCIO | ELENA LORIGA- CATALINA CALDERON- CLAUDIO BONA



POLITECNICO DI MILANO  
 a.a. 2010-11  
 FACOLTÀ DEL DESIGN  
 CDL MAGISTRALE INTERIOR DESIGN  
 CORSO LABORATORIO DESIGN DEGLI INTERNI I2  
 DOCENTI: FRANCESCO SCULLICA | LUCA SCACCHETTI  
 CULTORI DELLA MATERIA: MAURO AFRO BORELLA | CHIARA PAGANELLI



Comune di Castiglione Olona

Assessorato alla cultura  
 Stefano Uboldi