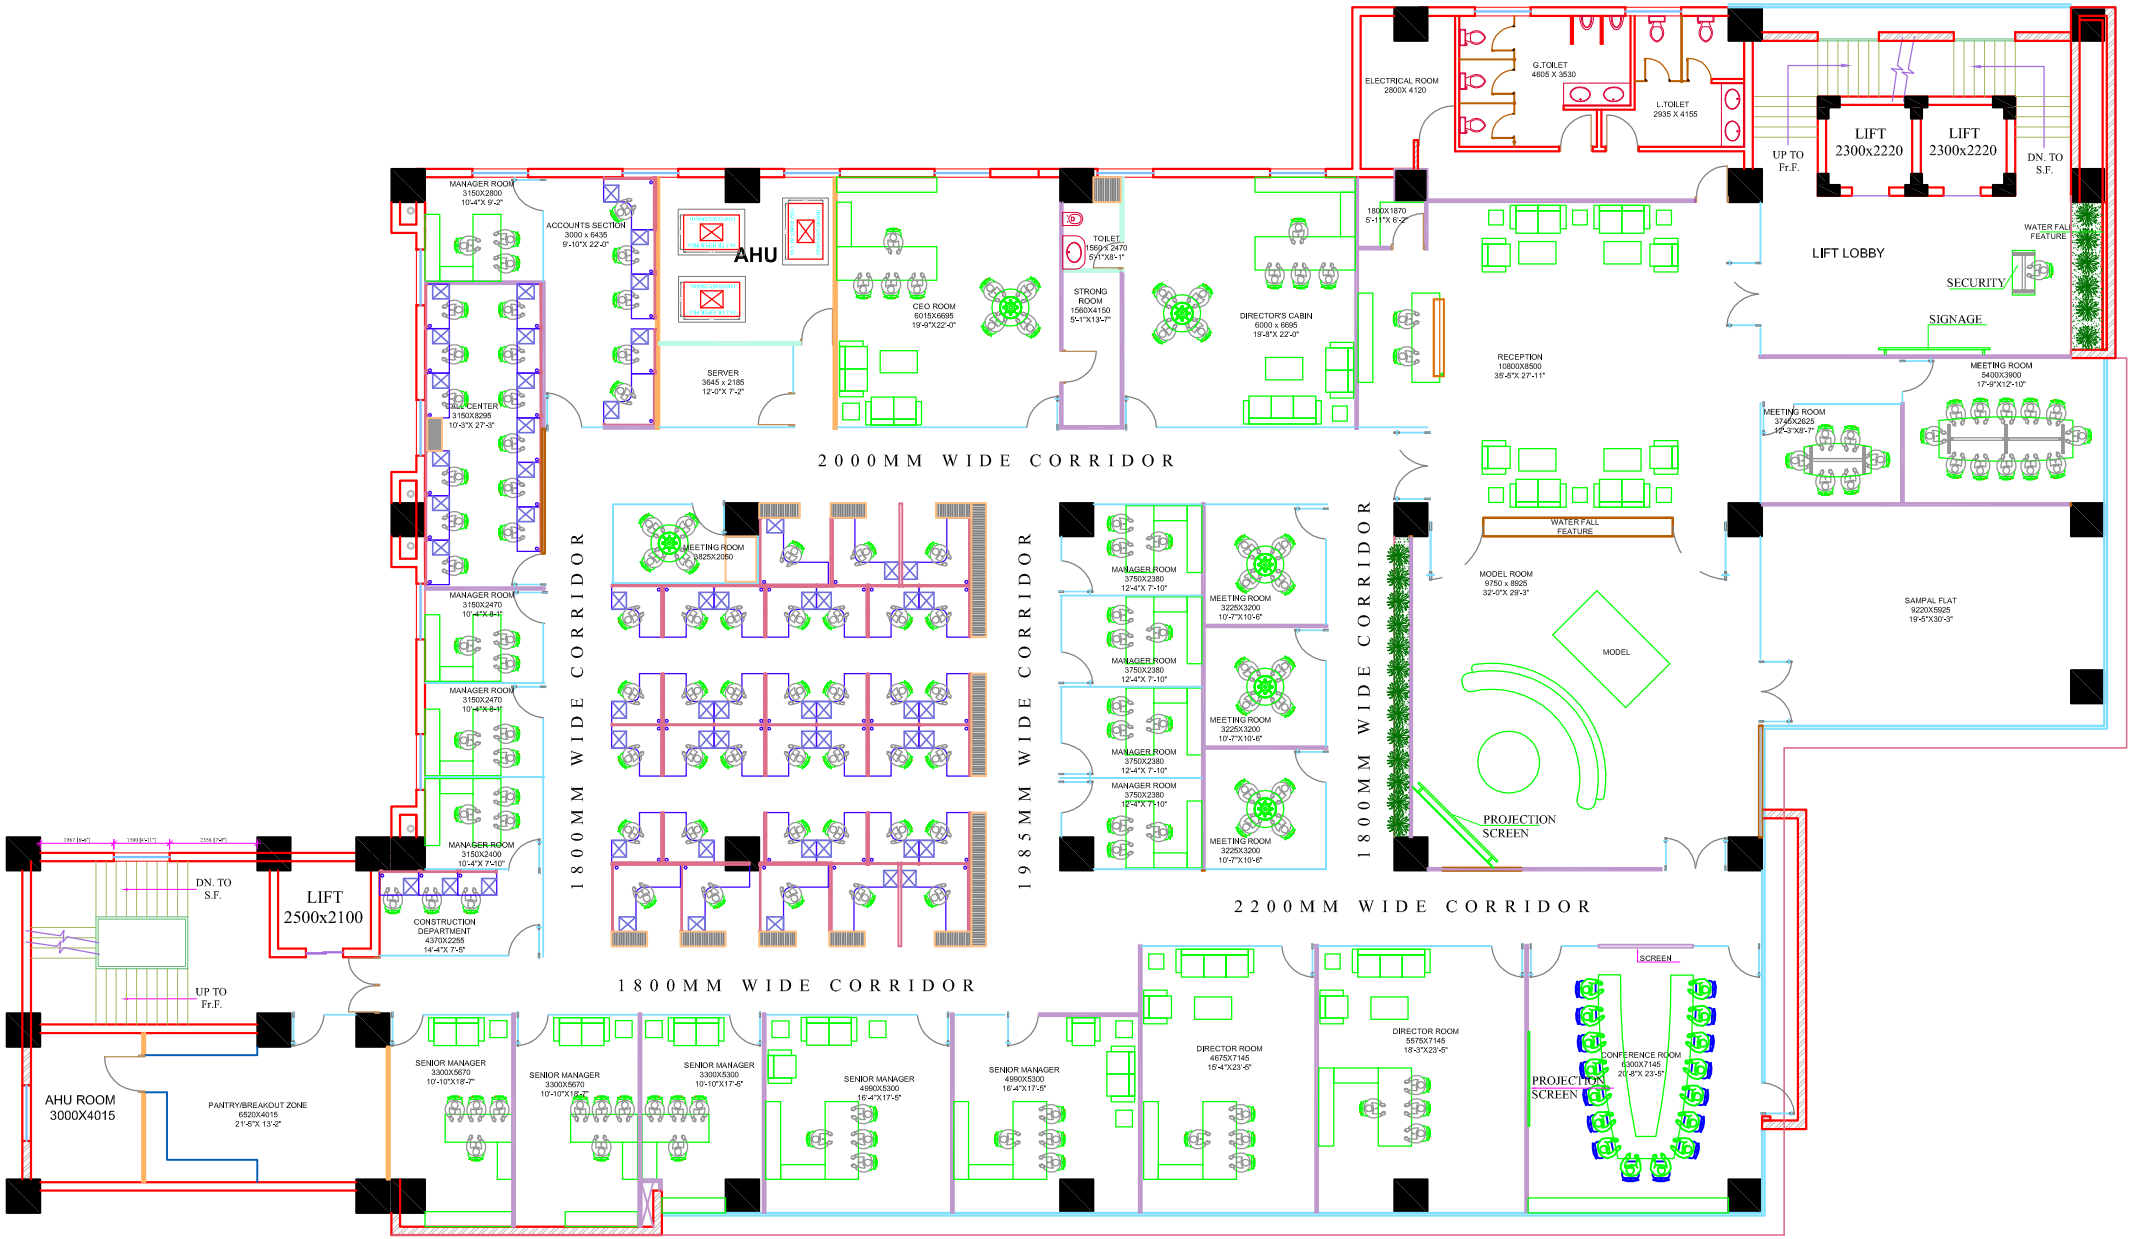
ELECTRICAL ROOM
2800X 4120
G.TOILET
4605 X 3530
L.TOILET
2935 X 4155
UP TO
Fr.F.
LIFT
2300x2220
LIFT
2300x2220
DN. TO
S.F.
LIFT LOBBY
WATER FALL
FEATURE
SECURITY
SIGNAGE
MANAGER ROOM
3150X2800
10'-4"X 9'-2"
ACCOUNTS SECTION
3000 x 6435
9'-10"X 22'-0"
AHU
SERVER
3645 x 2185
12'-0"X 7'-2"
CEO ROOM
6015X6695
19'-9"X22'-0"
TOILET
1550 X 2470
5'-1"X8'-1"
STRONG
ROOM
1560X4150
5'-1"X13'-7"
DIRECTOR'S CABIN
6000 x 6695
19'-8"X 22'-0"
1800X1870
5'-11"X 6'-2"
RECEPTION
10800X8500
35'-5"X 27'-11"
MEETING ROOM
5400X3900
17'-9"X12'-10"
MEETING ROOM
3765X2625
12'-3"X8'-7"
2000MM WIDE CORRIDOR
MANAGER ROOM
3150X2470
10'-4"X 8'-1"
MANAGER ROOM
3150X2470
10'-4"X 8'-1"
MANAGER ROOM
3150X2400
10'-4"X 7'-10"
CONSTRUCTION
DEPARTMENT
4370X2265
14'-4"X 7'-5"
1800MM WIDE CORRIDOR
MEETING ROOM
8825X2050
1800MM WIDE CORRIDOR
MANAGER ROOM
3750X2380
12'-4"X 7'-10"
MANAGER ROOM
3750X2380
12'-4"X 7'-10"
MANAGER ROOM
3750X2380
12'-4"X 7'-10"
MANAGER ROOM
3750X2380
12'-4"X 7'-10"
1985MM WIDE CORRIDOR
MEETING ROOM
3225X3200
10'-7"X10'-6"
MEETING ROOM
3225X3200
10'-7"X10'-6"
MEETING ROOM
3225X3200
10'-7"X10'-6"
1800MM WIDE CORRIDOR
WATER FALL
FEATURE
MODEL ROOM
9750 x 8925
32'-0"X 29'-3"
MODEL
PROJECTION
SCREEN
SAMPAL FLAT
9220X5925
19'-5"X30'-3"
2200MM WIDE CORRIDOR
DN. TO
S.F.
LIFT
2500x2100
UP TO
Fr.F.
AHU ROOM
3000X4015
PANTRY/BREAKOUT ZONE
6520X4015
21'-5"X 13'-2"
SENIOR MANAGER
3300X5670
10'-10"X18'-7"
SENIOR MANAGER
3300X5670
10'-10"X18'-7"
SENIOR MANAGER
3300X5300
10'-10"X17'-5"
SENIOR MANAGER
4990X5300
16'-4"X17'-5"
SENIOR MANAGER
4990X5300
16'-4"X17'-5"
DIRECTOR ROOM
4675X7145
15'-4"X23'-5"
DIRECTOR ROOM
5575X7145
18'-3"X23'-5"
SCREEN
CONFERENCE ROOM
6300X7145
20'-8"X 23'-5"
PROJECTION
SCREEN
1800MM WIDE CORRIDOR