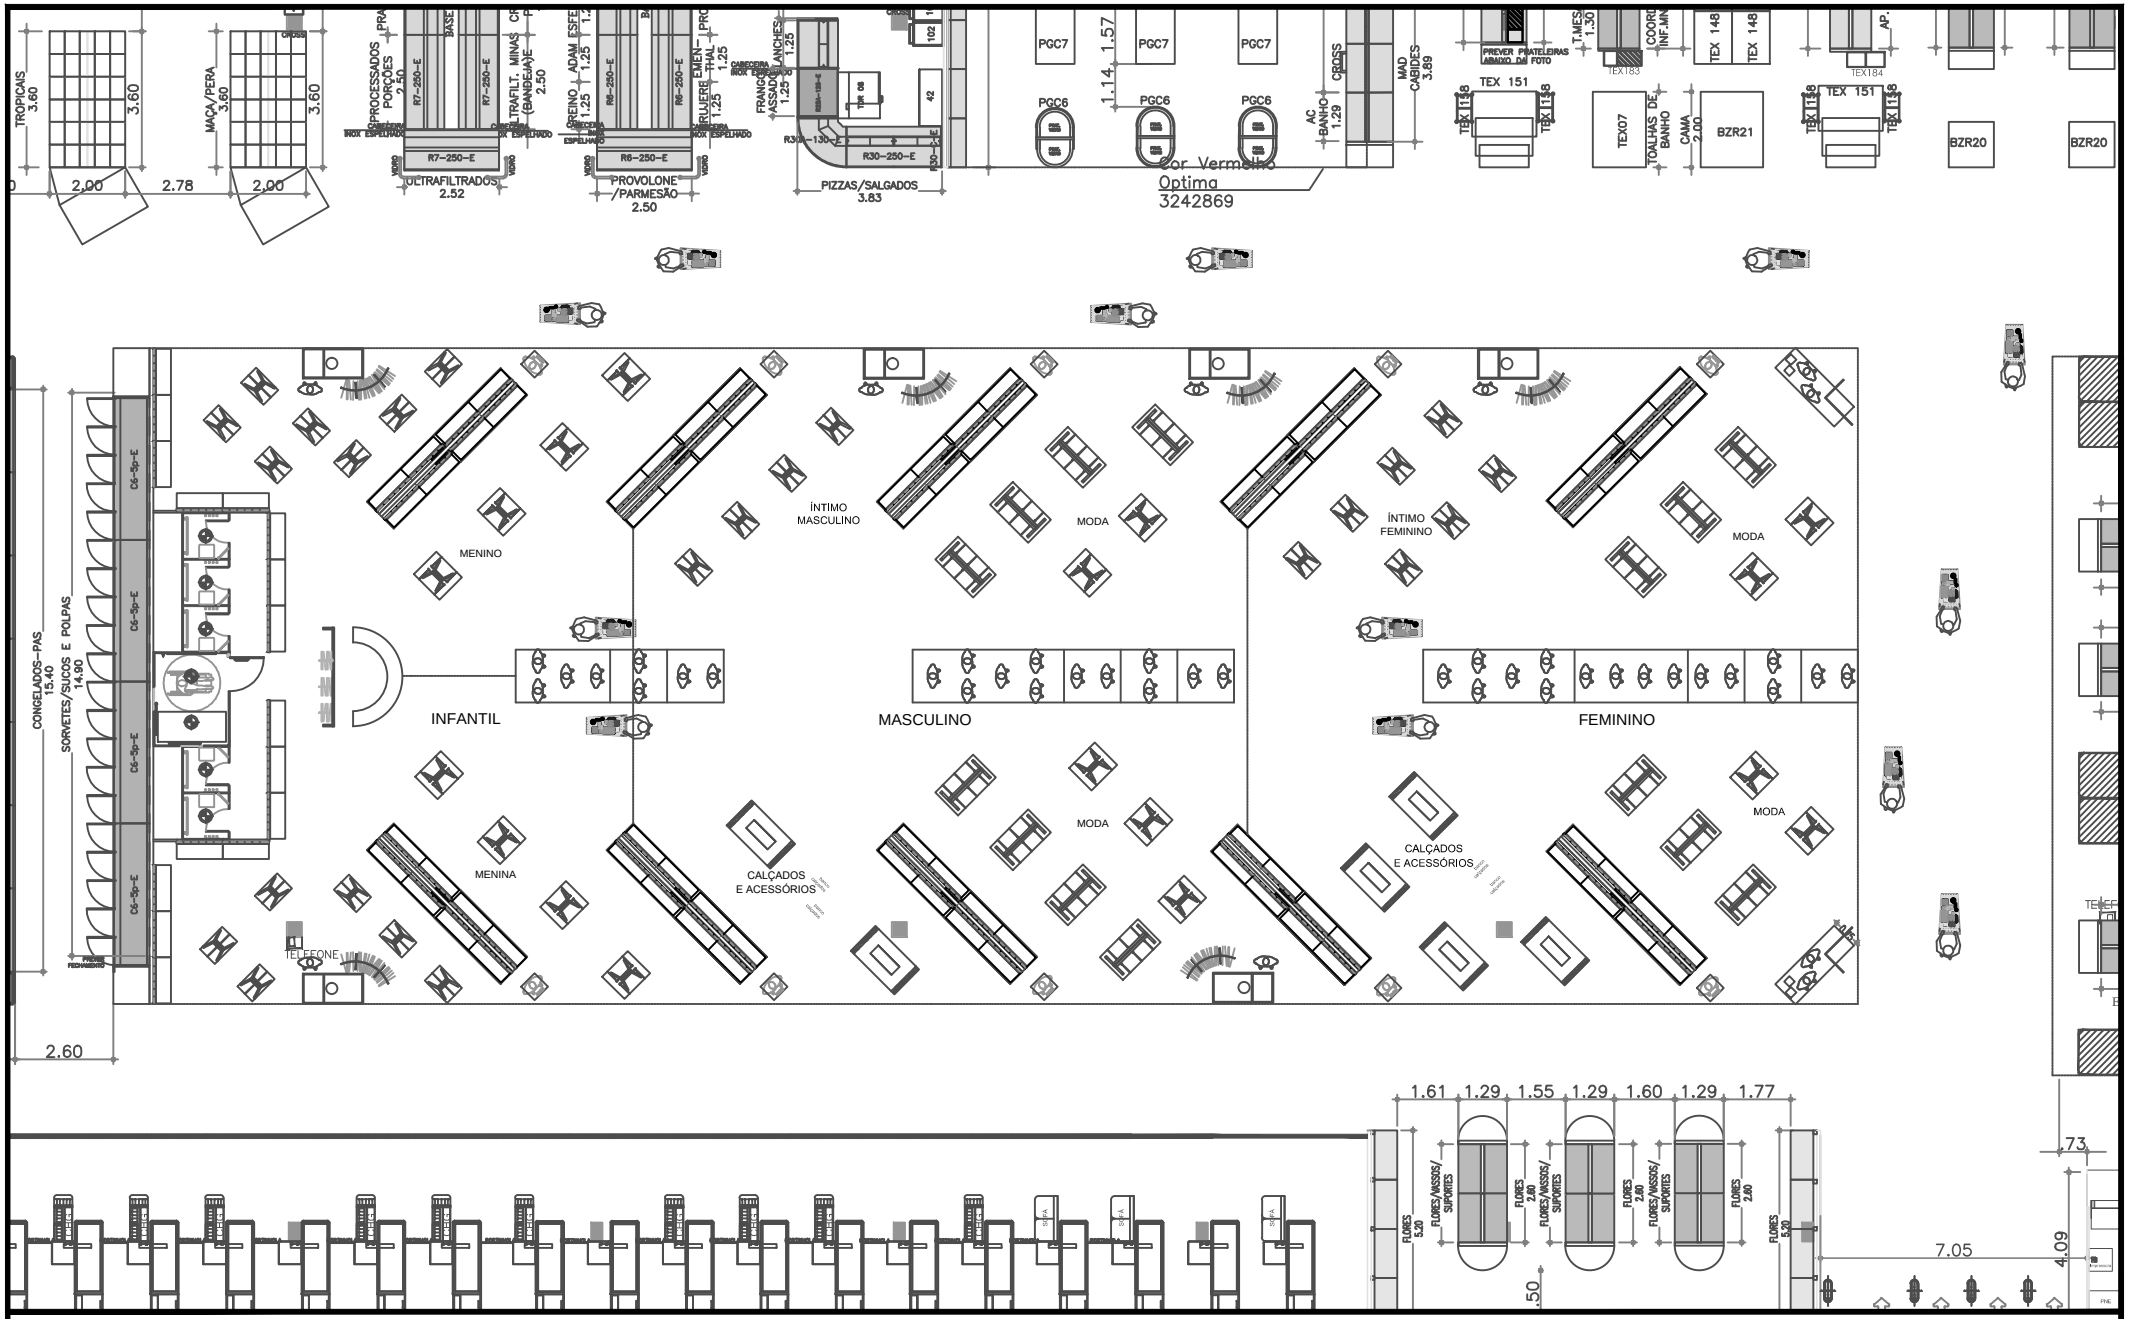

Projeto para setor de moda em hipermercados.

Layout com equipamentos.

Esc.: 1/200