


План полов

- Помещения 2, 10 — Натуральный мрамор —21,3 м2  
 Crema Marfil 300 x 300 мм,  
 вставки Nero-portoro 40 x 40 мм
- Помещение 3,4,6,7,8,9 — Паркет 81,9 м2  
 Толщина — 18 мм
- Помещения 1, 11,12 — Натуральный мрамор —8,0 м2  
 Crema Marfil 300 x 300 мм
- Помещения 5 — Натуральный мрамор —9,8 м2  
 Antolini Luigi 300 x 300 мм
- Помещения 5 — Натуральный мрамор —1,69 м2  
 Nero Portoro 1215 x 1390 мм

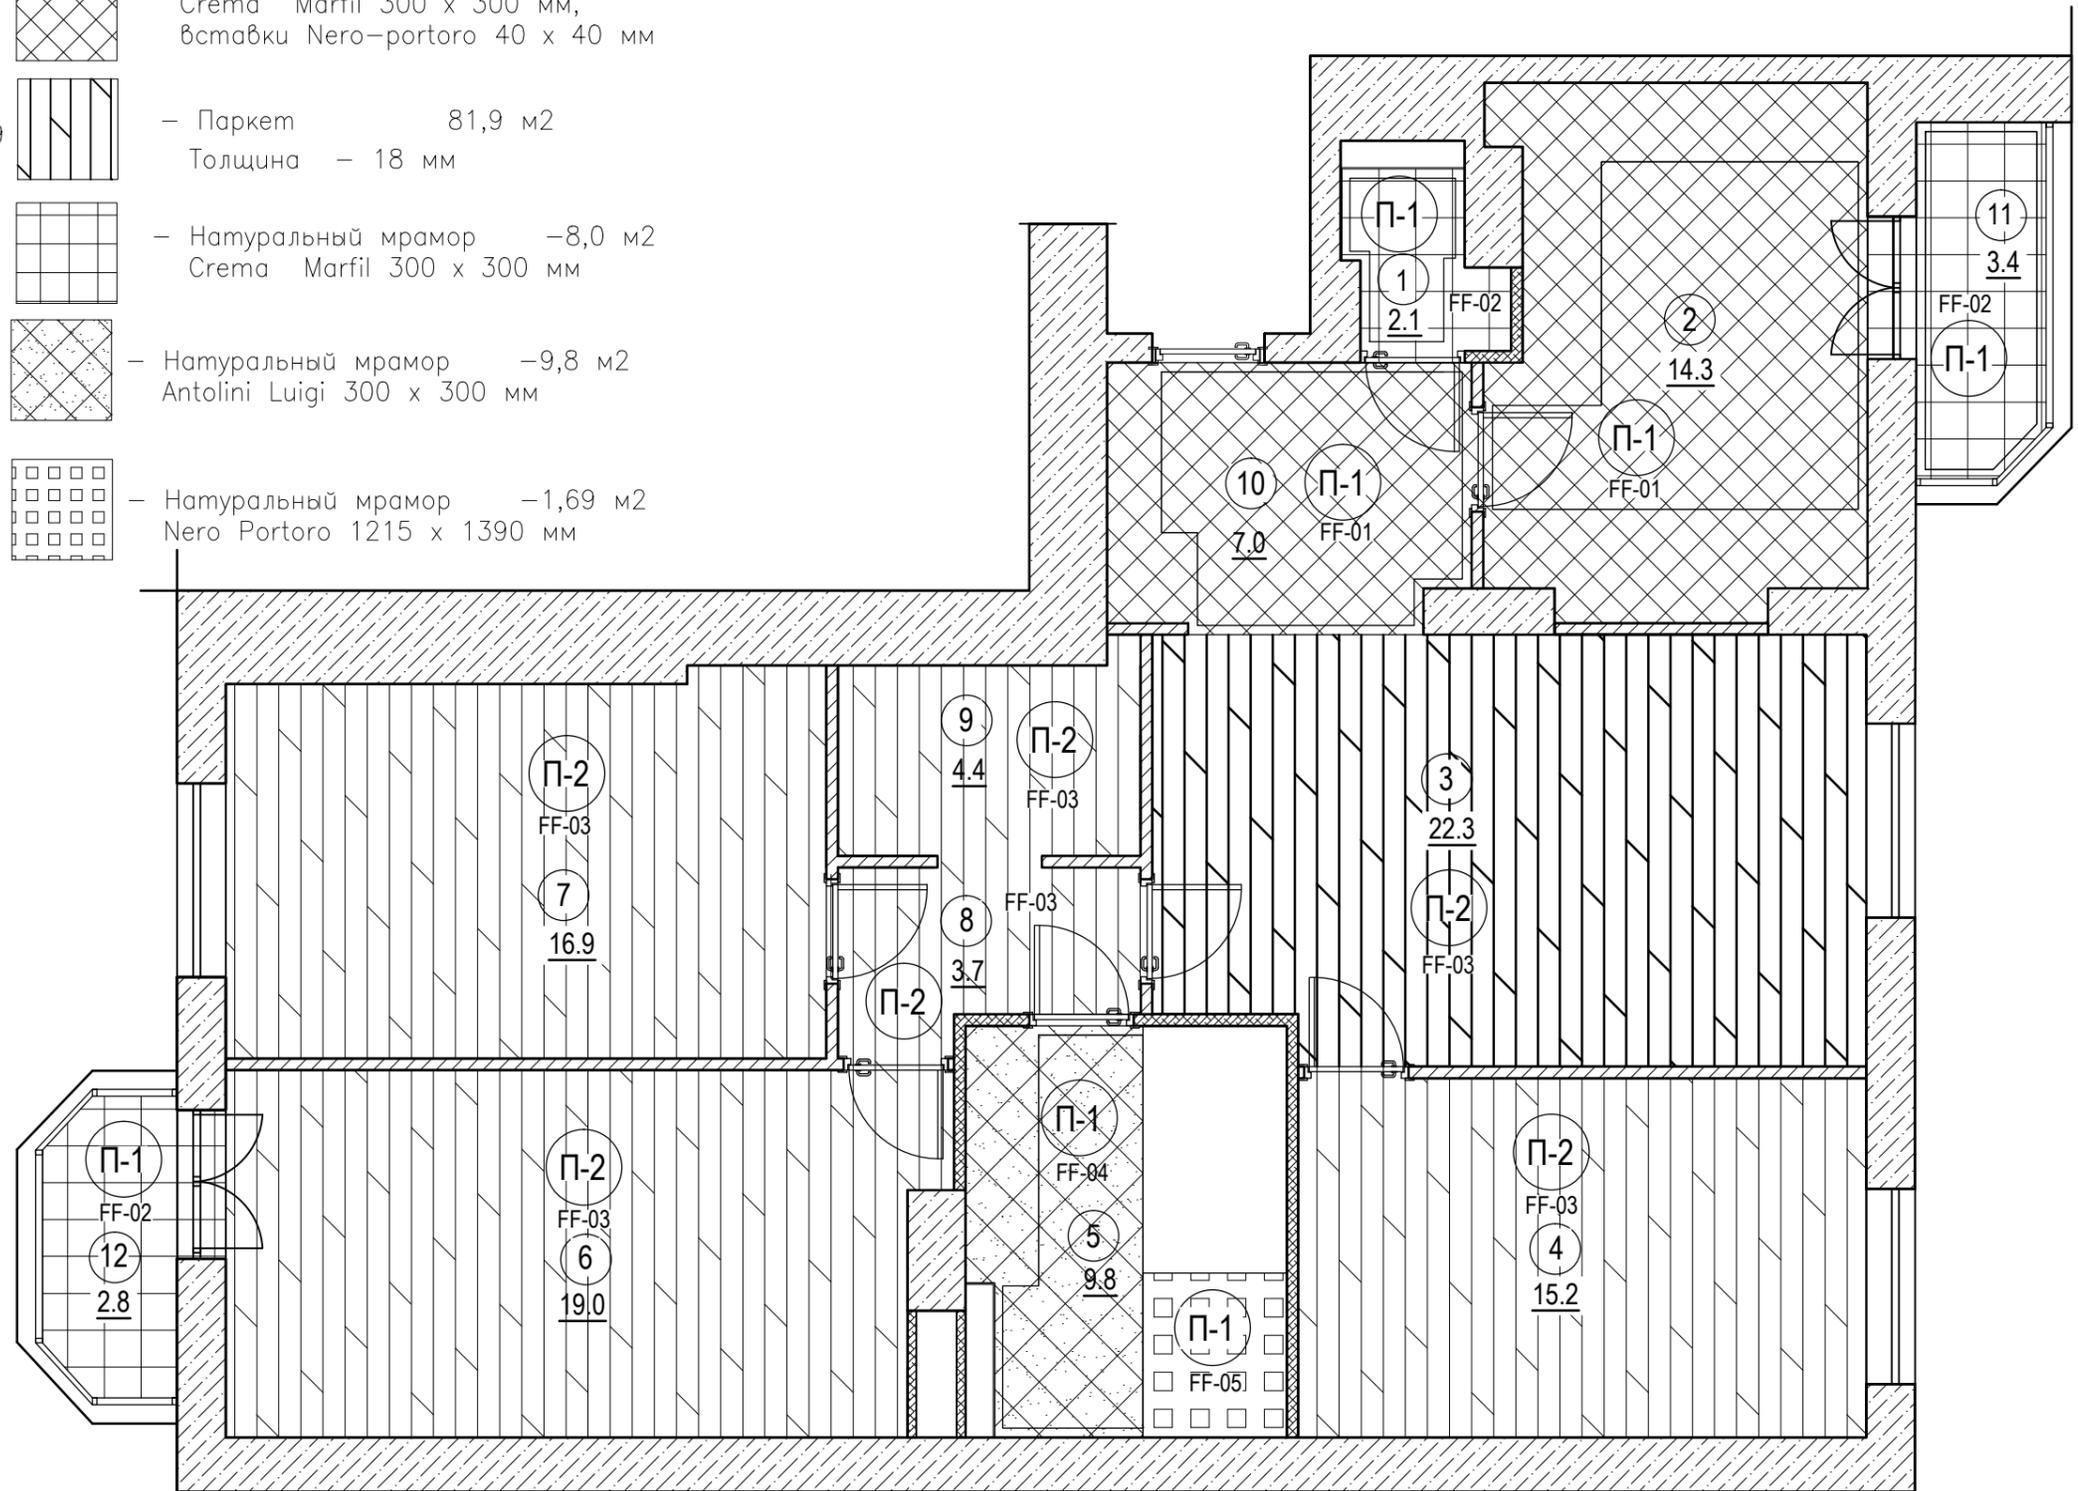

Согласовано	
Взам. инв. №	
Подп. и дата	

Условные обозначения

- Ж-б стены
- Пеноблок
- Гидрофобизированный пеноблок
- ① Номер помещения
- П-2 Устройство пола
- FF-01 Обозначение материала
- 19.0 Площадь помещения
- Контур теплого пола

ПРИМЕЧАНИЯ:

1. Данный чертеж смотреть совместно с другими листами раздела АИ.
2. Стыковку напольных покрытий (по необходимости) осуществлять через металлическую раскладку. Цвет -Хром. Согласовать с архитектором.
3. Чертежи с узлами по обогреву стен и полов, напольных конвекторов см. отдельный чертеж.  
Конструкцию теплого пола учитывать при устройстве стяжки.
4. Устройство полов и узел стыковки напольных покрытий см. л. 5.2

						Объект по адресу: г. Москва Ломоносовский проспект д.29 к.1 стр.1 кв.78			
Изм.	Кол.уч	Лист	Недок	Подпись	Дата				
						Проект перепланировки квартиры	Стадия	Лист	Листов
						План полов	РД	9	